
План 2 – 12 этажей

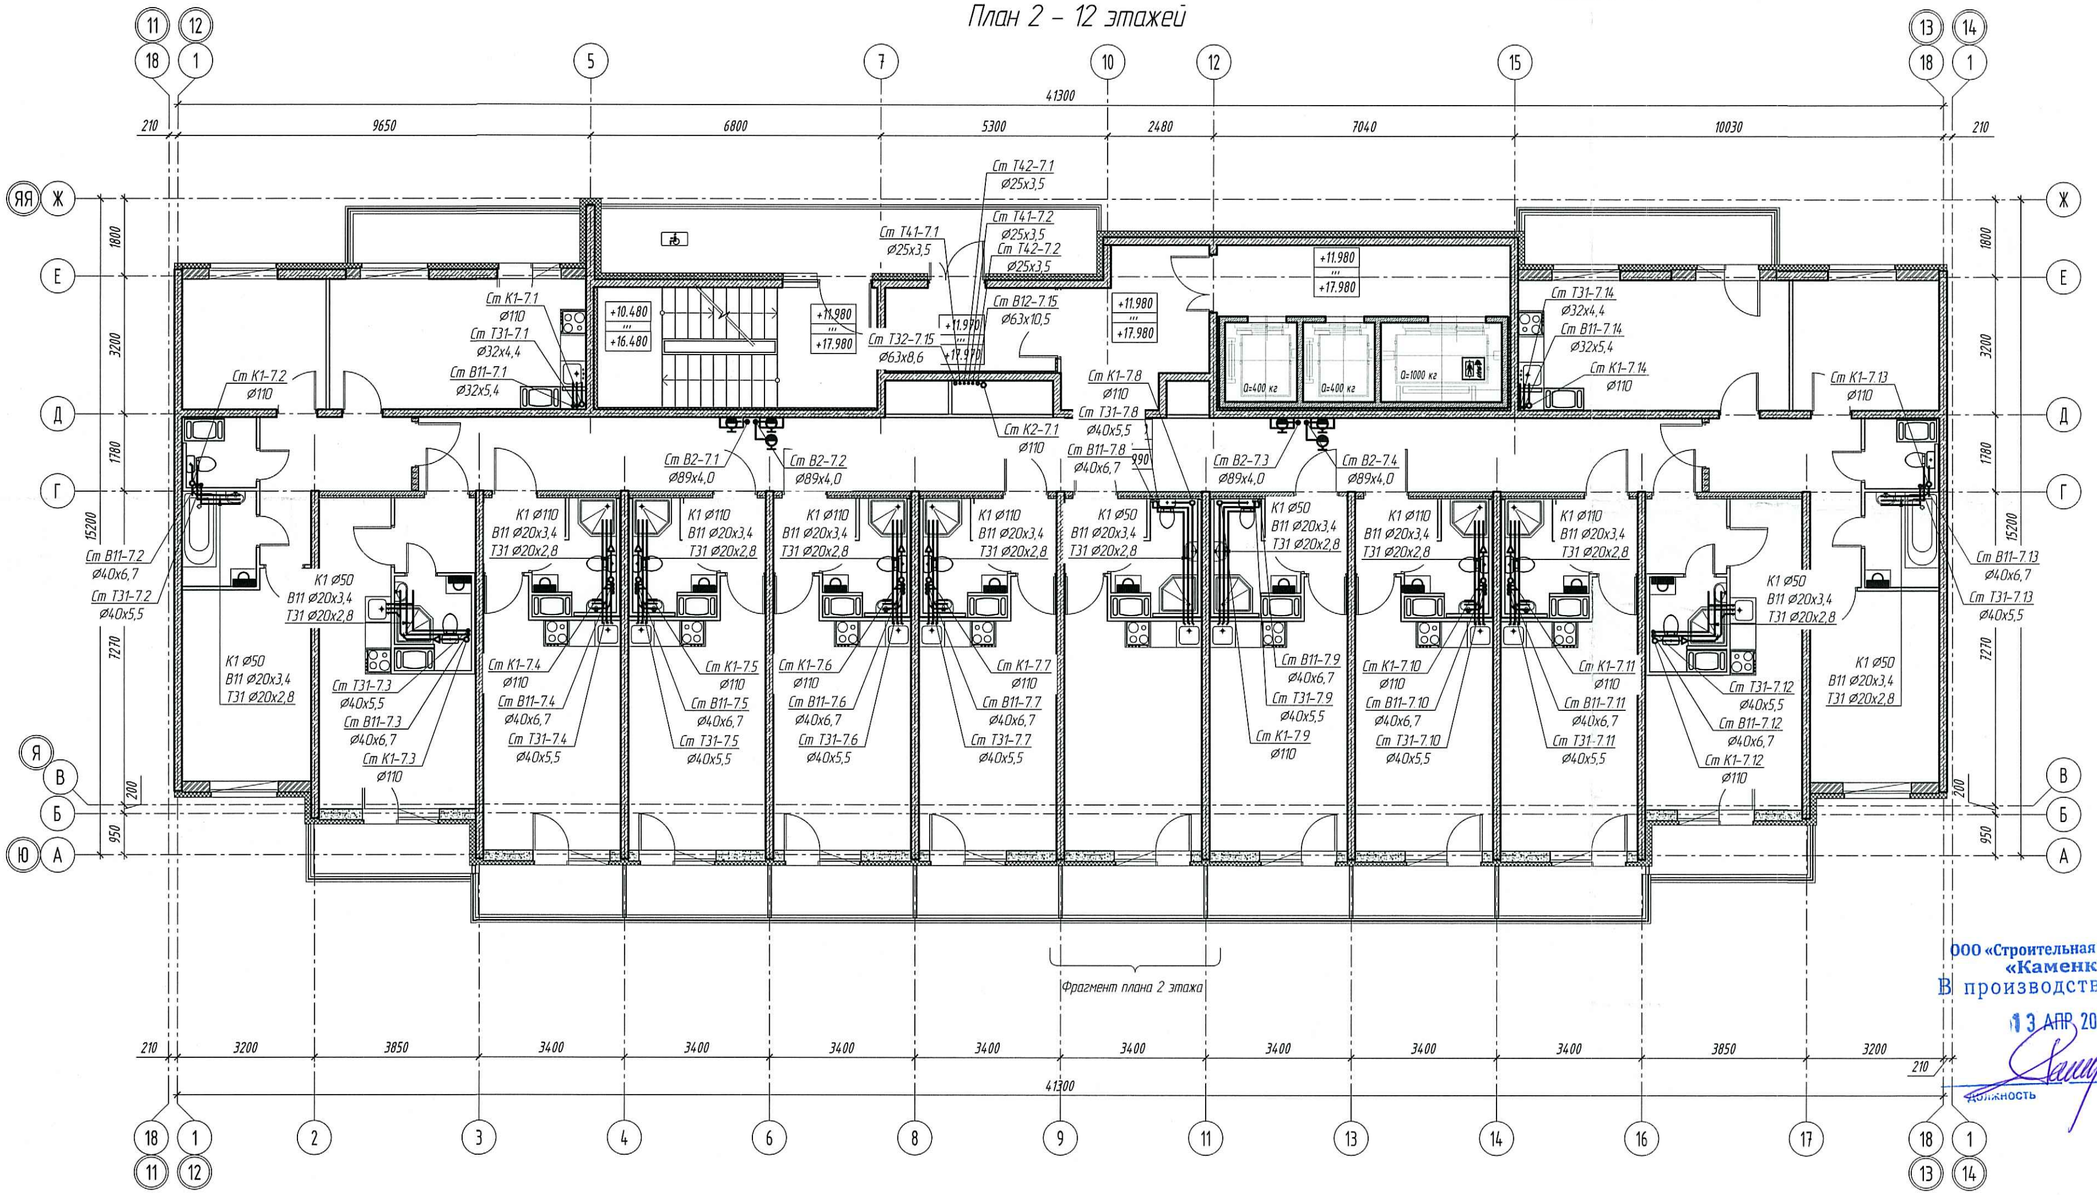

Фрагмент план 2 этажа

ООО «Строительная компания «Каменка»
В производство работ
13 АПР 2018
должность подпись

ПРОВЕРЕНО
ТЕХНИЧЕСКИЙ ОТДЕЛ
12 АПР 2018
сотрудник ТО

Взам. инв. №
Подп. и дата
Инв. № подл.

Изм.	Кол.уч.	Лист	№ док.	Подп.	Дата
Разраб.		Храмова			23.03.18
Проверил		Сулимов			23.03.18
Н. контр.		Сулимов			23.03.18
ГИП		Кныш			23.03.18

ООО «Строительная Компания «Каменка»

СКК-4/2016-1-ВК

г. Санкт-Петербург, Комендантский проспект, участок 2, (юго-восточнее пересечения с рекой Каменкой), кадастровый номер земельного участка 78:34:0004281:1061:3

Многоквартирный дом со встроенными помещениями и встроенно-пристроенным подземным гаражом

Стадия	Лист	Листов
Р	34	

Секция 7. План 2 -12 этажей

ООО "НСК-Проект"

Формат А2