


**ПРОВЕРЕН**  
 ТЕХНИЧЕСКИЙ ОТДЕЛ  
 09 НОЯ 2018  
 СОТРУДНИК ТО

*проверено в части вертикальных патрубков*

ООО «Строительная компания  
 «Каменка»  
 В производство работ  
 12 НОЯ 2018

1. Отметка дана от чистого пола.
2. Воздуховоды выполнить из тонколистовой стали, класс герметичности В, по ГОСТ 14918-80, для воздуховодов систем В2.1а, В2.3а – толщина 0,9мм, Е150 для воздуховода системы В2.2а – толщина 0,8мм, Е150 для остальных систем – толщина 0,8мм, Е130. Марку изоляции огнезащитной принимать с учетом ТУ В 5.7.1 п.6.

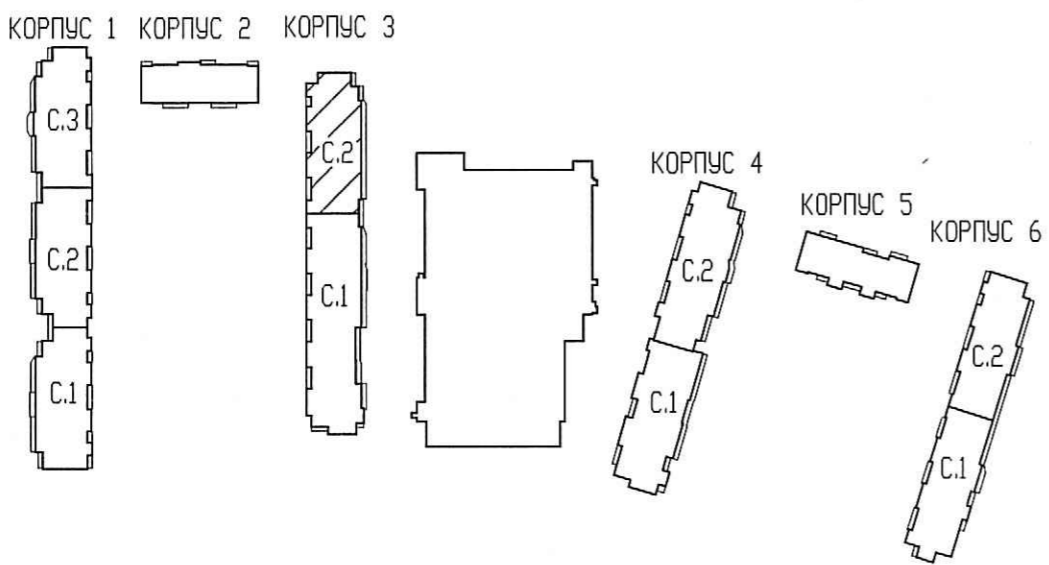

<b>07/17 - 10 - ОБЗ.ТР</b>				
Многоквартирный дом с подземными и наземными гаражами, расположенный по адресу: г. Санкт-Петербург, Командантский проспект, участок 1 (юго-западнее пересечения с рекой Каменкой), кадастровый № земельного участка 78:34:0004281:11945.				
Изм.	Кол.чл.	Лист	Ндок.	Подпись
г.л. спец.	Гурьева			<i>Гурьева</i>
Инженер	Широченко			<i>Широченко</i>
Н. контр.	Мыльникова			<i>Мыльникова</i>
Жилой комплекс.			Стадия	Лист
Корпус 3. Секция 2. План 2 (типового) этажа с размещением транзитных воздуховодов, стояков.			Р	4
ООО «Простор-Л плюс» Санкт-Петербург				

Инв.Н подл. Погр. и дата Взам. инв.Н