


ТЕХНИЧЕСКИЙ  
18 ФЕВ 2019  
сотрудник ТО

ООО «Строительная компания «Каменка»  
В производство работ  
21 ФЕВ 2019

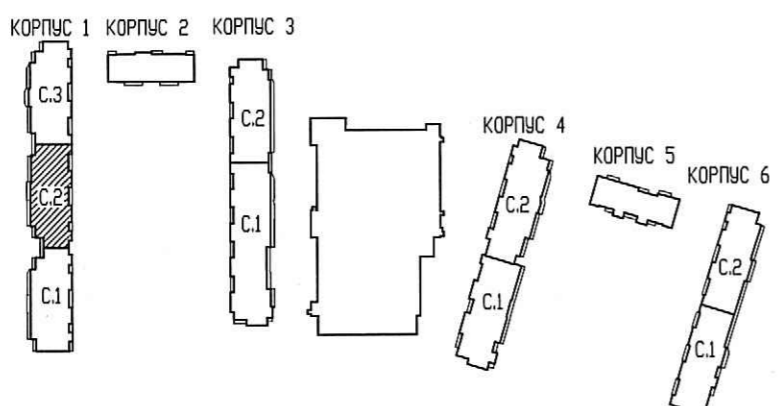

07/17		10		ОВ1		Подпись	
Многоквартирный дом с подземными и многоярусными гаражами, расположенный по адресу: г. Санкт-Петербург, Командантский проспект, участок 1 (юго-западнее пересечения с рекой Каменкой), кадастровый № земельного участка 78:34:0004281:11945.							
Изм.	Кол.уч.	Лист	№ док.	Подпись	Дата	Жилой комплекс.	
1	1	-	13-19		01.19	Стадия	Лист
Гл. спец.	Гурьева				12.18	Р	23
Вед. инженер	Пономарёв				12.18		45
Вед. инженер	Шепель				12.18		
Инженер	Широченко				12.18		
Н. контр.	Мыльникова				12.18		
Корпус 1. Секция 2. План выхода на кровлю							

Инв.№ подл. Погр. и дата Взам. инв.№