


ПРОВЕРЕНО
ТЕХНИЧЕСКИЙ ОТДЕЛ
09 НОЯ 2018
СОТРУДНИК ТО

*пробрано в часы
вертикальных работ*

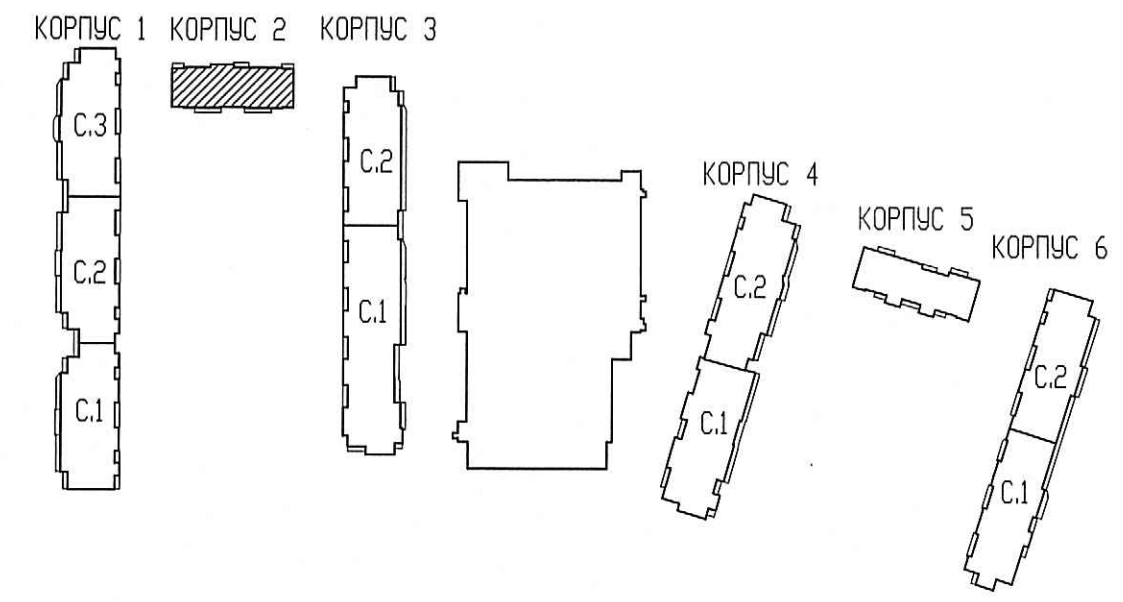

1. Отметка дана от чистого пола.
2. Воздуховоды выполнить из тонколистовой стали, класс герметичности В, по ГОСТ 14918-80, толщина 0,8мм, Е130. Марку изоляции огнезащитной принимать с учетом ТУ В 5.7.1 п.6.

ООО «Строительная компания
«Каменка»
В производство работ
12 НОЯ 2018
[Signature]
подпись

Инв.№ подл. | Подг. и дата | Взам. инв.№

07/17 - 10 - 0В2.ТР					
Многоквартирный дом с подземными и многоярусными гаражами, расположенный по адресу: г. Санкт-Петербург, Конендантский проспект, участок 1 (юго-западнее пересечения с рекой Каменкой), кадастровый № земельного участка 78:34:0004281:11945.					
Изм.	Кол.уч.	Лист	№док.	Подпись	Дата
Гл. спец.	Гурьева			<i>[Signature]</i>	10.18
Инженер	Широченко			<i>[Signature]</i>	10.18
Н. контр.	Мыльникова			<i>[Signature]</i>	10.18
Жилой комплекс.			Стадия	Лист	Листов
			Р	2	
Корпус 2. План 2 (типового) этажа с размещением транзитных воздуховодов, стояков.					