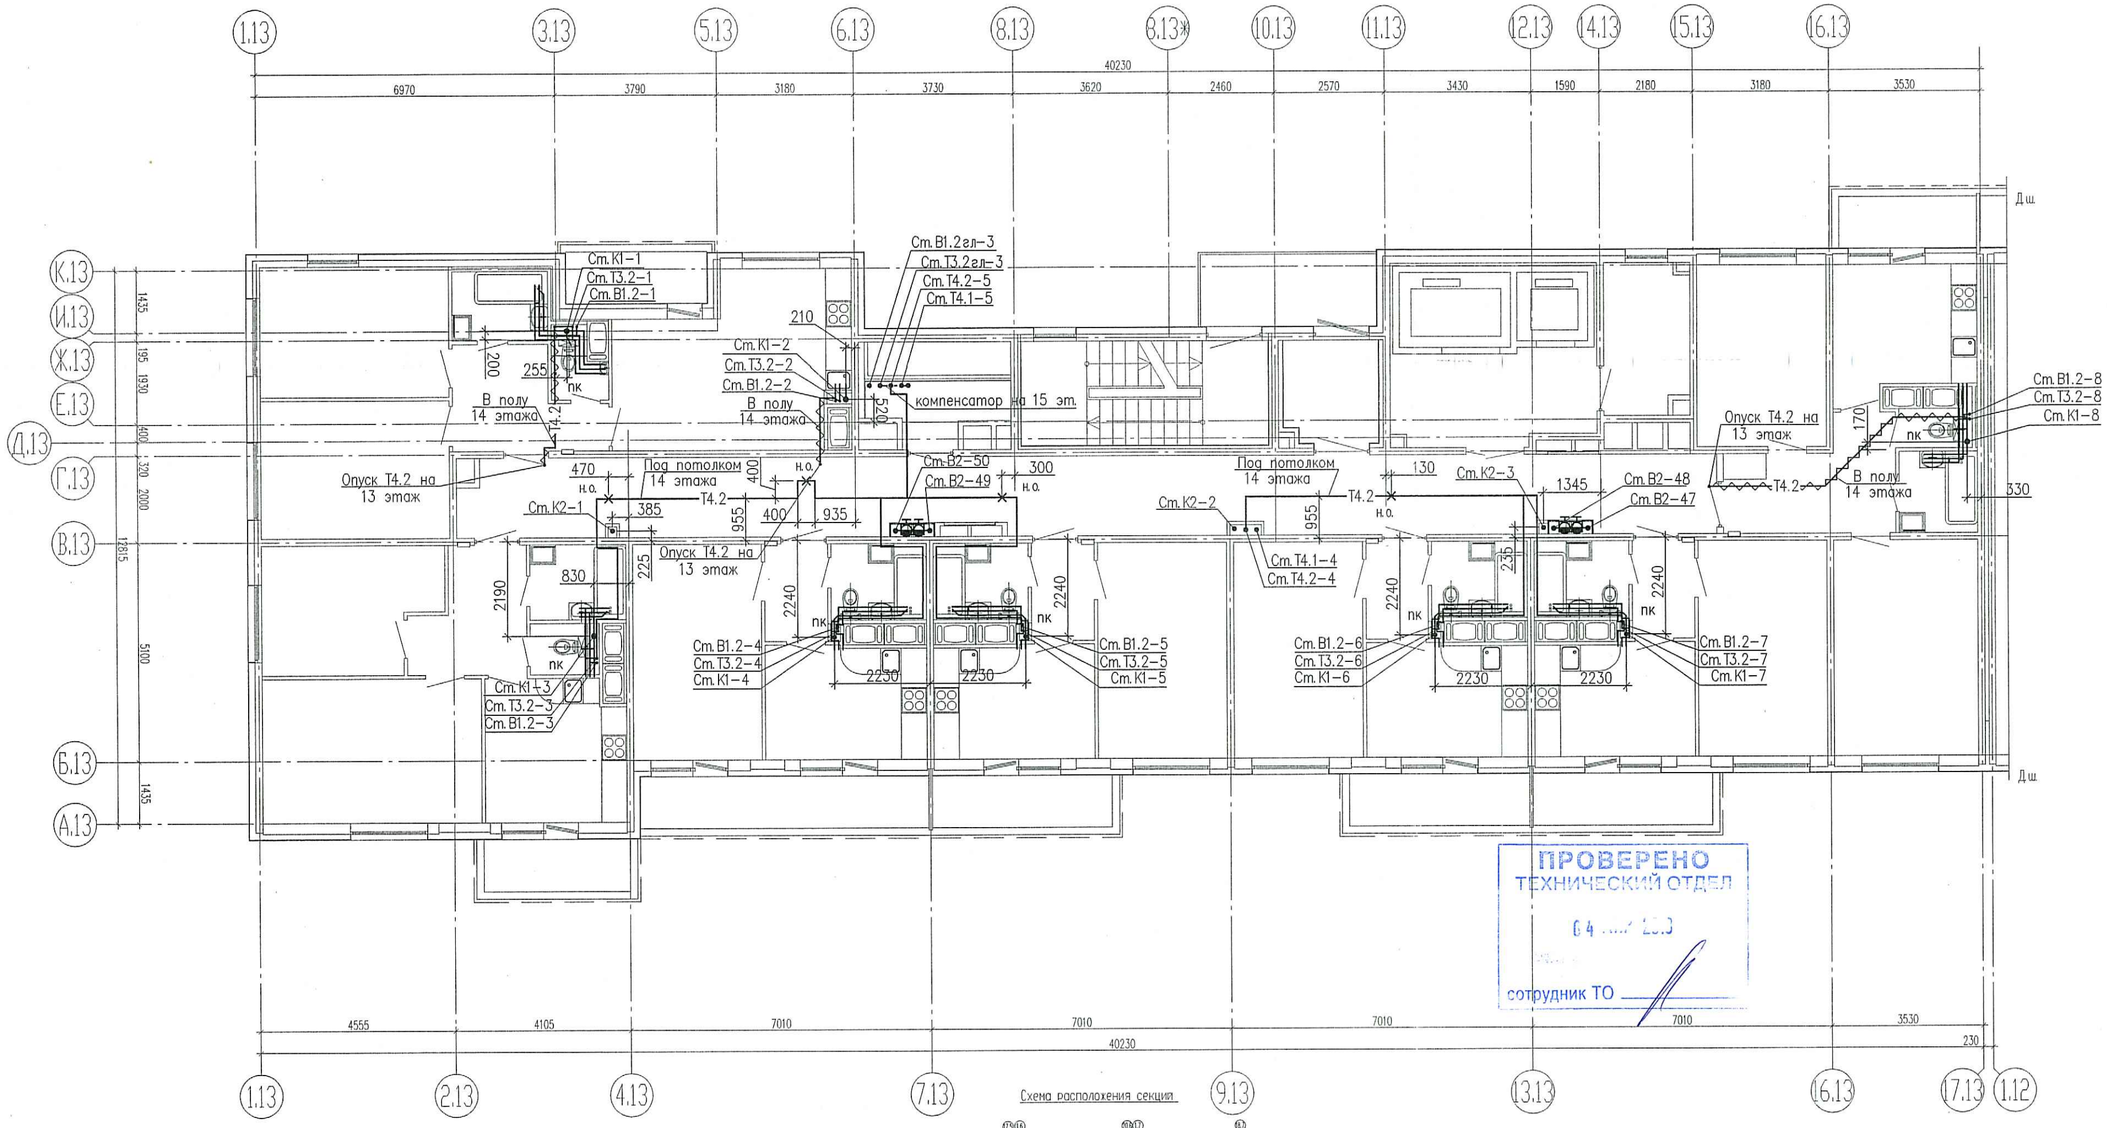

ПРОВЕРЕНО
ТЕХНИЧЕСКИЙ ОТДЕЛ
04 ... 2018
сотрудник ТО

Схема расположения секций

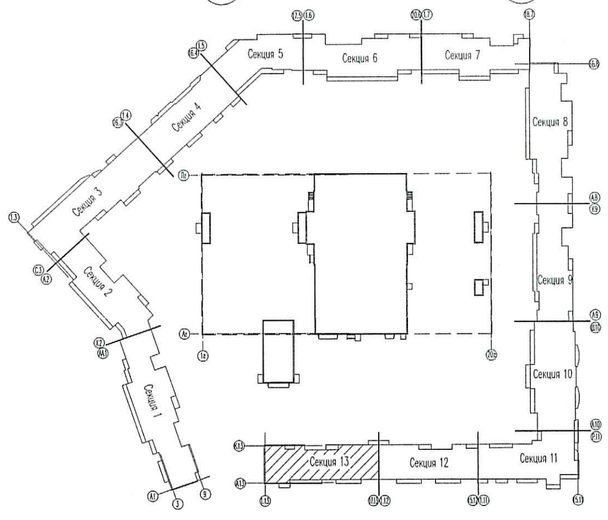

ООО «Строительная компания
«Каменка»
В производство работ
28 АПР 2018
должность подпись

Изм.	Кол.уч.	Лист	№док.	Подпись	Дата
Гл. спец.		Красакова			03.18
Разработ.		Игнатьева			03.18
Н. контр.		Зайченко			03.18

07/16 - 9 - ВК

Многоквартирный жилой дом со встроенными помещениями и многоэтажным гаражом, расположенный по адресу: г. Санкт-Петербург, Комендантский проспект, участок 1 (юго-западнее пересечения с рекой Каменкой), кадастровый № земельного участка 78:34:0004281:11939.

Жилой комплекс

Стадия	Лист	Листов
Р	110	

Секция 13.
План 14–17 этажа (типовой)

ООО «Простор-Л»
Санкт-Петербург

Взам. инв.N	Подп. и дата	Инв.N подл.