

**ПРОВЕРЕНО
ТЕХНИЧЕСКИЙ ОТДЕЛ**


16 АПР 2018

СОТРУДНИК ТО

ООО «Строительная компания
«Каменка»
В производство работ

28 АПР 2018

должность подпись

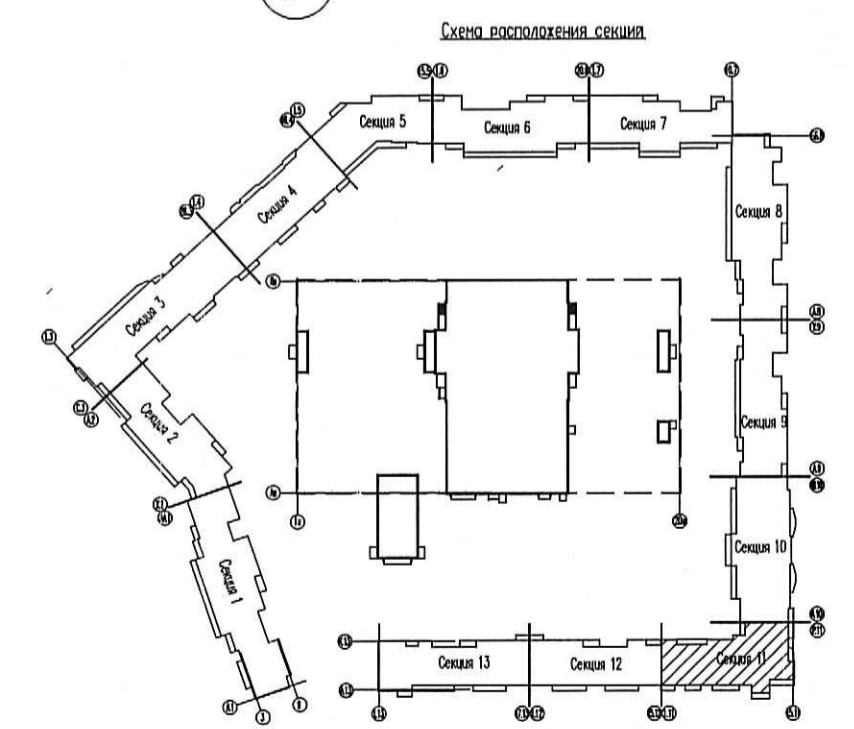

- Примечания:**
1. Трубопроводы условно отнесены от стен.
 2. Отверстия 100x100 и менее пробиваются по месту.
 3. При монтаже радиаторов системы отопления следовать рекомендациям завода-изготовителя, а также учитывать минимально допустимые расстояния:
 - от торца (боковой стенки) радиатора до стены минимум 200 мм;
 - от торца (боковой стенки) радиатора до откоса проема балконной двери минимум 100 мм.
 4. ** - термоголовку не устанавливать.

- Условные обозначения:**
- ① - нумерация горизонтальных веток
 - - приточный клапан Air-Box Comfort
 - ▬ - приточный козырек AS или аналог

07/16 - 9 - 0B4					
Многоквартирный жилой дом со встроенными помещениями и многоэтажным гаражом, расположенный по адресу: г. Санкт-Петербург, Командантский проспект, участок 1 (юго-западнее пересечения с рекой Каменкой), кадастровый № земельного участка 78:34:0004281:11939.					
Изм.	Кол.уч.	Лист	№ док.	Подпись	Дата
Гл. спец.	Гурьева			<i>[Signature]</i>	03.18
Вед. инженер	Мельников			<i>[Signature]</i>	03.18
Жилой комплекс					
Секция 11. План 19-20 этажей					
			Стадия	Лист	Листов
			Р	8	
			ООО «Простор-Л» Санкт-Петербург		

Инв.Н. подл. Подр. и дата. Взам. инв.Н.