


**ПРОВЕРЕНО**  
**ТЕХНИЧЕСКИЙ ОТДЕЛ**  
 16 АПР 2018  
 сотрудник ТО

ООО «Строительная компания  
 «Каменка»  
 В производство работ  
 28 АПР 2018  
 должность \_\_\_\_\_ подпись \_\_\_\_\_

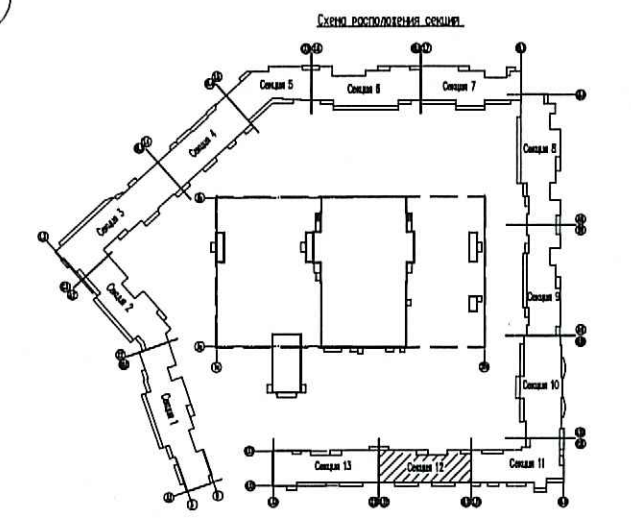


**Примечания:**

1. Трубопроводы условно отнесены от стен.
2. Отверстия 100x100 и менее пробиваются по месту.
3. При монтаже радиаторов системы отопления следовать рекомендациям завода-изготовителя, а также учитывать минимально допустимые расстояния:
  - от торца (боковой стенки) радиатора до стены минимум 200 мм;
  - от торца (боковой стенки) радиатора до откоса проема балконной двери минимум 100 мм.

**Условные обозначения:**

- ① - нумерация горизонтальных веток
- - приточный клапан Air-Box Comfort
- ▬ - приточный козырек AS или аналог

Инв.Н подл. Поп. и дата. Взам. инв.Н

				<b>07/16 - 9 - 0B4</b>		
				Многоквартирный жилой дом со встроенными помещениями и многоэтажным гаражом, расположенный по адресу: г. Санкт-Петербург, Командантский проспект, участок 1 (юго-западное пересечение с рекой Каменкой), кадастровый № земельного участка 78:34:0004281:1939.		
Изм.	Кол.уч.	Лист	№док.	Подпись	Дата	Жилой комплекс
Гл. спец.	Гурьева			<i>[Signature]</i>	03.18	
Вед. инженер	Мельников			<i>[Signature]</i>	03.18	Секция 12. План 10-15 этажей
Н. контр.	Гурьева			<i>[Signature]</i>	03.18	
				Стадия	Лист	Листов
				Р	21	
				 ООО «Простор-Л» Санкт-Петербург		