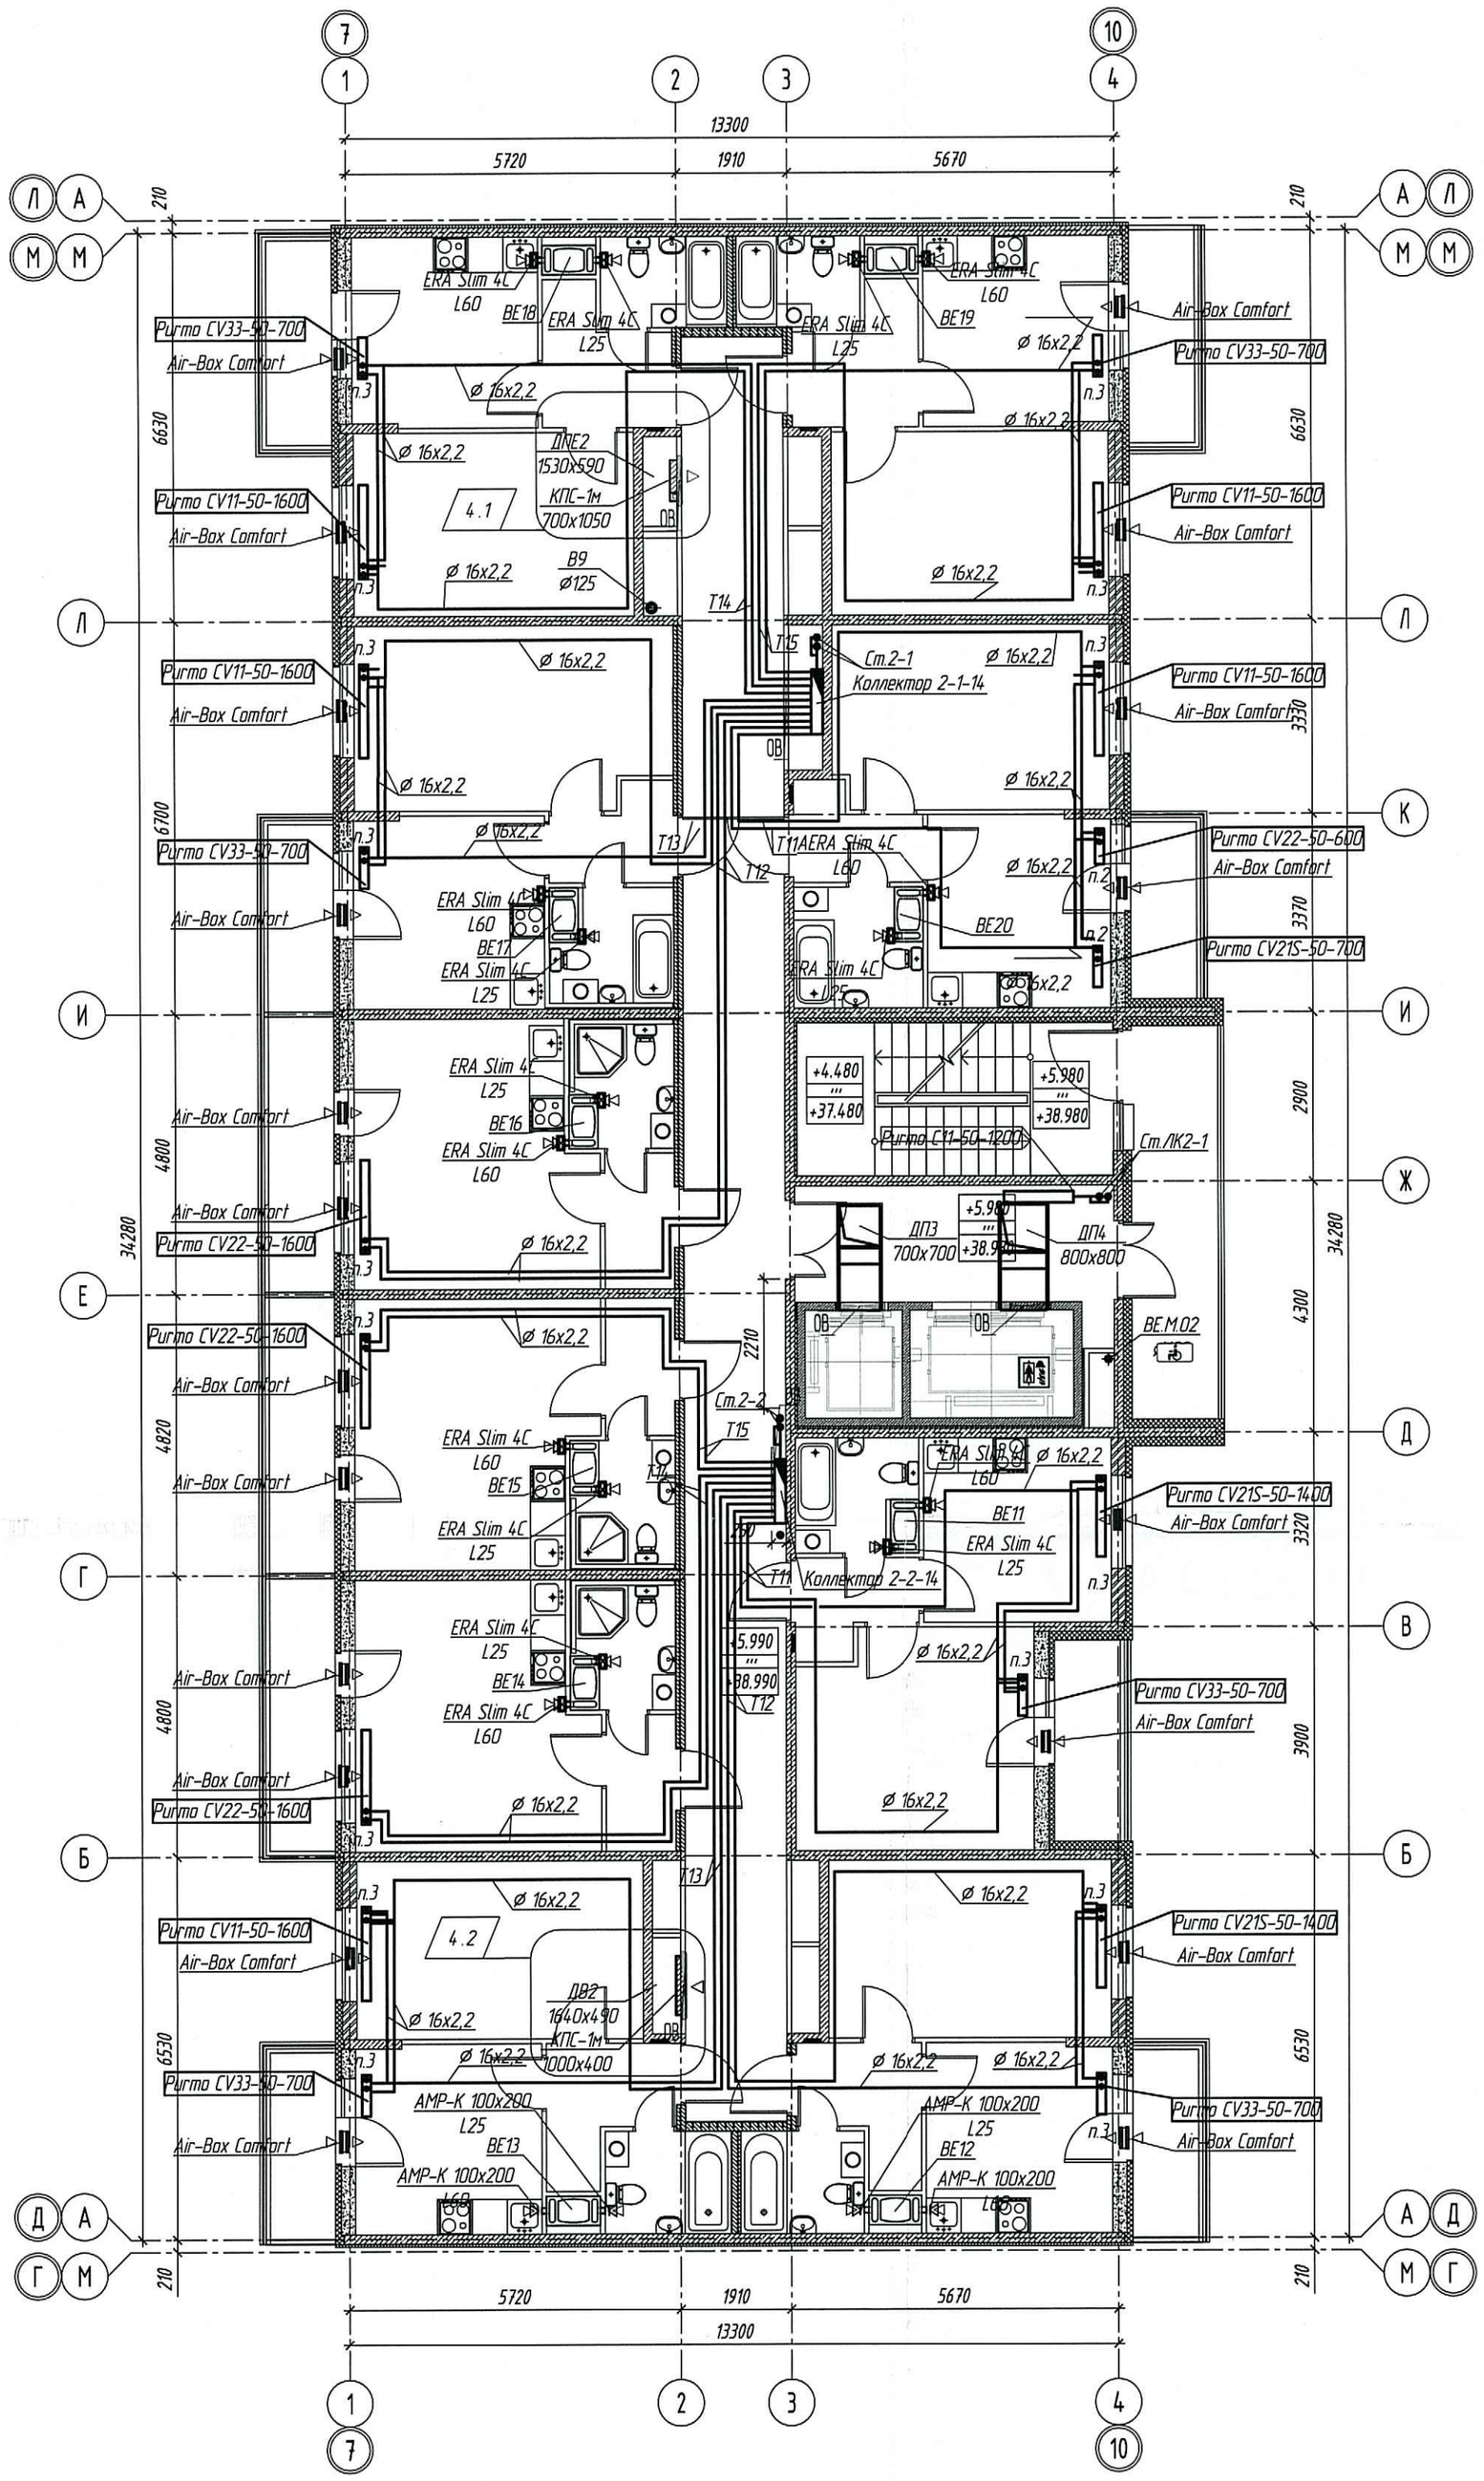

ООО «Строительная компания «Каменка»
В производство работ
05 МАР 2019
должность подпись

ПРОВЕРЕНО
ТЕХНИЧЕСКИЙ ОТДЕЛ
01 МАР 2019
сотрудник ТО

4	2	–	1.19		21.02.19
Изм.	Кол.уч.	Лист	№ док.	Подп.	Дата
Разраб.		Рожков			07.03.18
Проверил		Сулимов			07.03.18
Н. контр.		Сулимов			07.03.18
ГИП		Кныш			07.03.18

ООО "Строительная Компания "Каменка"

СКК-4/2016-2-ОВ

г. Санкт-Петербург, Комендантский проспект, участок 2, (юго-восточнее пересечения с рекой Каменкой), кадастровый номер земельного участка 78:34:0004281:10613

Многоквартирный дом со встроенными помещениями и встроенно-пристроенным подземным гаражом. Корпус 2	Стадия	Лист	Листов
	Р	19	
Секция 2. План четырнадцатого этажа	ООО "НСК-Проект"		

Формат А2

Взам. инв. №
Подп. и дата
Инв. № подл.