
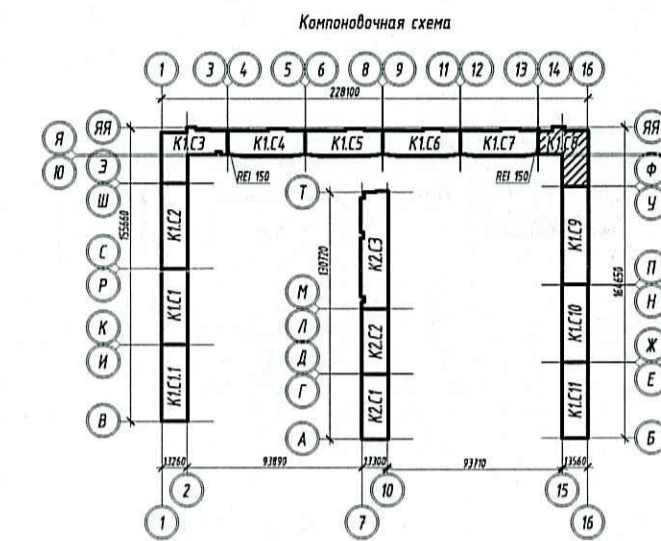


Экспликация помещений

| №  | Наименование         | Площадь (м <sup>2</sup> ) | Кол. пом. |
|----|----------------------|---------------------------|-----------|
| 01 | Тандыр               | 4.17                      |           |
| 02 | Лифтовой холл        | 33.18                     |           |
| 03 | Коридор              | 8.72                      |           |
| 04 | Коридор              | 28.52                     |           |
| 05 | Вестибюль            | 23.05                     |           |
| 06 | Тандыр               | 7.21                      |           |
| 07 | Мусороуборная камера | 6.57                      |           |
| 08 | Лестничная клетка    | 14.58                     |           |
|    |                      | Итого:                    | 126.00    |

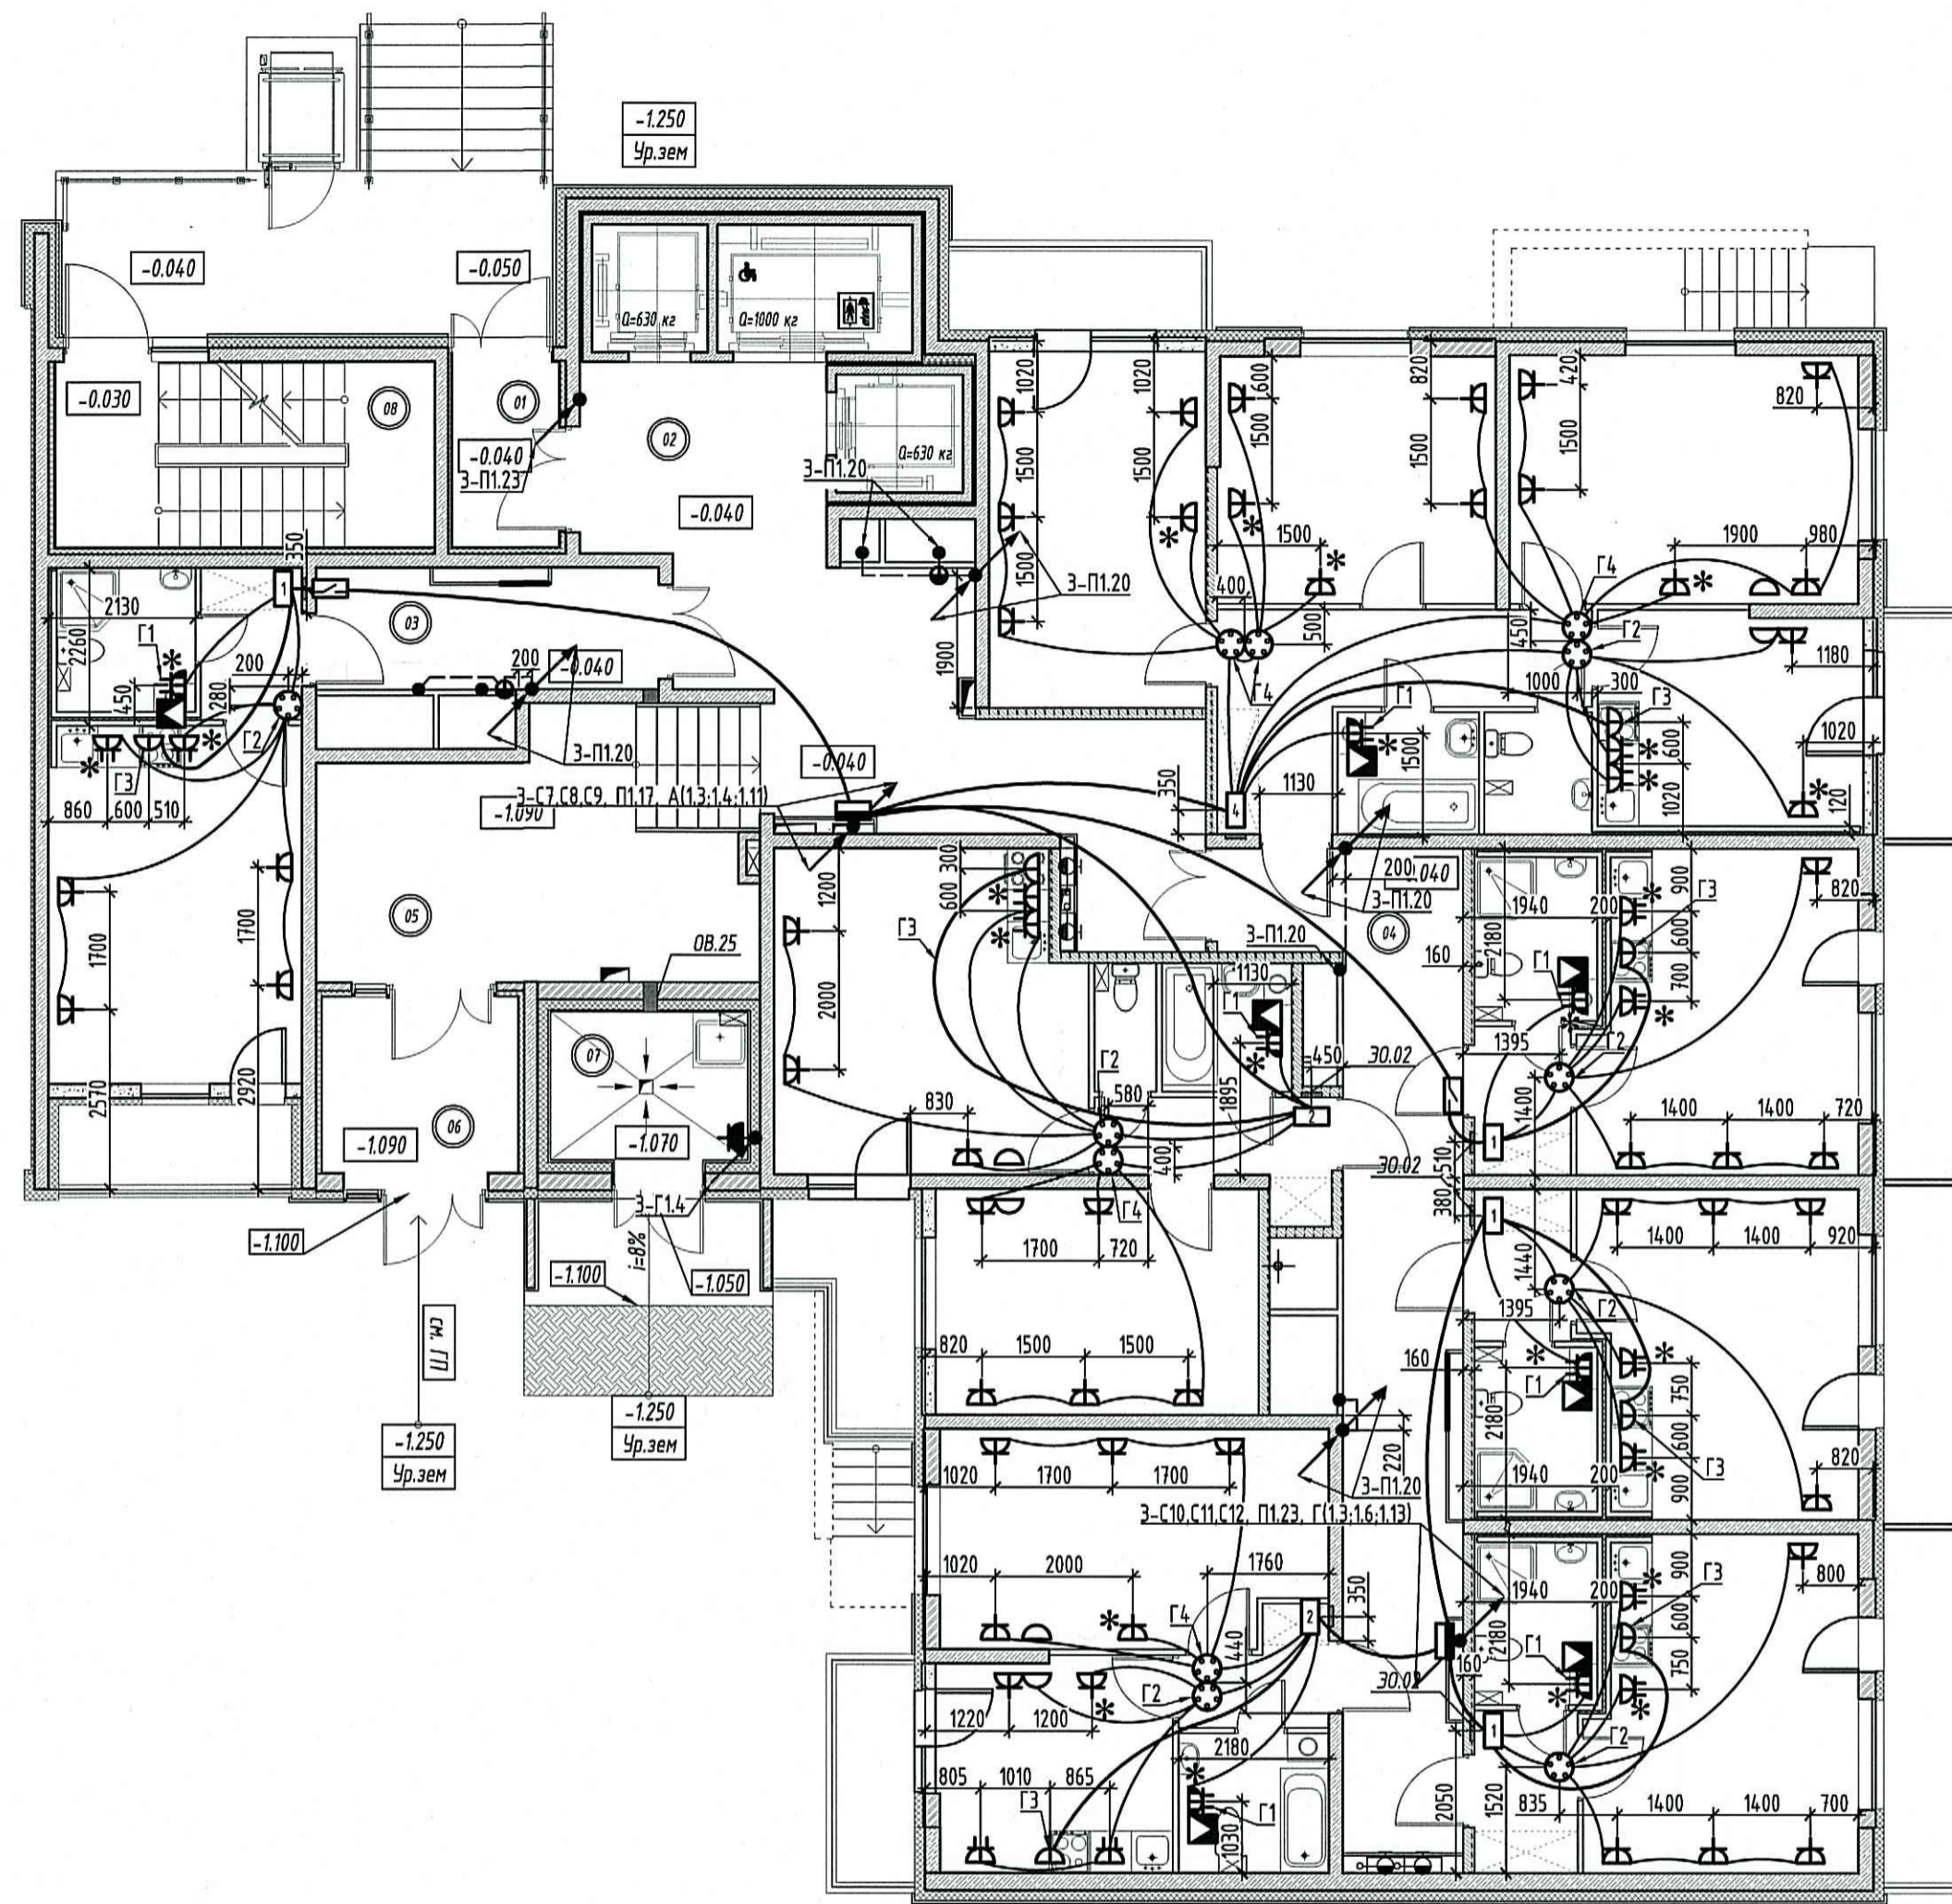

**ПРОВЕРЕНО**  
ТЕХНИЧЕСКИЙ ОТДЕЛ  
02 ФЕВ 2018  
сотрудник ТО *[Signature]*

ООО «Строительная компания  
«Каменка»  
В производство работ  
06 МАР 2018  
*[Signature]*  
должность подпись



| СКК-4/2016-1-ЭОМ   |           |      |        |                    |                  |   |        |
|--|-----------|------|--------|--------------------|------------------|---|--------|
| Санкт-Петербург, Командантский проспект, участок 2, (юго-восточнее пересечения с рекой Каменкой) кадастровый № 78:34:0004281:10613 |           |      |        |                    |                  |   |        |
| Изм.   | Колуч.    | Лист | № док. | Подпись            | Дата             |   |        |
| Разработал   | Леонтьева |      |        | <i>[Signature]</i> | 26.01.18         | Многоквартирный дом со встроенными помещениями и встроенно-пристроенным подземным гаражом. Корпус № 1 |        |
| Проверил   | Макаренко |      |        | <i>[Signature]</i> | 26.01.18         |   |        |
| Рук. отдела  | Баркин    |      |        | <i>[Signature]</i> | 26.01.18         |   |        |
| Н. контр.  | Горелов   |      |        | <i>[Signature]</i> | 26.01.18         | План силового электрооборудования. Секция 8. Этаж 1   |        |
| ГИП  | Кныш      |      |        | <i>[Signature]</i> | 26.01.18         |   |        |
|  |           |      |        |                    | Р                | 65  | Листов |
|  |           |      |        |                    | ООО "НСК-Проект" |   |        |

|              |              |              |              |
|--------------|--------------|--------------|--------------|
| Изд. № подл. | Подп. и дата | Взам. инв. № | Лицевой лист |
|              |              |              |              |