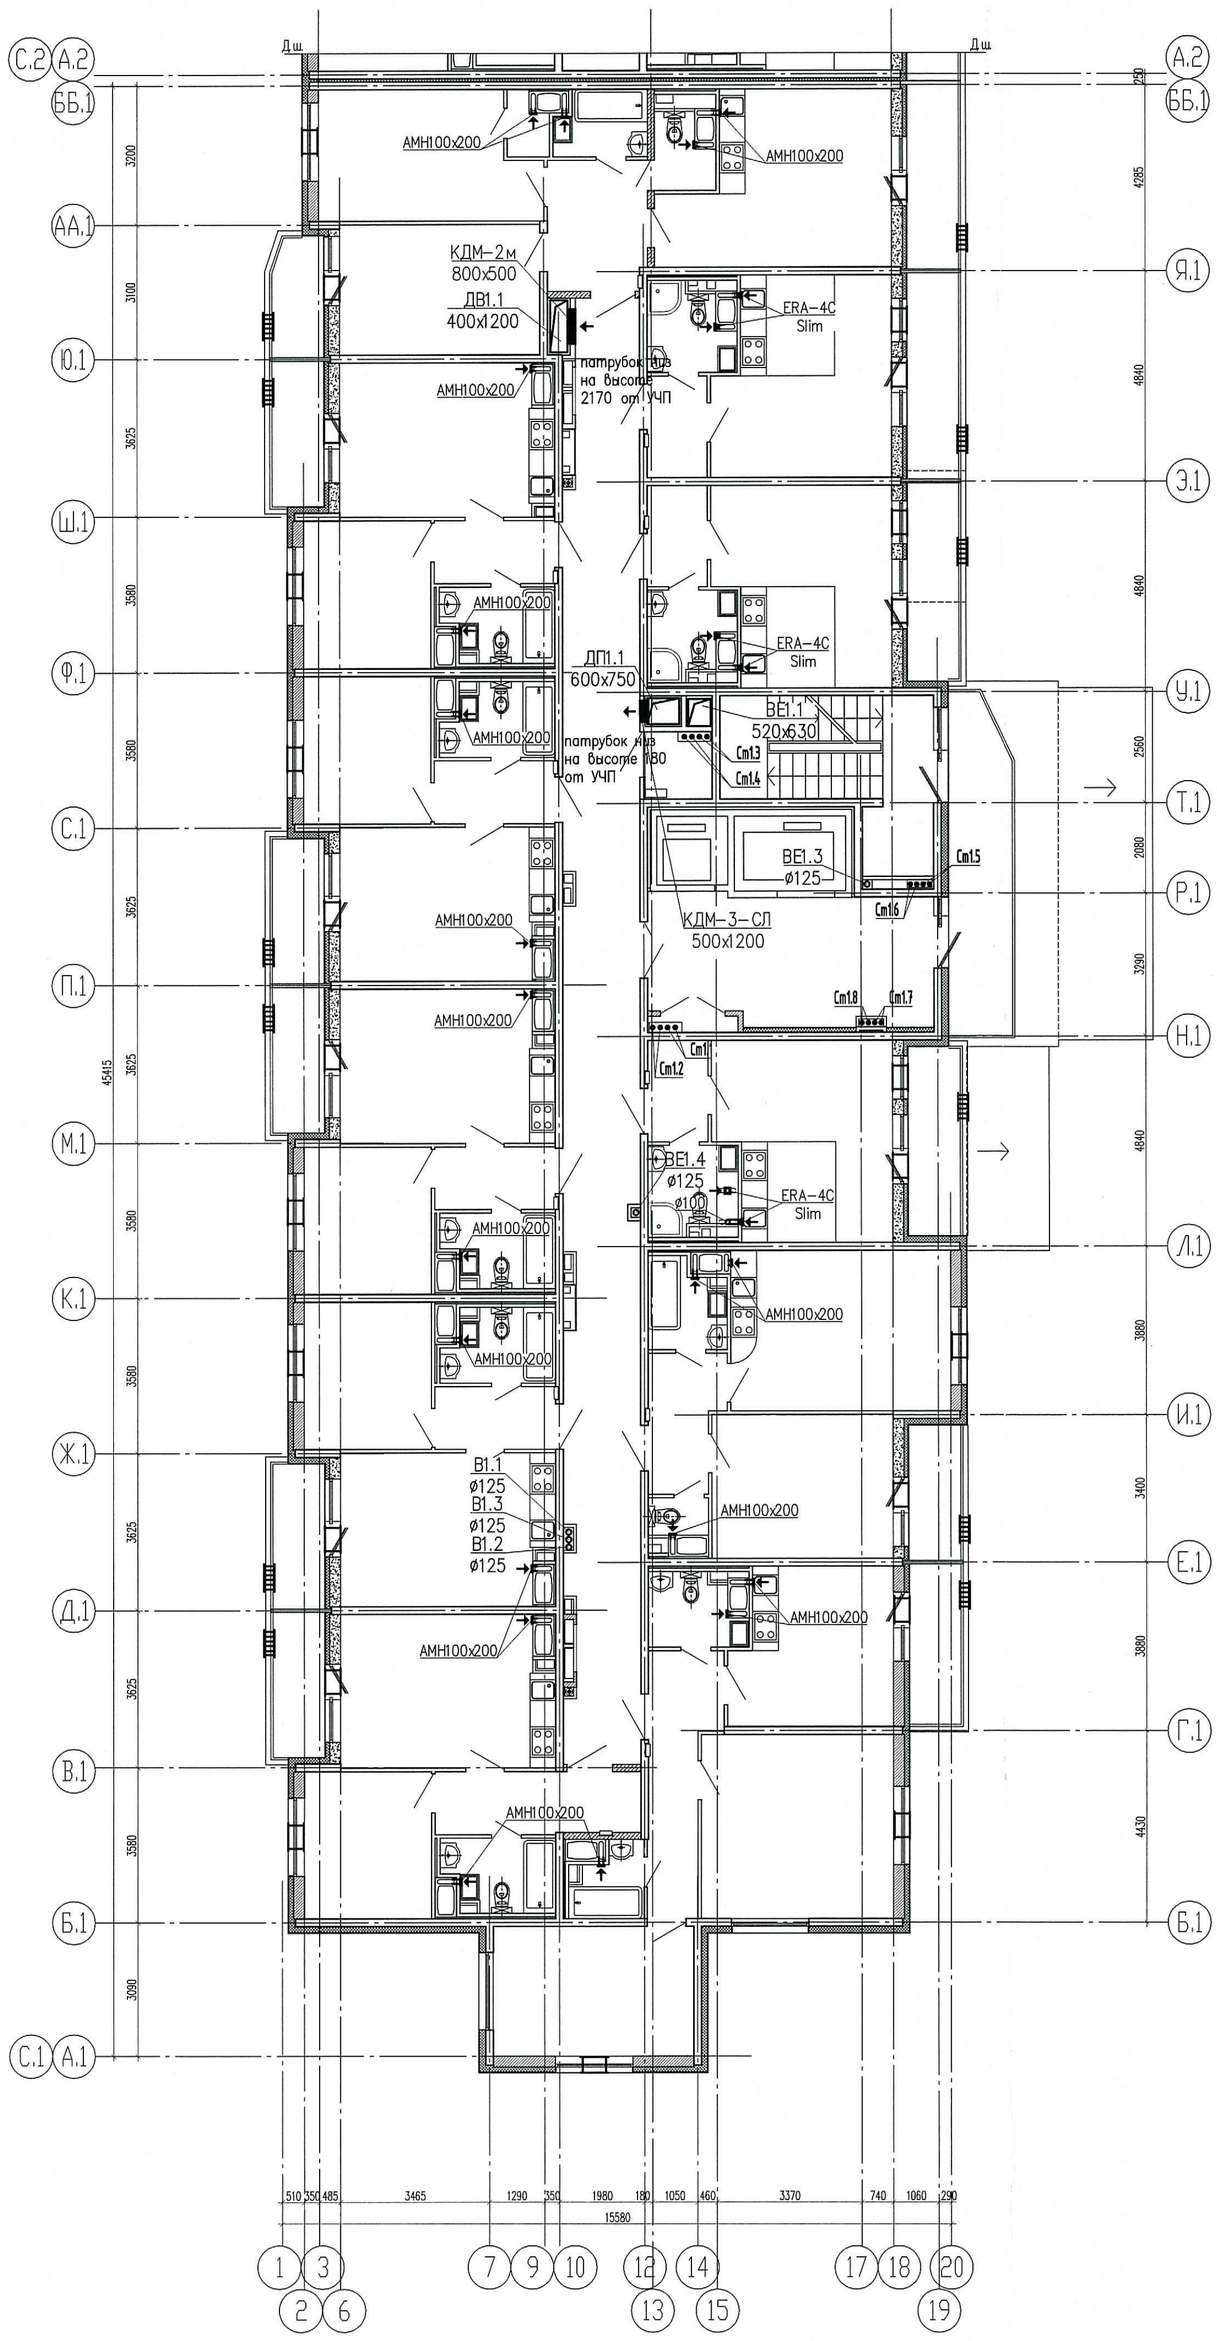

1. Отметка дана от чистого пола.
2. Воздуховоды выполнить из тонколистовой стали, класс герметичности В, по ГОСТ 14918–80, толщина 0,8мм, EI30.
Марку изоляции огнезащитной принимать с учетом ТУ В 5.7.1 п.6.

ТЕХНИЧЕСКИЙ ОТДЕЛ
09 ЯНВ 2019
сотрудник ТО

проверено в чистовых вертикальных разводах

ООО «Строительная компания «Каменка»
В производство работ
12 НОЯ 2018
должность подпись

Изм.	Кол.уч	Лист	Nдок.	Подпись	Дата
Гл. спец.		Гурьева			10.18
Инженер		Широченко			10.18
Н. контр.		Мыльникова			10.18

07/17 – 10 – ОВ6.ТР

Многоквартирный дом с подземными и многоэтажным гаражами, расположенный по адресу: г. Санкт-Петербург, Комендантский проспект, участок 1 (юго-западнее пересечения с рекой Каменкой), кадастровый № земельного участка 78:34:0004281:11945.

Жилой комплекс.

Стадия	Лист	Листов
Р	2	

Корпус 6. Секция 1.
План 2 (типового) этажа с размещением транзитных воздуховодов, стояков.

ООО «Простор-Л плюс» Санкт-Петербург

Взам. инв.N | Подп. и дата | Инв.N подл.