


ПРОВЕРЕНО
ТЕХНИЧЕСКИЙ ОТДЕЛ
24 ЯНВ 2019
сотрудник ТО

ООО «Строительная компания
«Каменка»
В производство работ
25 ЯНВ 2019
Подпись: [Signature]
Должность: [Blank]

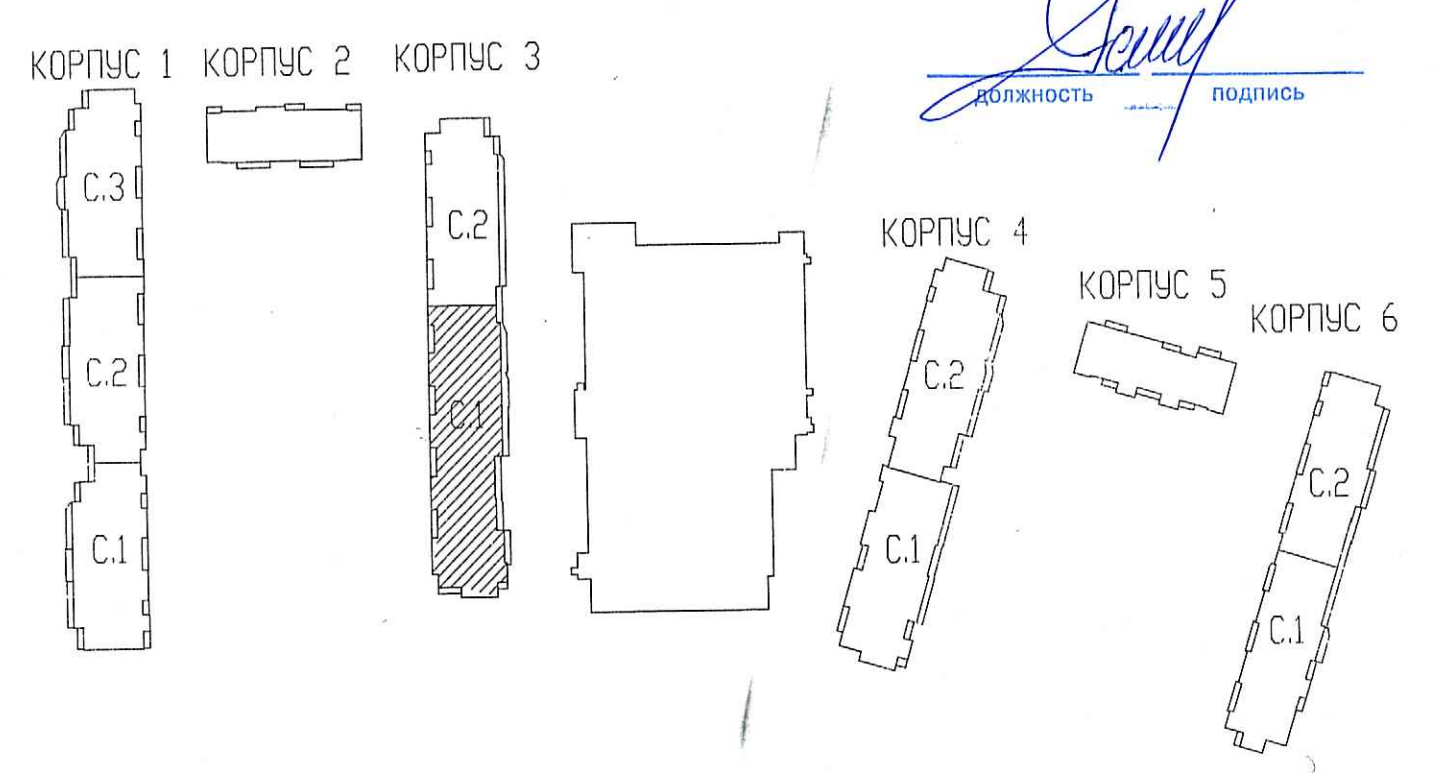

И.В.Н. подкл.	Попл. и дата	Взам. инв.№

07/17 - 10 - ВК.3			
Многоквартирный дом с подземными и наземными гаражами, расположенный по адресу: г. Санкт-Петербурга, Команданский проспект, участок 1 (угол западное пересечения с рекой Каменкой), кадастровый № земельного участка 78:34:004:281:0194:5.			
Изм.	Колуч.	Лист	№ок.
Гл. спец.	Красакова	12.18	
Разработ.	Веселых	12.18	
Н. контр.	Баскакова	12.18	
Жилой комплекс.		Стандия	Листов
Корпус 3. Секция 1.		Р	4
План 1 этажа.		ООО «Простор-Л» лисс Санкт-Петербург	