


**ПРОВЕРЕНО**  
ТЕХНИЧЕСКИЙ ОТДЕЛ  
24 ЯНВ 2019  
сотрудник ТО \_\_\_\_\_

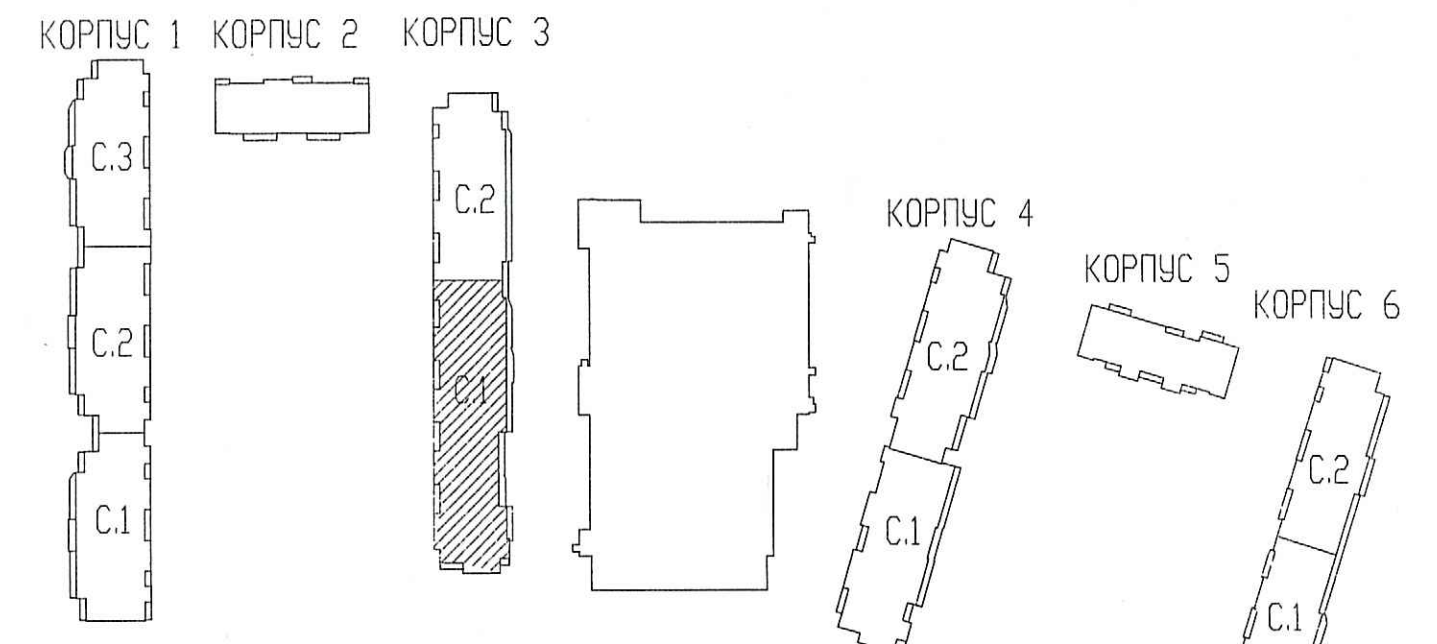

ООО «Строительная компания «Каменка»  
В производство работ  
24 ЯНВ 2019  
\_\_\_\_\_ должность \_\_\_\_\_ подпись

|   |           |      |   |         |
|---|-----------|------|---|---------|
| 07/17 - 10 - ВК.3   |           |      |   |         |
| Мультиквартирный дом с подземными и наземными гаражами, расположенный по адресу: г. Санкт-Петербурга, Командантский проспект, участок 1 (северо-западное пересечение с рекой Каменкой), кадастровый № земельного участка 78/34-0004/2011/034. |           |      |   |         |
| Изм.  | Колуч     | Лист | № док.                                  | Подпись |
| Гл. спец.   | Красакова |      |   | 12.18   |
| Разработ.   | Веселых   |      |   | 12.18   |
| Н. контр.   | Баскакова |      |   | 12.18   |
| Жилой комплекс.   |           |      | Стадия                                  | Лист    |
|   |           |      | Р                                       | 7       |
| Корпус 3. Секция 1.<br>План 12 этажа.   |           |      | ООО «Простор-Л плюс»<br>Санкт-Петербург |         |

Линейный персонал. Проект и смета. Визит инженера.