


**ПРОВЕРЕНО**  
**ТЕХНИЧЕСКИЙ ОТДЕЛ**  
 24 ЯНВ 2019  
 сотрудник ТО \_\_\_\_\_

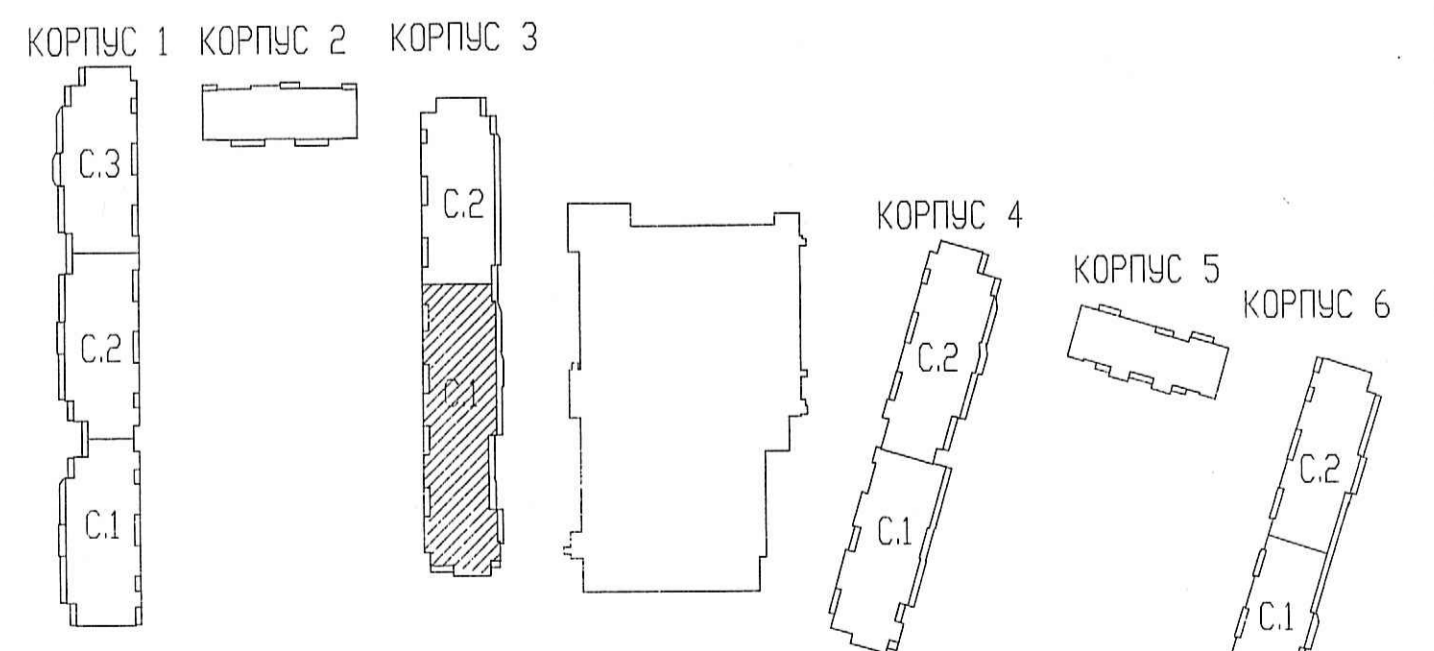

ООО «Строительная компания «Каменка»  
 В производство работ  
 25 ЯНВ 2019  
 \_\_\_\_\_  
 должность подпись

<b>07/17 - 10 - ВК3</b>			
Многоквартирный дом с подземными и наземными гаражами, расположенный по адресу: г. Санкт-Петербург, Конюшенный проспект, участок 1 (северо-западное пересечение с речкой Каменкой), кадастровый № земельного участка 78:34:004:228:1194:2			
Изм.	Кол.чл.	Лист	№ док.
Гл. спец.	Красакова	12.18	
Разработ.	Веселых	12.18	
Н. контр.	Баскакова	12.18	
Жилой комплекс.		Стация	Лист
		Р	8
Корпус 3. Секция 1. План 13-17 этажа.		ООО «Простор-Плюс» Санкт-Петербург	

Инв.№ подл. Погр. и дата Взам. инв.№