


- с1.17
- с1.11
- ао1.3
- с1.3
- с1.5
- о1.5
- 1-Л1.1
- 1-Л1.2

- 1-кв1.4 ДВ1.1-1 с1.17
- 1-кв1.5 ДП1.1-1 с1.19
- 1-кв1.6 ДП1.2-1 ао1.2
- о1.2 ДП1.3-1

- 1-кв1.1 о1.1 с1.2 1-Л1.1
- 1-кв1.2 о1.5 с1.5 1-Л1.2
- 1-кв1.3 с1.11

- с1.17
- с1.11
- ао1.3
- с1.3
- с1.5
- о1.5
- 1-Л1.1
- 1-Л1.2

План машинного помещения лифта

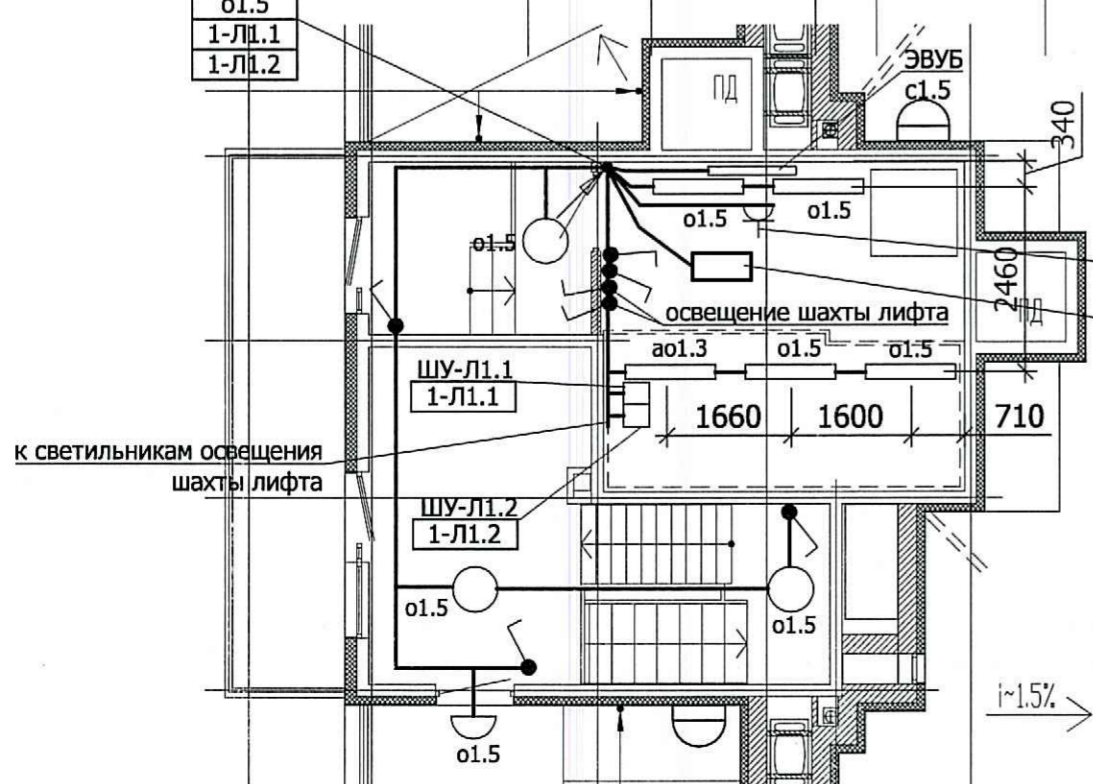

\* Далее с шагом 4.8м

Розетки для СОТ (с2.11) установить на высоте 2,0м от пола.  
 Возле каждого прибора АППЗ оставить запас кабеля 3.0м; расположение приборов см. чертежи марки "АППЗ.1"

ООО «Строительная компания «Каменка»  
 В производство работ  
 19 АПР 2019  
 Должность Подпись

**ПРОВЕРЕНО**  
**ТЕХНИЧЕСКИЙ ОТДЕЛ**  
 19 АПР 2019  
 сотрудник ТО

07/17 - 10 - 31				Многоквартирный дом с подземными и многоэтажными гаражами, расположенный по адресу: г. Санкт-Петербург, Команданский проспект, участок 1 (юго-западнее пересечения с рекой Каменкой), кадастровый № земельного участка 78:34:0004281:1945.		
4	зам	87-19	04:19	Изм.	Кол.лст	Лист
Проверил	Павлов		11.18	Стадия	Лист	Листов
Н. контр.	Лотенков		11.18	Р	22	
Разработал	Журавлева		11.18	Жилой комплекс. Корпус 1		
Секция 1. 14 этаж. План групповой и распределительной сети				ООО «Простор-Л плюс» Санкт-Петербург		