Дш
Дш
См. Т3.1–10
См. В1.1–10
См. К2–4
240
См. К1–11
См. К1–10
+4.200
200
Кладовая уборочного инвентаря
+2.700
280
235
1240
См. В1.1–9
См. Т3.1–9
+4.200
EI 60
См. К1–9
Подъем В2 с 1 этажа
2230
См. К1–8
См. Т3.1–8
См. В1.1–8
Кладовая уборочного инвентаря
+4.200
350
пк
См. В2–31
См. В2–32
См. В1.1–7
См. Т3.1–7
См. К1–7
700
См. Т4.2–3
См. Т4.1–3
См. К2–3
235
+5.700
700
См. К1–6
См. Т3.1–6
См. В1.1–6
пк
340
340
+4.200
См. В1.1–5
См. Т3.1–5
См. К1–5
700
пк
+4.200
+4.180
См. К2–2
235
700
См. К1–4
См. Т3.1–4
См. В1.1–4
пк
550
См. В2–33
См. В2–34
2230
См. В1.2гл–2
См. Т3.2гл–2
См. Т4.2–4
См. Т4.1–4
Зона безопасности инвалидов
пк
См. К1–3
См. Т3.1–3
См. В1.1–3
280
См. К2–1
320
590
См. К1–2
См. Т3.1–2
См. В1.1–2
2100
235
См. К1–1
См. Т3.1–1
См. В1.1–1
770
пк
850
Дш
Дш
Секция 10
700
3240
1860
2000
300
120
1980
1590
280
12070
1.9
2.9
3.9
4.9
5.9
6.9
7.9
8.9
9.9
10.9
А.8
У.9
Т.9
С.9
П.9
Н.9
М.9
К.9
И.9
Л.9
Ж.9
Е.9
Г.9
Д.9
В.9
Б.9
А.9
Ш.10
230
3600
2320
2460
2230
4980
41140
5700
2370
6030
3470
1590
2240
4690
3600
3210
7010

Схема расположения секций

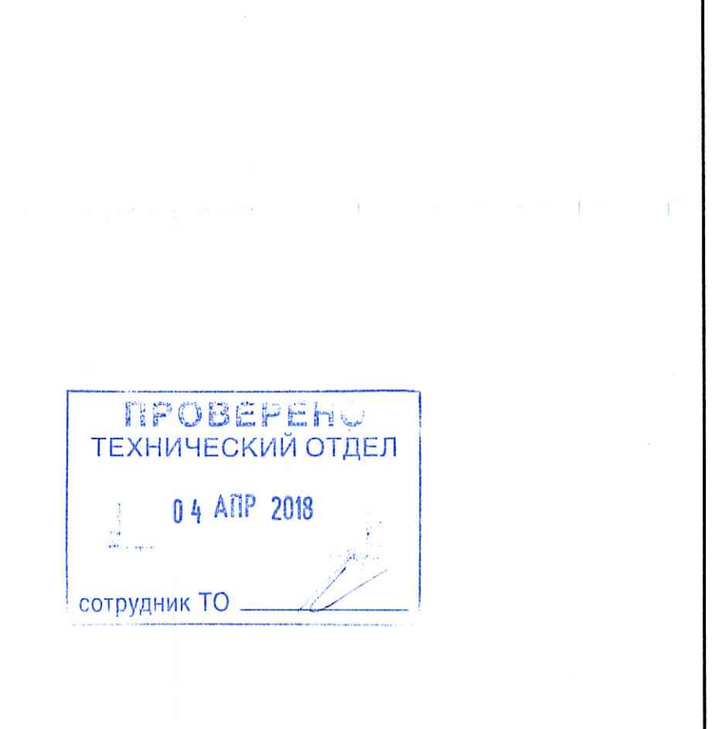

ПРОВЕРЕНО
ТЕХНИЧЕСКИЙ ОТДЕЛ
04 АПР 2018
сотрудник ТО

ООО «Строительная компания «Каменка»
В производство работ
28 АПР 2018
должность подпись

Взам. инв.N
Подп. и дата
Инв.N подл.

Изм.	Кол.уч	Лист	Nдок.	Подпись	Дата
Гл. спец.		Красакова			03.18
Разработ.		Игнатьева			03.18
Н. контр.		Зайченко			03.18

07/16 – 9 – ВК

Многоквартирный жилой дом со встроенными помещениями и многоэтажным гаражом, расположенный по адресу: г. Санкт-Петербург, Комендантский проспект, участок 1 (юго-западнее пересечения с рекой Каменкой), кадастровый № земельного участка 78:34:0004281:11939.

Жилой комплекс	Стадия	Лист	Листов
	Р	75	

Секция 9.
План 2 этажа

ООО «Простор-Л»
Санкт-Петербург