Секция 1
План тринадцатого этажа на отм. +37.200

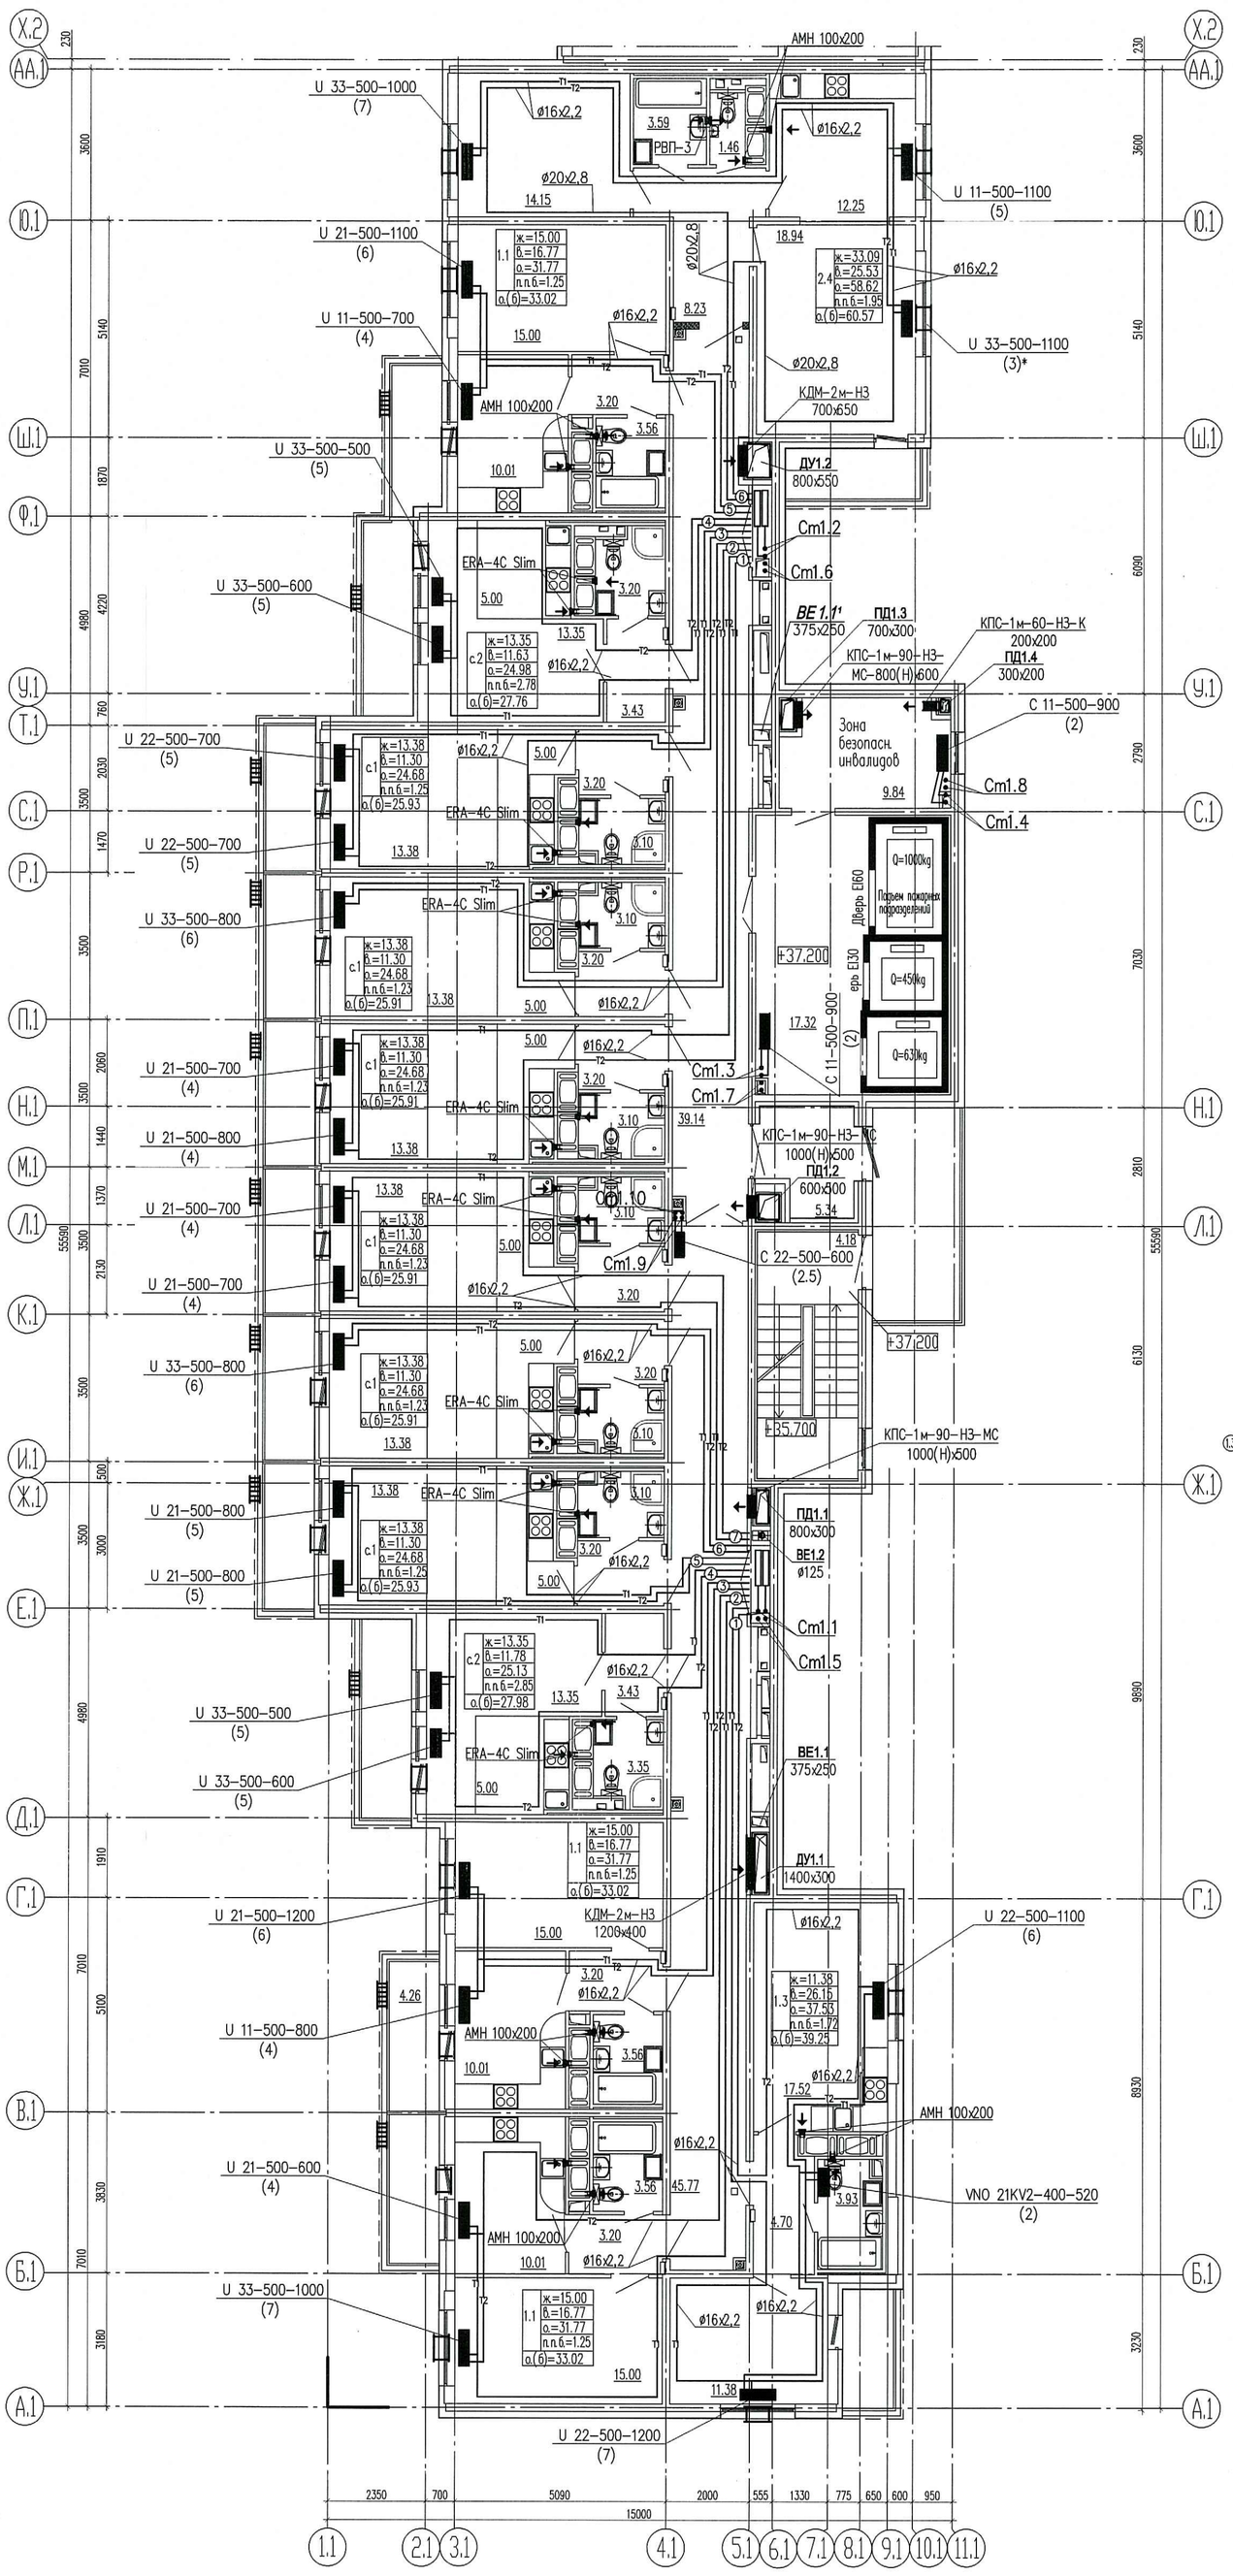

Схема расположения секций

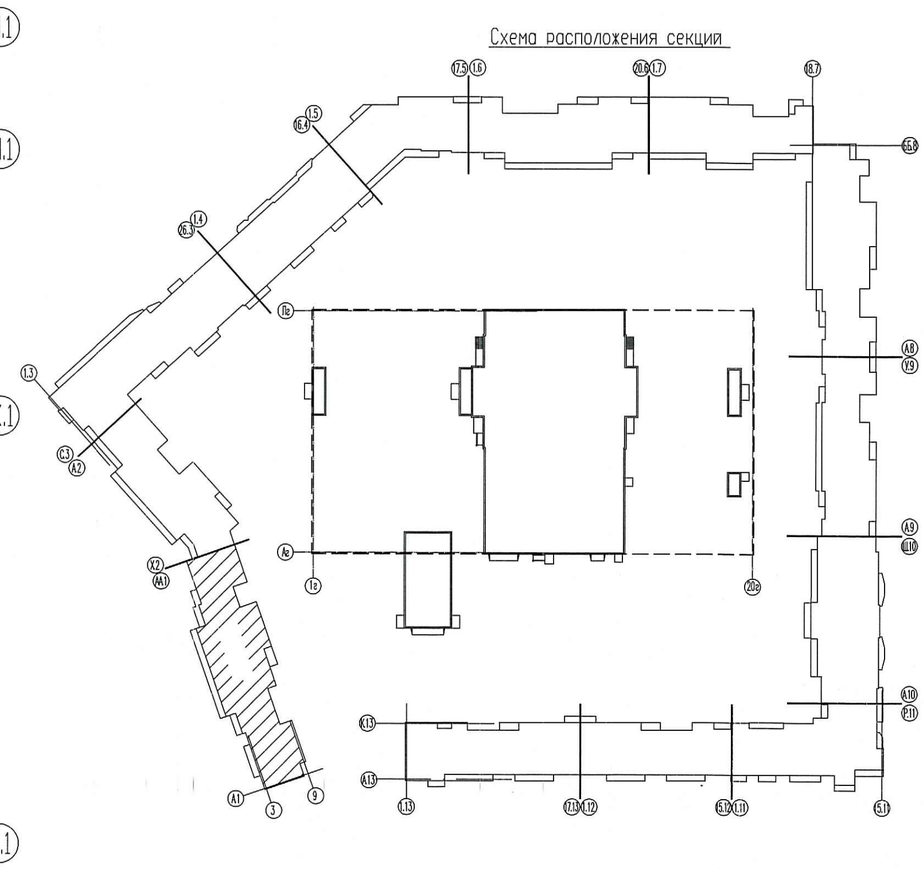

Условные обозначения:

- ① – нумерация горизонтальных веток
- – приточный клапан Air–Box Comfort
- – приточный козырек AS или аналог

ПРОВЕРЕНО
ТЕХНИЧЕСКИЙ ОТДЕЛ
30 МАР 2018
сотрудник ТО

ООО «Строительная компания «Каменка»
В производство работ
28 АПР 2018
должность подпись

Изм.	Кол.уч	Лист	№док.	Подпись	Дата	07/16 – 9 – ОВ1			
						Многоквартирный жилой дом со встроенными помещениями и многоэтажным гаражом, расположенный по адресу: г. Санкт-Петербург, Комендантский проспект, участок 1 (юго-западнее пересечения с рекой Каменкой), кадастровый № земельного участка 78:34:0004281:11939.			
Гл. спец.		Гурьева			03.18	Жилой комплекс	Стадия	Лист	Листов
Вед. инженер		Антонова			03.18		Р	6	
Вед. инженер		Широченко			03.18				
Н. контр.		Гурьева			03.18	Секция 1. План 13 этаж.	ООО «Простор–Л» Санкт–Петербург		

Взам. инв.N | Подп. и дата | Инв.N подл.