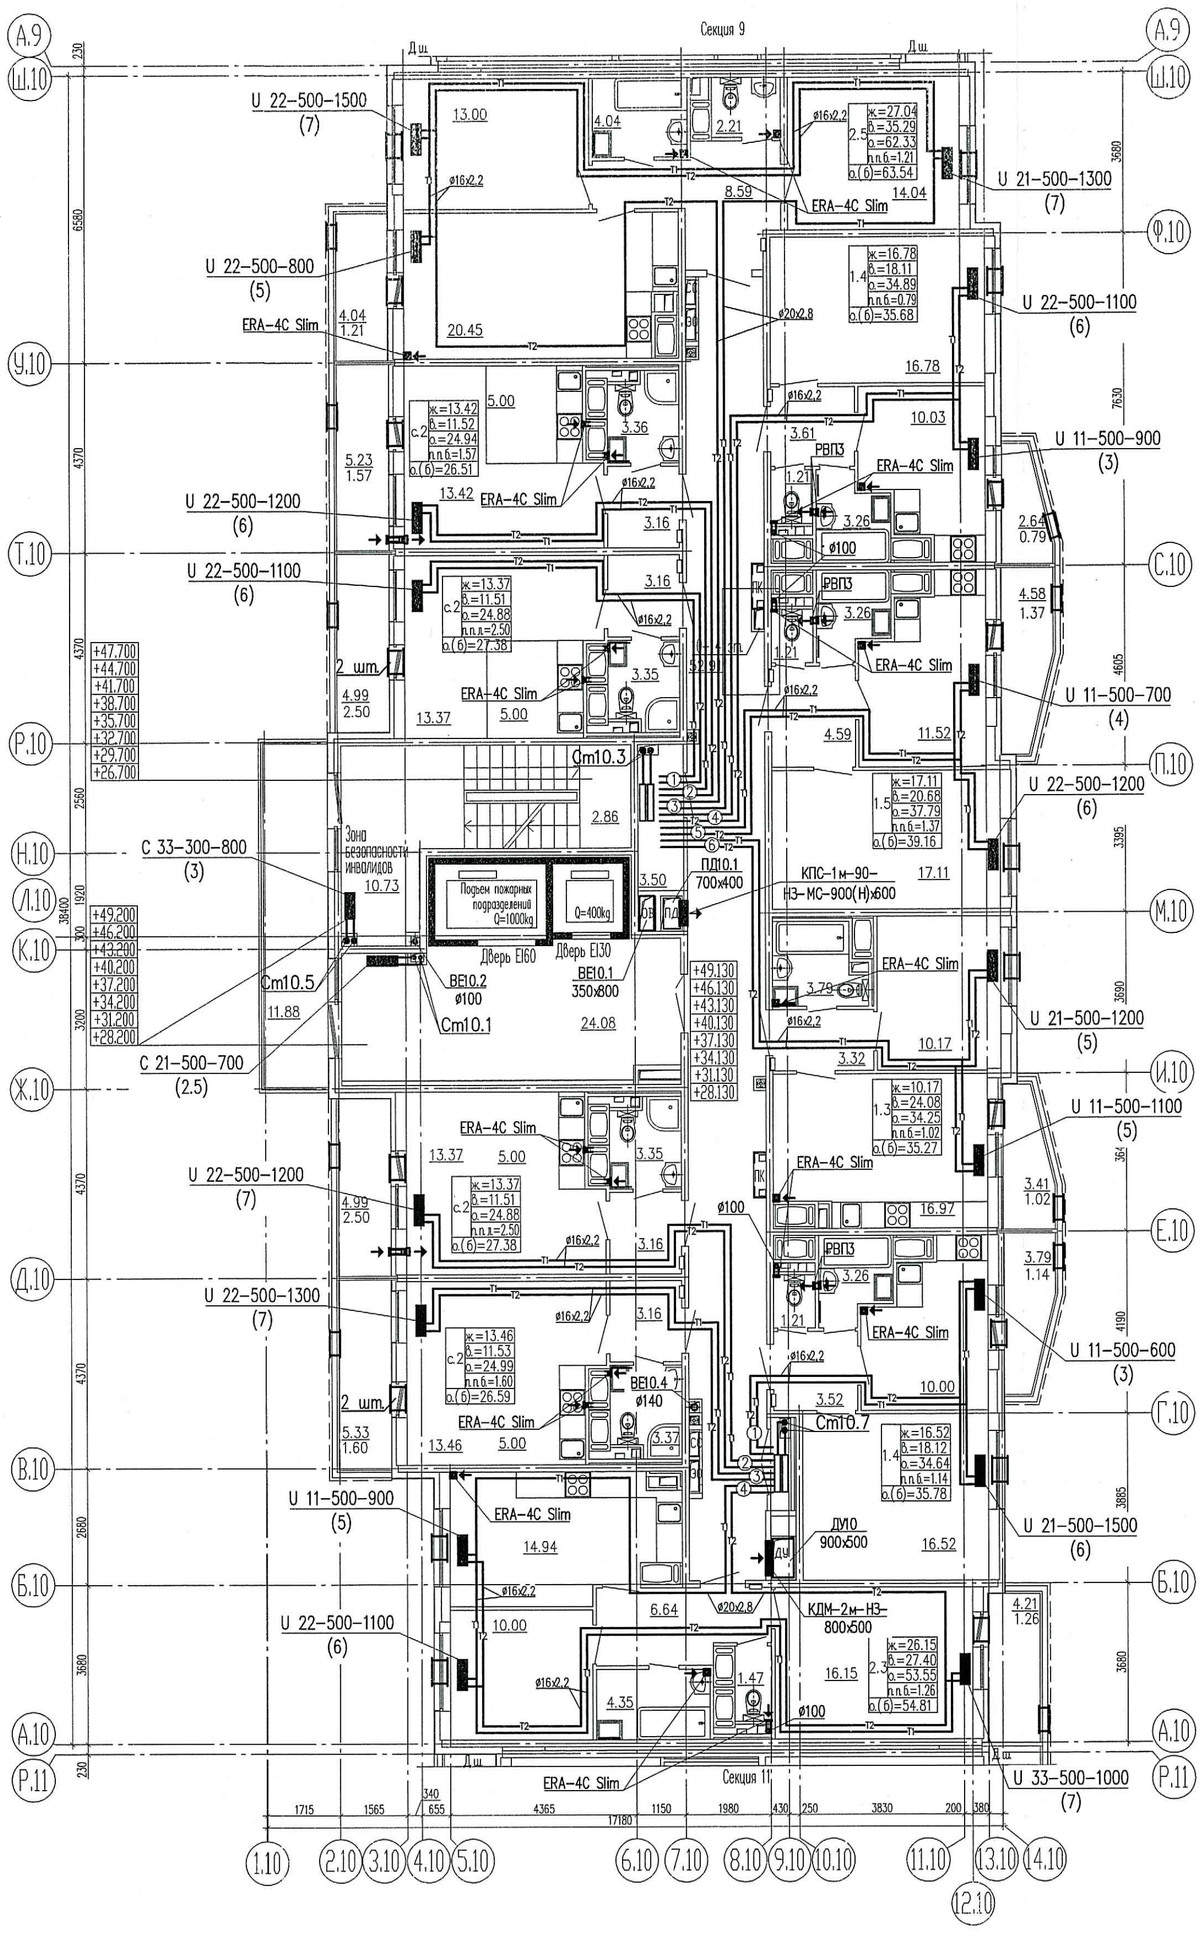

Примечания:

1. Трубопроводы условно отнесены от стен.
2. Отверстия 100x100 и менее пробиваются по месту.
3. При монтаже радиаторов системы отопления следовать рекомендациям завода–изготовителя, а также учитывать минимально допустимые расстояния:
4. от торца (боковой стенки) радиатора до стены минимум 200 мм;
5. от торца (боковой стенки) радиатора до откоса проема балконной двери минимум 100 мм.
5. В соответствие с Заданием на проектирование приточные оконные клапаны AirBox в квартирах–студиях устанавливаются в количестве 2 штук следующим образом:
1) – горизонтально над балконной дверью;
2) – при открывающемся окне – в окно установить клапан AirBox Comfort без фрезеровки; при неоткрывающемся окне установить клапан AirBox Comfort без фрезеровки вертикально в балконную дверь на противоположную сторону от петель створки, в верхней части створки. Всего в квартире–студии 2 клапана AirBox Comfort.
6. Замену уплотнителя балконной двери по внешнему контуру производить строго напротив места установки клапана.
7. Клапан инфильтрации воздуха КИВ–125 установить на отметке 2,2 м от уровня чистого пола (верхняя треть окна). Расстояние до оконного либо дверного проема в плане – не менее 300 мм.
8. Отверстие под клапан выполнить по месту коронкой диаметром 132 мм, что соответствует наружному диаметру трубы клапана. Предпочтительно выполнять работы аппаратом Хилти DD160.
9. При производстве работ руководствоваться Инструкцией по монтажу КИВ–125 ЗАО "Инженерное оборудование".

Схема расположения секций

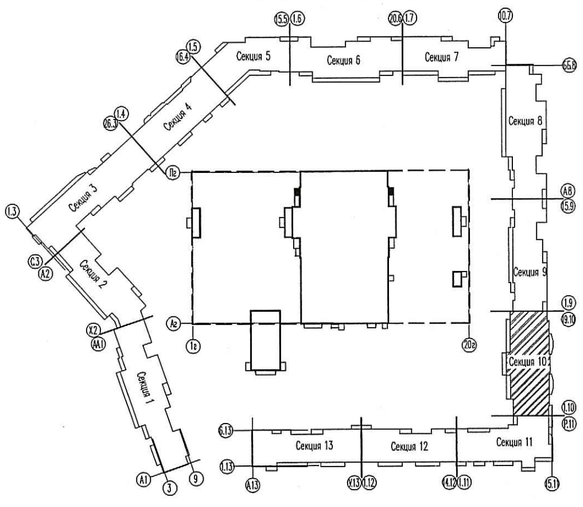

Условные обозначения:

- нумерация горизонтальных веток
- клапан AirBox Comfort
- клапан инфильтрации воздуха КИВ–125
- наружный козырек AS или аналог

ПРОВЕРЕНО
ТЕХНИЧЕСКИЙ ОТДЕЛ
11 СЕН 2018
сотрудник ТО

ООО «Строительная компания «Камелка»
В производство работ
13 СЕН 2018
должность подпись

Изм.	Кол.уч.	Лист	N док.	Подпись	Дата
1	–	Зам	166–18		08.18

07/16 – 9 – ОВ3

Многоквартирный жилой дом со встроенными помещениями и многоэтажным гаражом, расположенный по адресу: г. Санкт-Петербург, Комендантский проспект, участок 1 (юго-западнее пересечения с рекой Каменкой), кадастровый № земельного участка 78:34:0004281:11939.

Гл. спец.	Гурьева		05.17
Вед. инженер	Гусева		05.17
Инженер	Широченко		05.17
Н. контр.	Гурьева		05.17

Жилой комплекс

Секция 10. План 17 этажа.

Стадия	Лист	Листов
Р	39	

ООО «Простор-Л» Санкт-Петербург

Взам. инв.N | Подп. и дата | Инв.N подл.