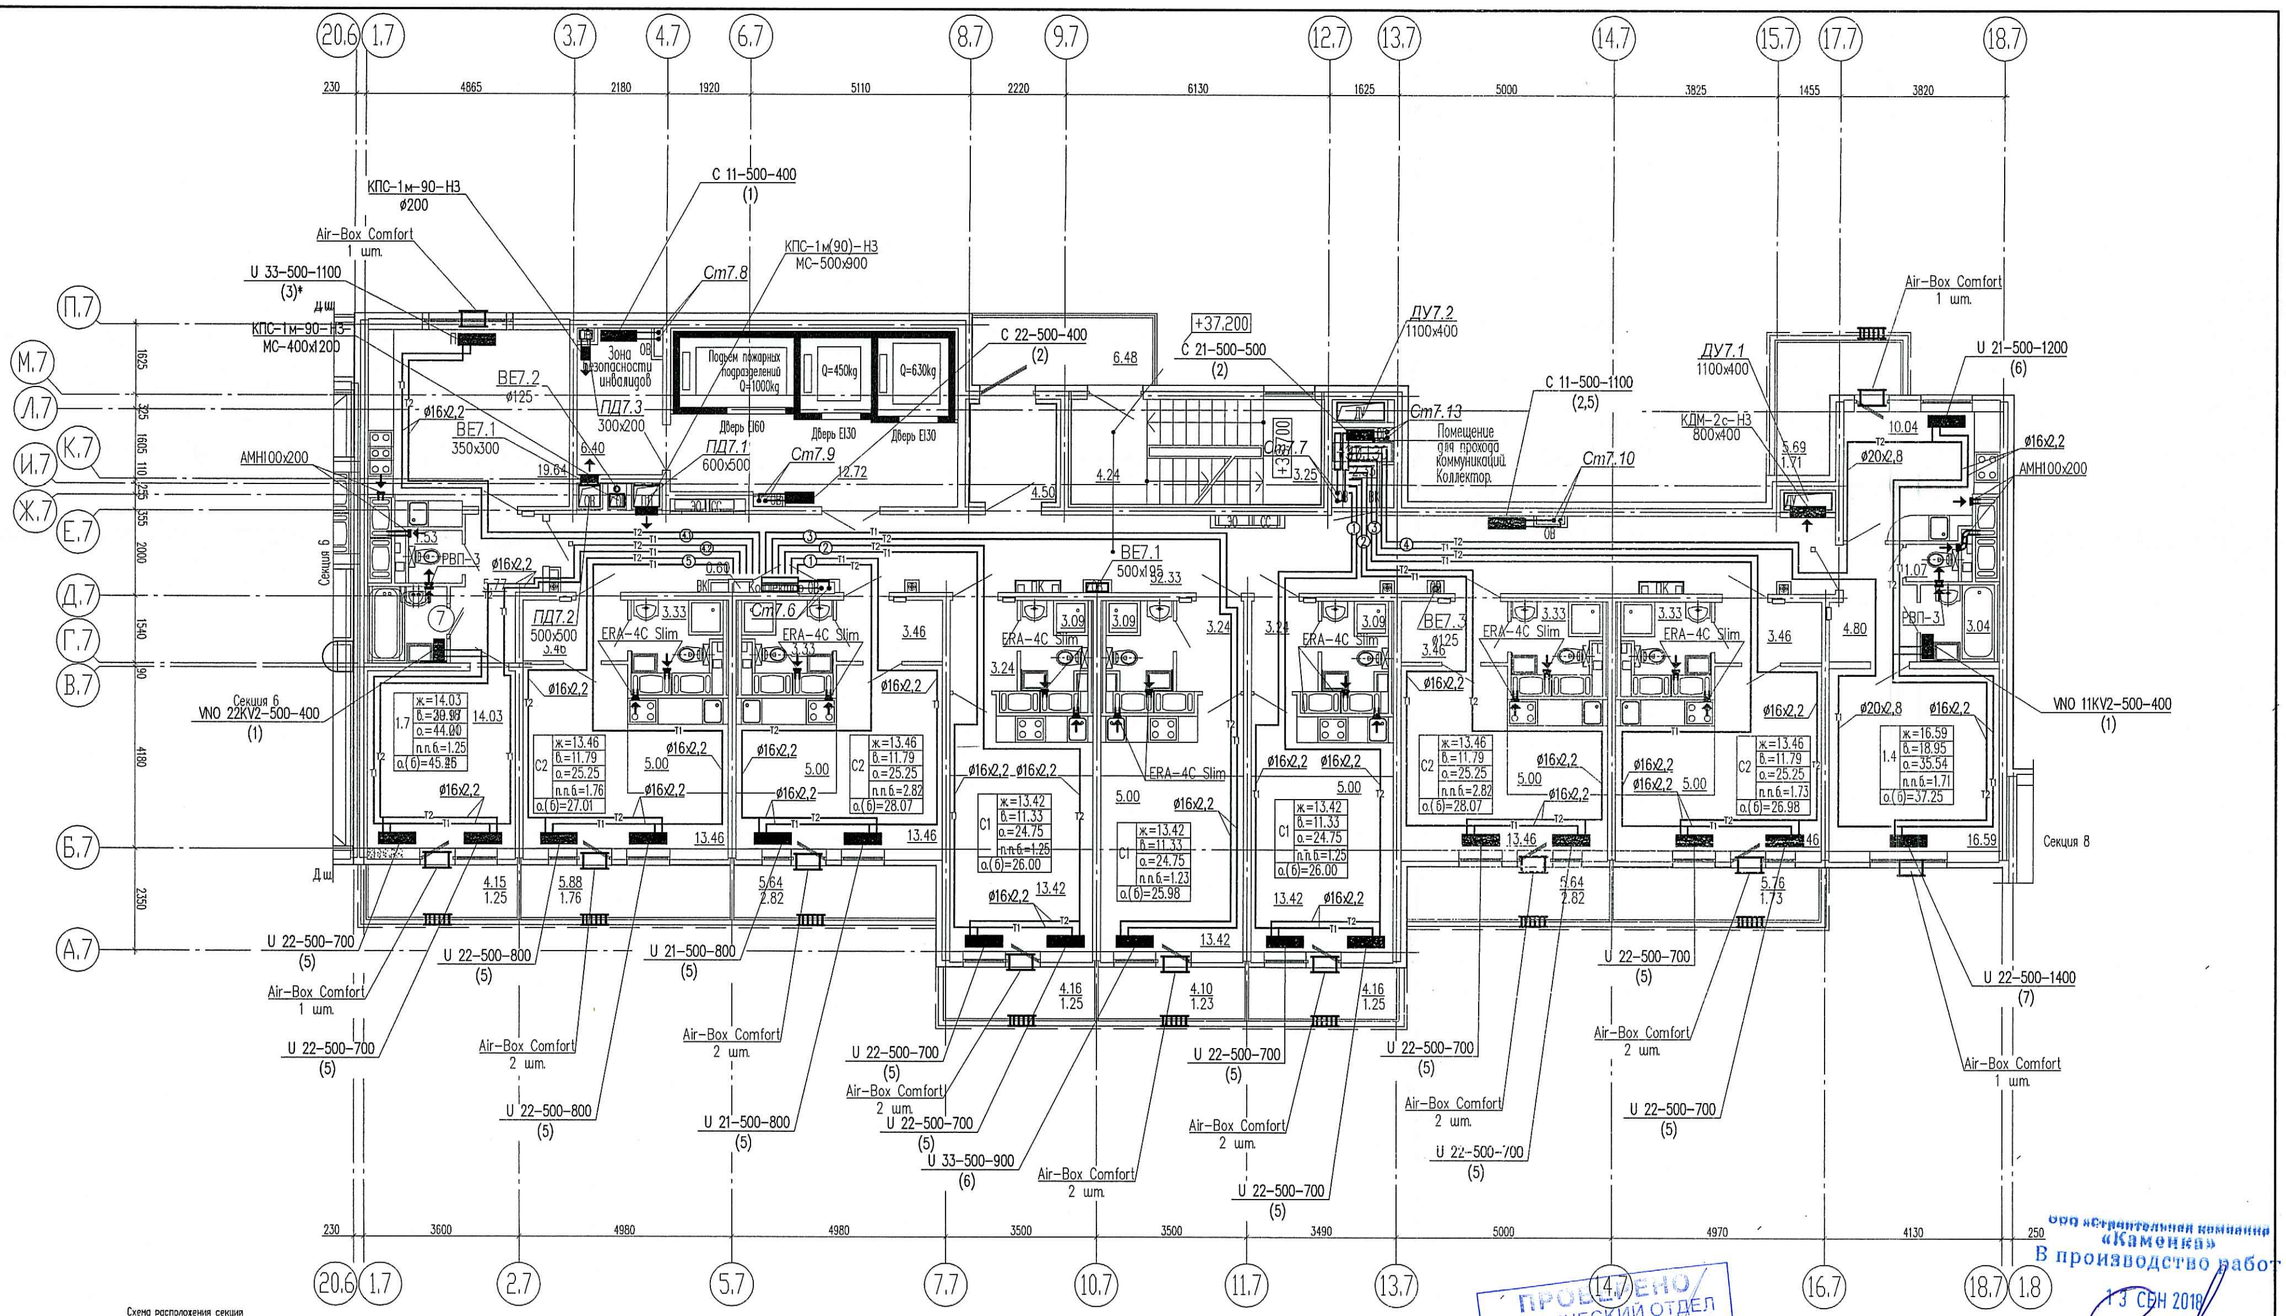

Схема расположения секций

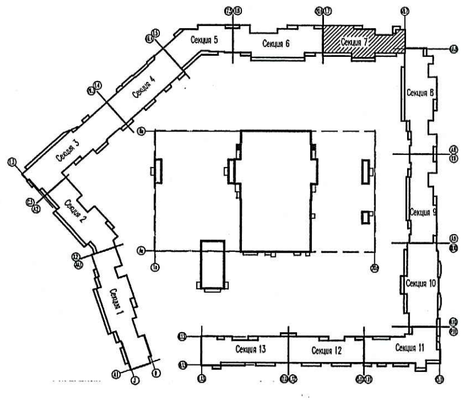

1. Трубопроводы условно отнесены от стен.
2. Отверстия 100х100 и менее пробиваются по месту.
3. При монтаже радиаторов системы отопления следовать рекомендациям завода–изготовителя, а также учитывать минимально допустимые расстояния:
   - от торца (боковой стенки) радиатора до стены минимум 200 мм;
   - от торца (боковой стенки) радиатора до откоса проема балконной двери минимум 100 мм.
5. В соответствие с Заданием на проектирование приточные оконные клапаны AirBox в квартирах–студиях устанавливаются:
   а) в количестве 2 штук следующим образом:
   1) – горизонтально над балконной дверью;
   2) – при открывающемся окне – в окно устанавить клапан AirBox Comfort без фрезеровки; при неоткрывающемся окне установить клапан AirBox Comfort без фрезеровки вертикально в балконную дверь на противоположную сторону от петель створки, в верхней части створки. Всего в квартире–студии 2 клапана AirBox Comfort.
   б) в количестве 1 штуки горизонтально над балконной дверью и клапан КИВ–125 в наружной стене

Замену уплотнителя балконной двери по внешнему контуру производить строго напротив места установки клапана.

ПРОВЕРЕНО
ТЕХНИЧЕСКИЙ ОТДЕЛ
07 СЕН 2018
сотрудник ТО

ООО «Строительная компания «Каменка»
В производство работ
13 СЕН 2018
должность подпись

Условные обозначения:
- (1) – нумерация горизонтальных осей
- – приточный клапан Air-Box Comfort
- – приточный козырек AS или аналог

Изм.	Кол.уч.	Лист	Nдок.	Подпись	Дата
1	-	Зам	165-18		08.18
Гл. спец.		Гурьева			03.18
Вед. инженер		Шепель			03.18
Н. контр.		Гурьева			03.18

07/16 - 9 - ОВ2

Многоквартирный жилой дом со встроенными помещениями и многоэтажным гаражом, расположенный по адресу: г. Санкт-Петербург, Комендантский проспект, участок 1 (юго-западнее пересечения с рекой Каменкой), кадастровый № земельного участка 78:34:0004281:11939.

Жилой комплекс

Стадия	Лист	Листов
Р	36	

Секция 7. План 14 этажа

ООО «Простор-Л» Санкт-Петербург

Взам. инв.N | Подп. и дата | Инв.N подл.