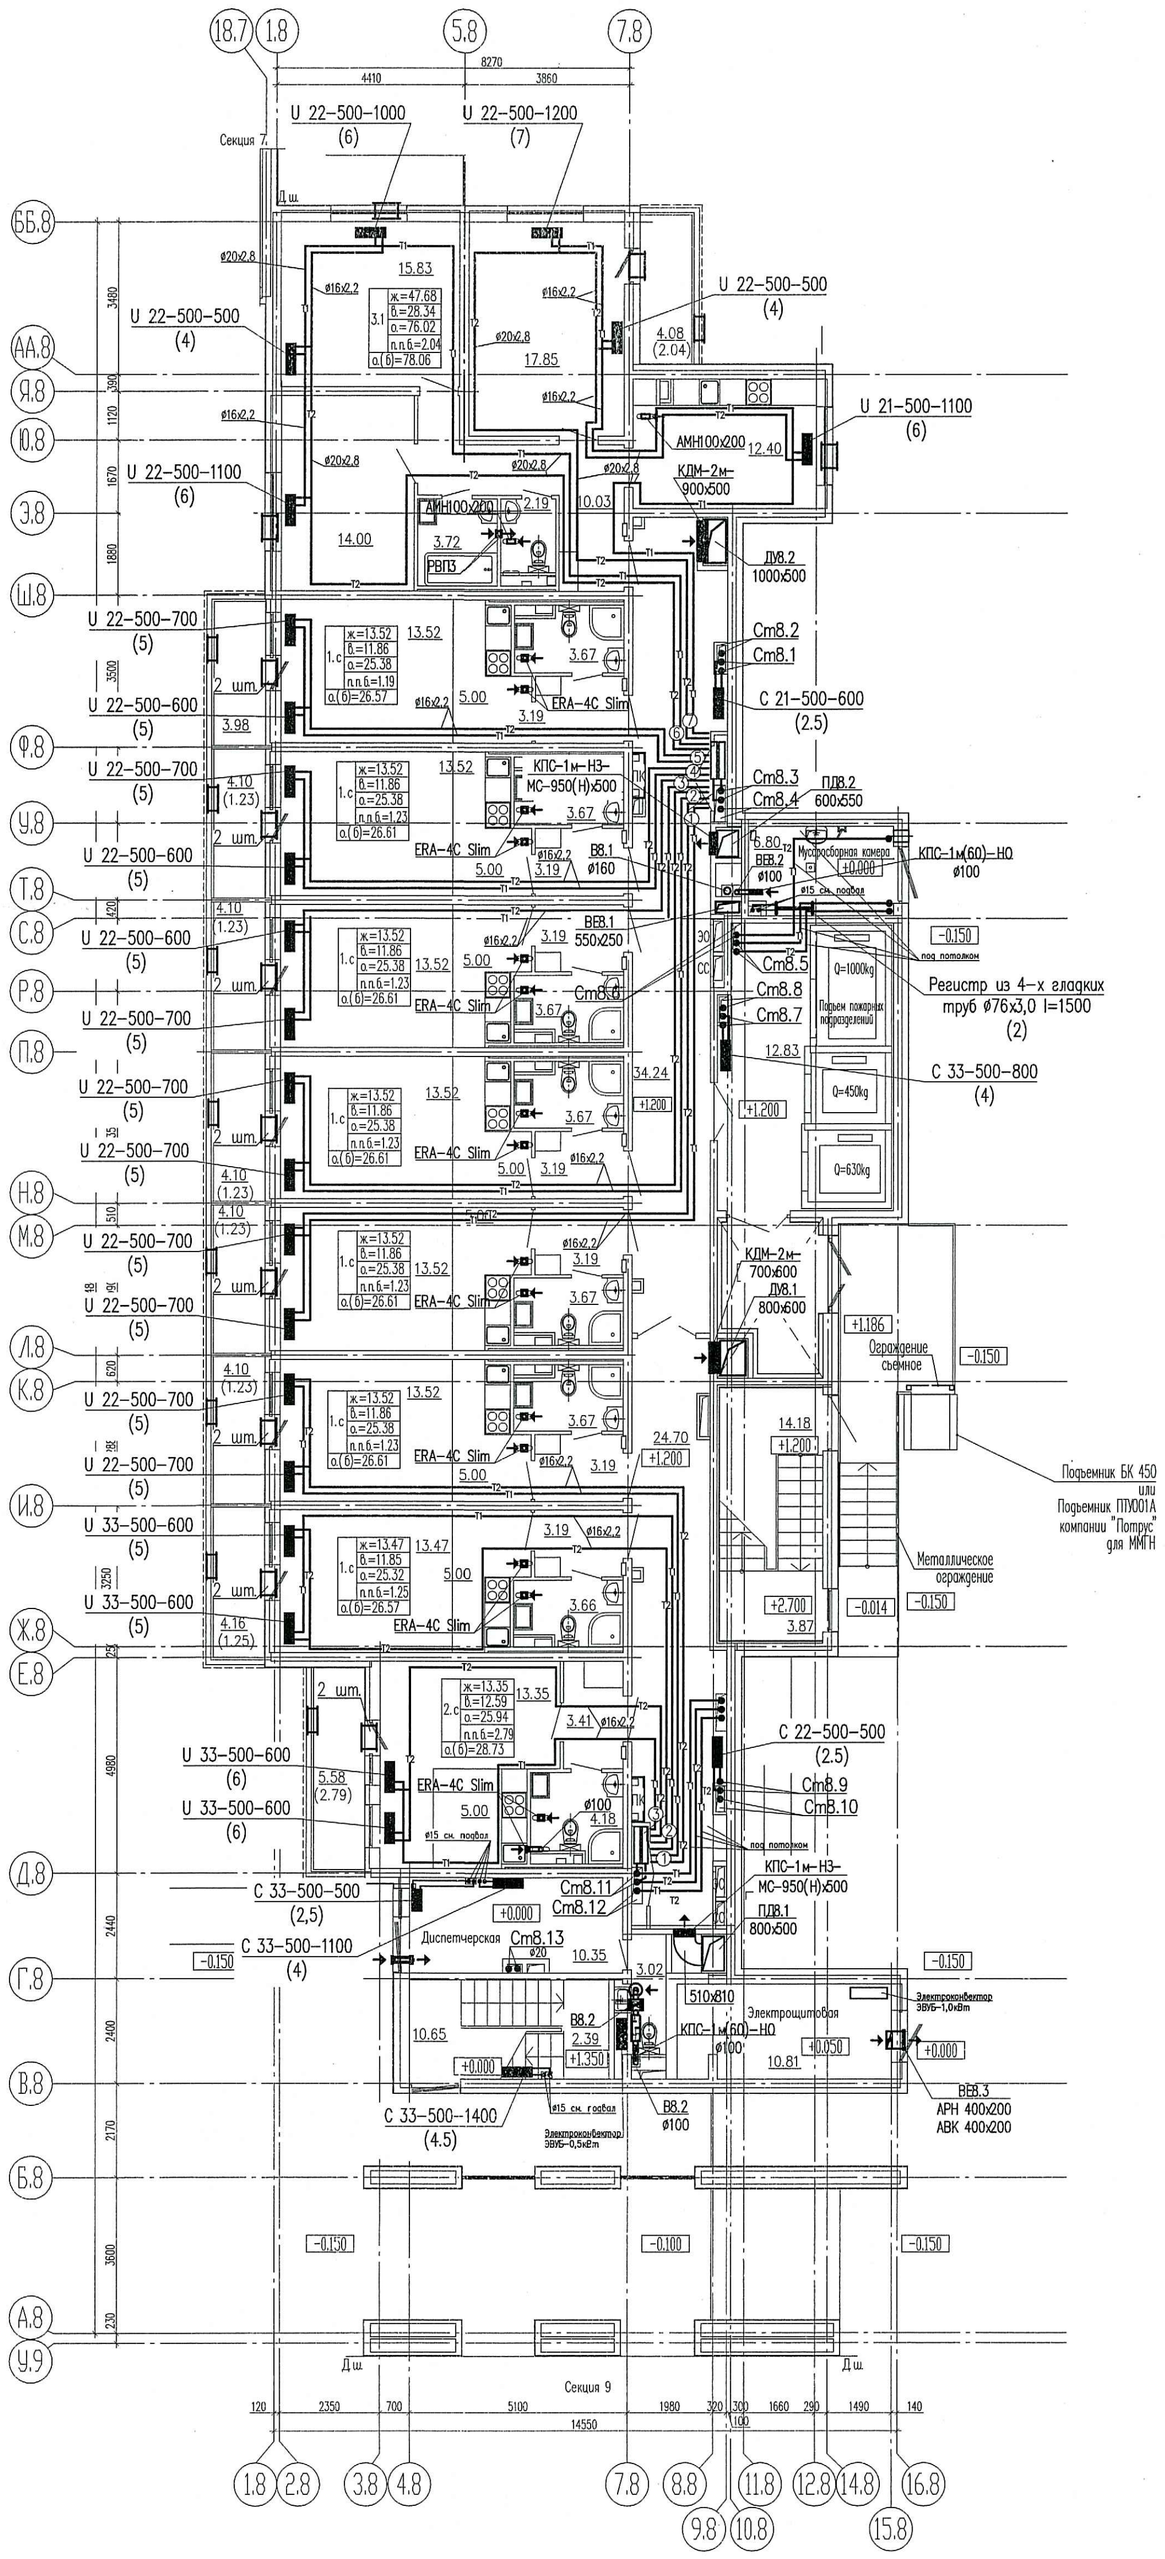

Схема расположения секций

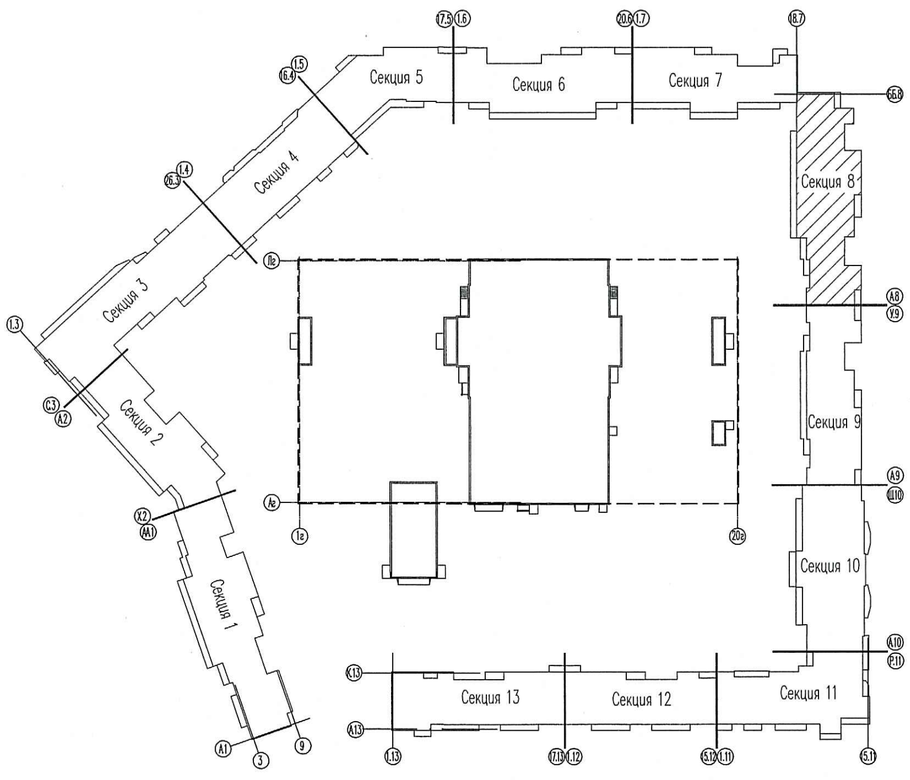

Примечания:

1. Трубопроводы условно отнесены от стен.
2. Отверстия 100х100 и менее пробиваются по месту.
3. При монтаже радиаторов системы отопления следовать рекомендациям завода–изготовителя, а также учитывать минимально допустимые расстояния:
4. от торца (боковой стенки) радиатора до стены минимум 200 мм;
5. от торца (боковой стенки) радиатора до откоса проема балконной двери минимум 100 мм.
5. В соответствие с Заданием на проектирование приточные оконные клапаны AirBox в квартирах–студиях устанавливаются в количестве 2 штук следующим образом:
1) – горизонтально над балконной дверью;
6. –при открывающемся окне – в окно установить клапан AirBox Comfort без фрезеровки; при неоткрывающемся окне установить клапан AirBox Comfort без фрезеровки вертикально в балконную дверь на противоположную сторону от петель створки, в верхней части створки.

Всего в квартире–студии 2 клапана AirBox Comfort.

6. Замену уплотнителя балконной двери по внешнему контуру производить строго напротив места установки клапана.

Условные обозначения:

– нумерация горизонтальных веток

– приточный клапан Air–Box Comfort

– приточный козырек AS или аналог

ПРОВЕРЕНО
ТЕХНИЧЕСКИЙ ОТДЕЛ
11 СЕН 2018
сотрудник ТО

ООО «Строительная компания «Каменка»
В производство работ
13 СЕН 2018
должность подпись

Изм.	Кол.уч.	Лист	Nдок.	Подпись	Дата
1	–	Зам	166–18		08.18
Гл. спец.		Гурьева			05.17
Вед.		Гусева			05.17
Инженер		Широченко			05.17
инженер					
Н. контр.		Гурьева			05.17

07/16 – 9 – ОВ3

Многоквартирный жилой дом со встроенными помещениями и многоэтажным гаражом, расположенный по адресу: г. Санкт-Петербург, Комендантский проспект, участок 1 (юго-западнее пересечения с рекой Каменкой), кадастровый № земельного участка 78:34:0004281:11939.

Жилой комплекс

Стадия	Лист	Листов
Р	3	

Секция 8. План 1 этажа.

ООО «Простор-Л» Санкт-Петербург

Взам. инв.N | Подп. и дата | Инв.N подл.