


Схема расположения секции

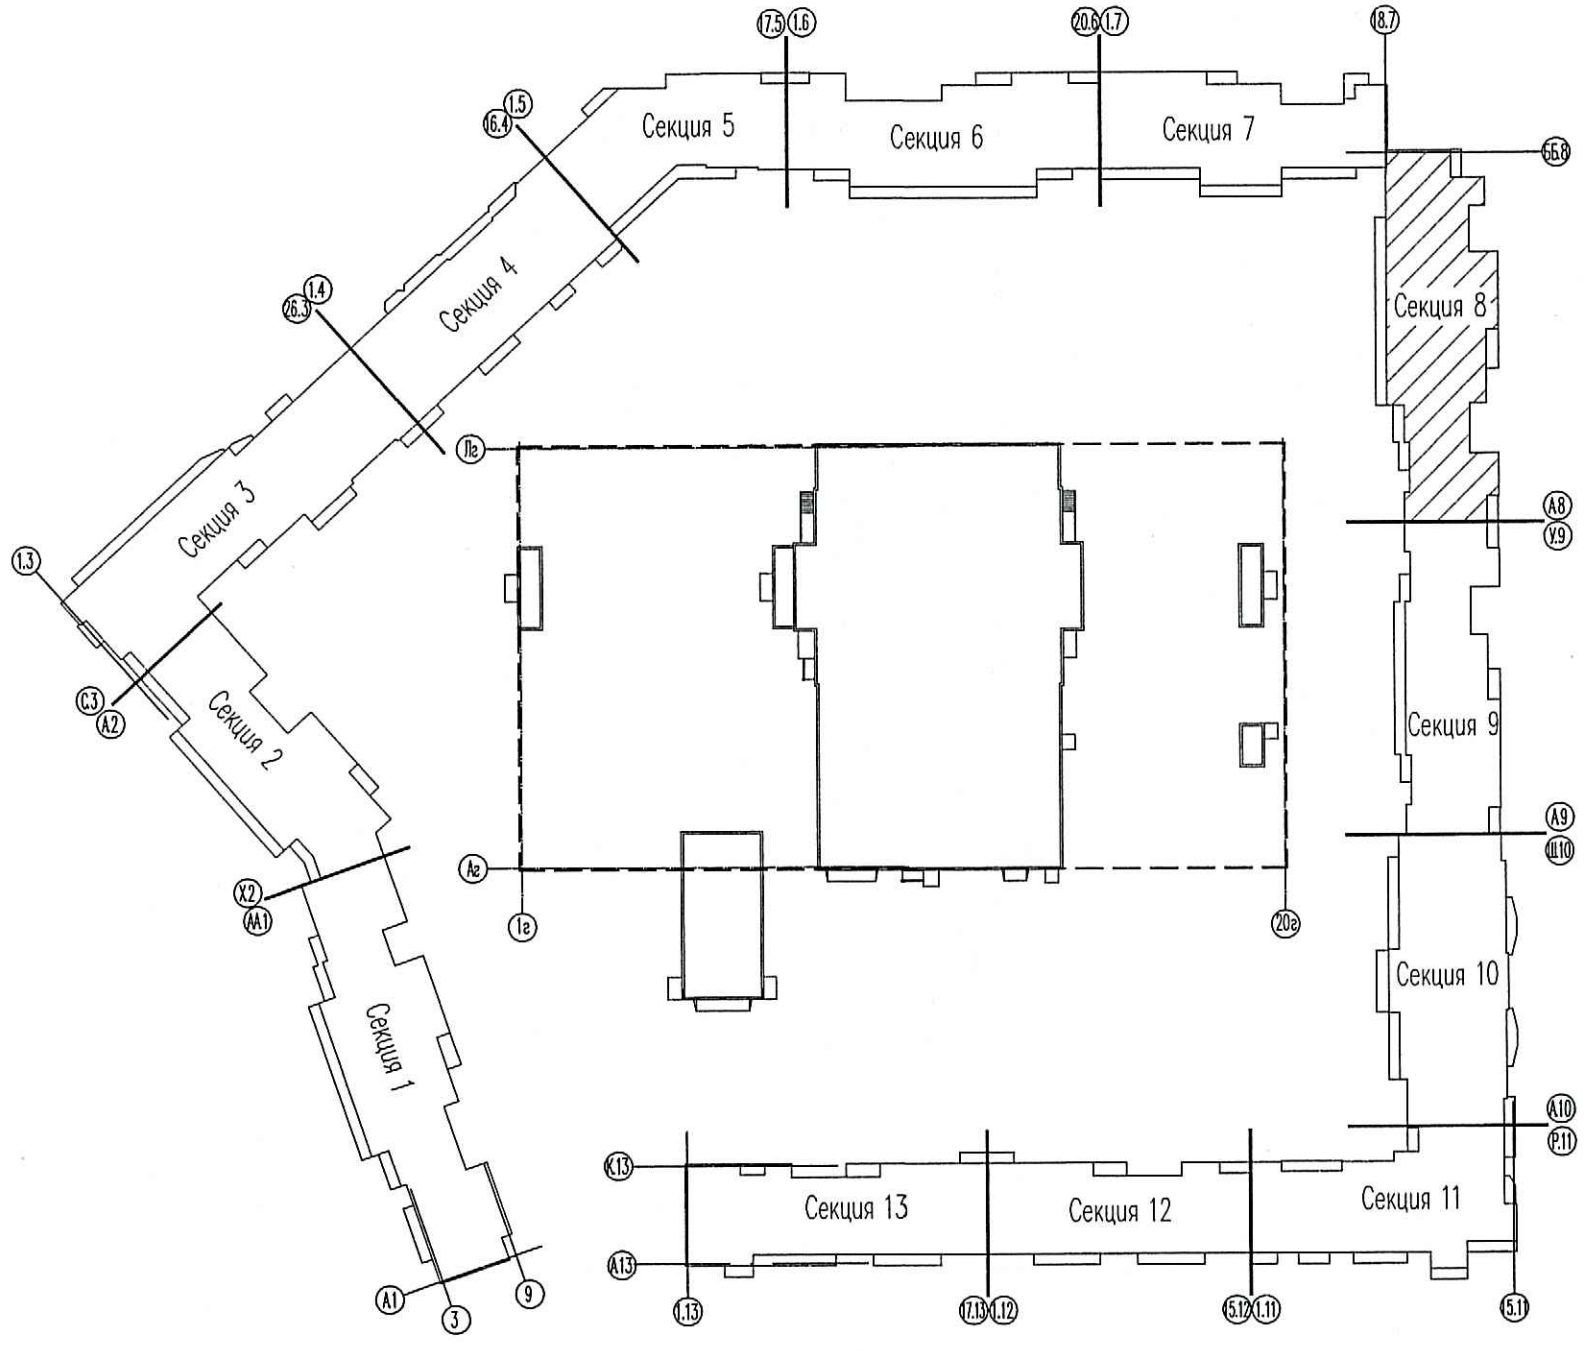

Примечание

1. Трубопроводы условно отнесены от стен.
2. Отверстия 100x100 и менее пробиваются по месту.
3. При монтаже радиаторов системы отопления следовать рекомендациям завода-изготовителя, а также учитывать минимально допустимые расстояния:
4. от торца (боковой стенки) радиатора до стены минимум 200 мм
5. от торца (боковой стенки) радиатора до откоса проема балконной двери минимум 100 мм.
6. В соответствии с Законом на проектирование приточные оконные клапаны AirBox в квартирах-студиях устанавливаются в количестве 2 штук следующим образом:
 - 1) - горизонтально над балконной дверью;
 - 2) - при открывающемся окне - в окно установить клапан AirBox Comfort без фрезеровки при неоткрывающемся окне установить клапан AirBox Comfort без фрезеровки вертикально в балконную дверь на противоположную сторону от петель створки, в верхней части створки.
7. Замена уплотнителя балконной двери по внешнему контуру производить строго напротив места установки клапана.

Условные обозначения

- 1-1 - нумерация горизонтальных веток
- - приточный клапан Air-Box Comfort
- ▬ - приточный козырек ASI или аналог

11 СЕН 2018
сотрудник ТОО

ООО «Резидентальная компания «Каменикс»
В производство работ
13 СЕН 2018
подпись

| | | | |
|---|-----------|----------------------------------|--------|
| 07/16 - 9 - ОВ3 | | | |
| Мультиквартирный жилой дом со встроенными помещениями и нежиловыми гаражами, расположенный по адресу: г. Санкт-Петербург, Кантемировский проспект, участок 1 (угол западное пересечения с рекой Канежкой), кадастровый № земельного участка 78:34:004:281:1939. | | | |
| Изм. | Кол-во | Лист | № док. |
| 1 | - | Зам | 166-18 |
| 1 | 1 | 08.18 | 08.18 |
| д. спец. | урьева | 05.1 | 05.1 |
| вед. | усева | 05.1 | 05.1 |
| инженер | Широченко | 05.1 | 05.1 |
| Н. контр. | Гурьева | 05.1 | 05.1 |
| Жилой комплекс | | Стандия | Листов |
| Секция 8. План 13 этажа. | | Р | 8 |
| | | ООО «Простор-Ль» Санкт-Петербург | |

Инв.№ подл. Погр. и дата. Взам. инв.№