
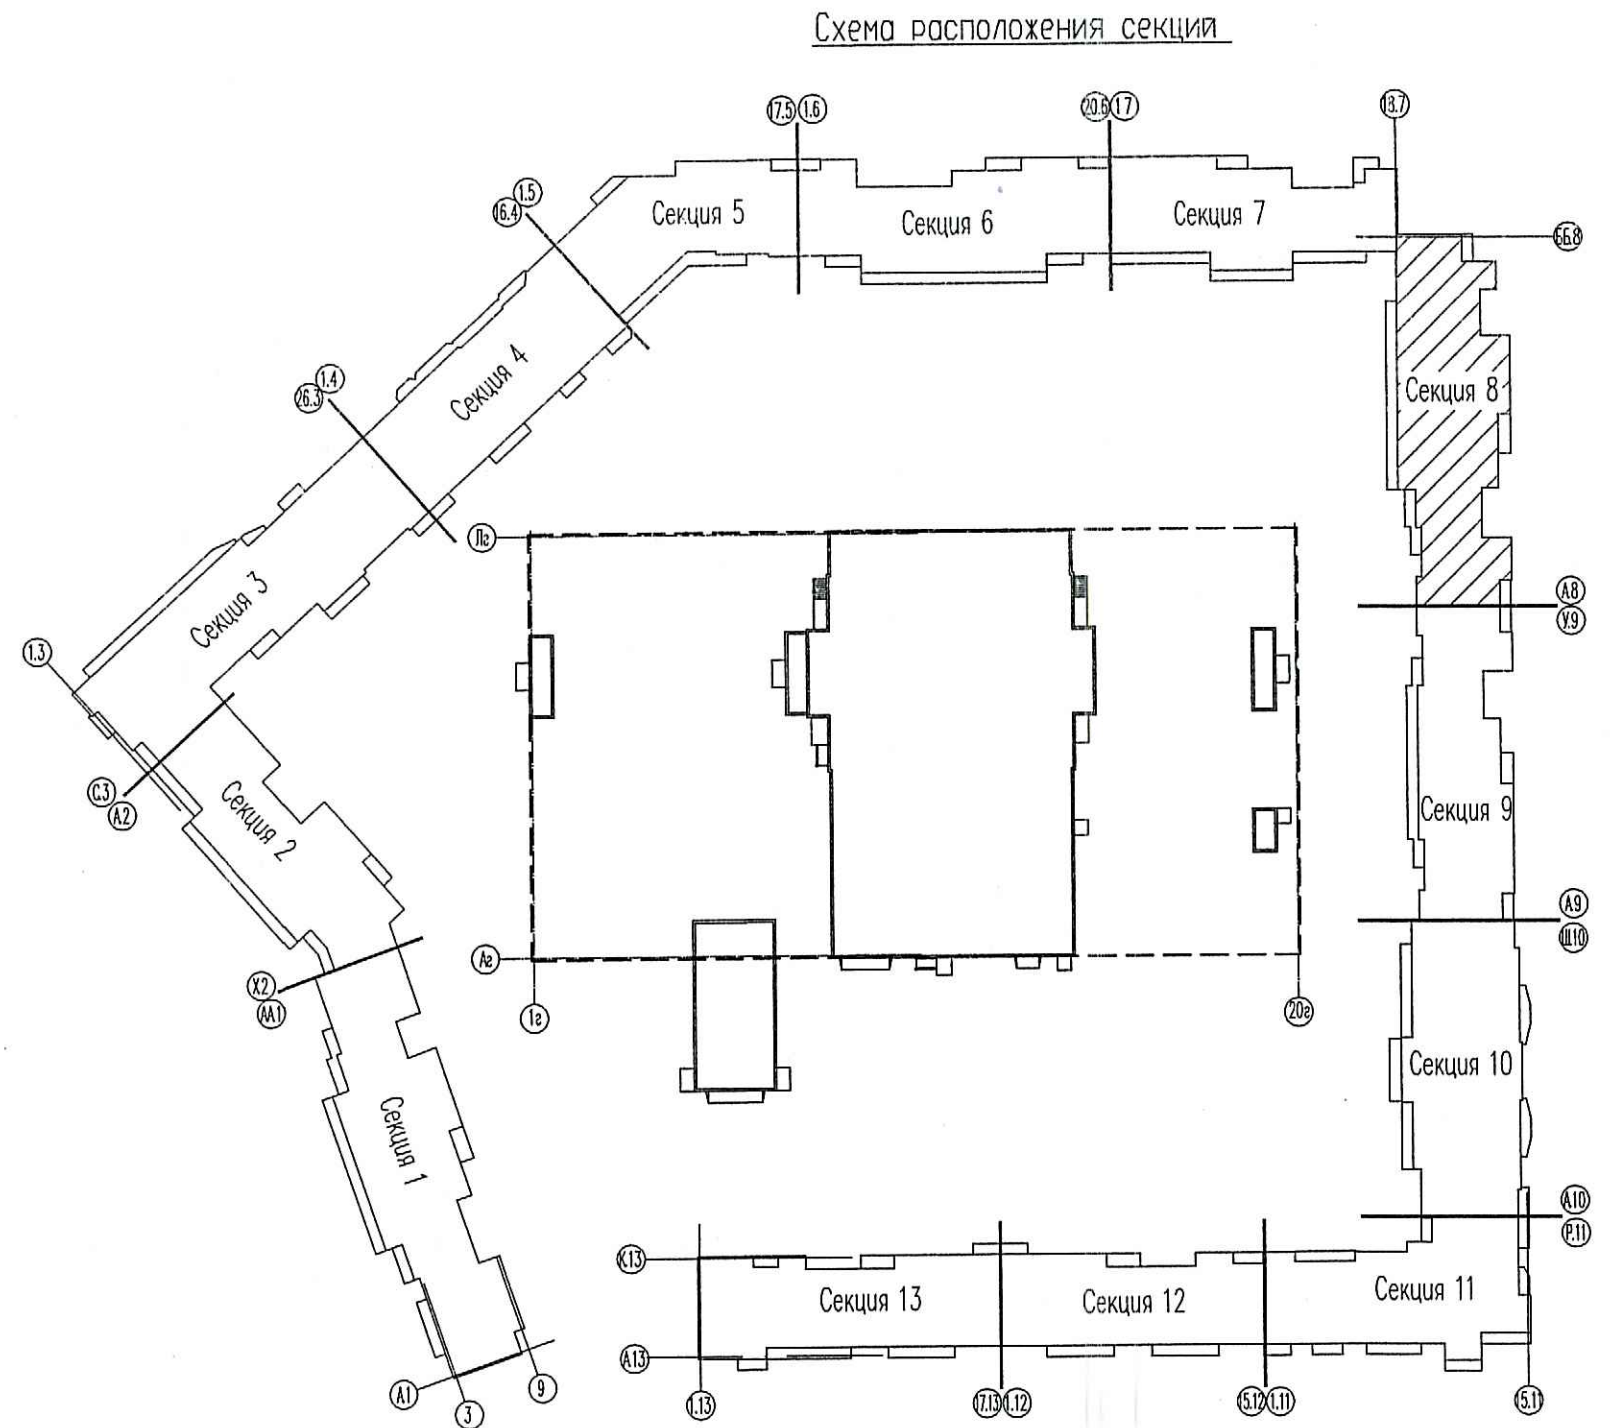


Секция 8
План двадцать четвертого этажа на отм.+70.200.

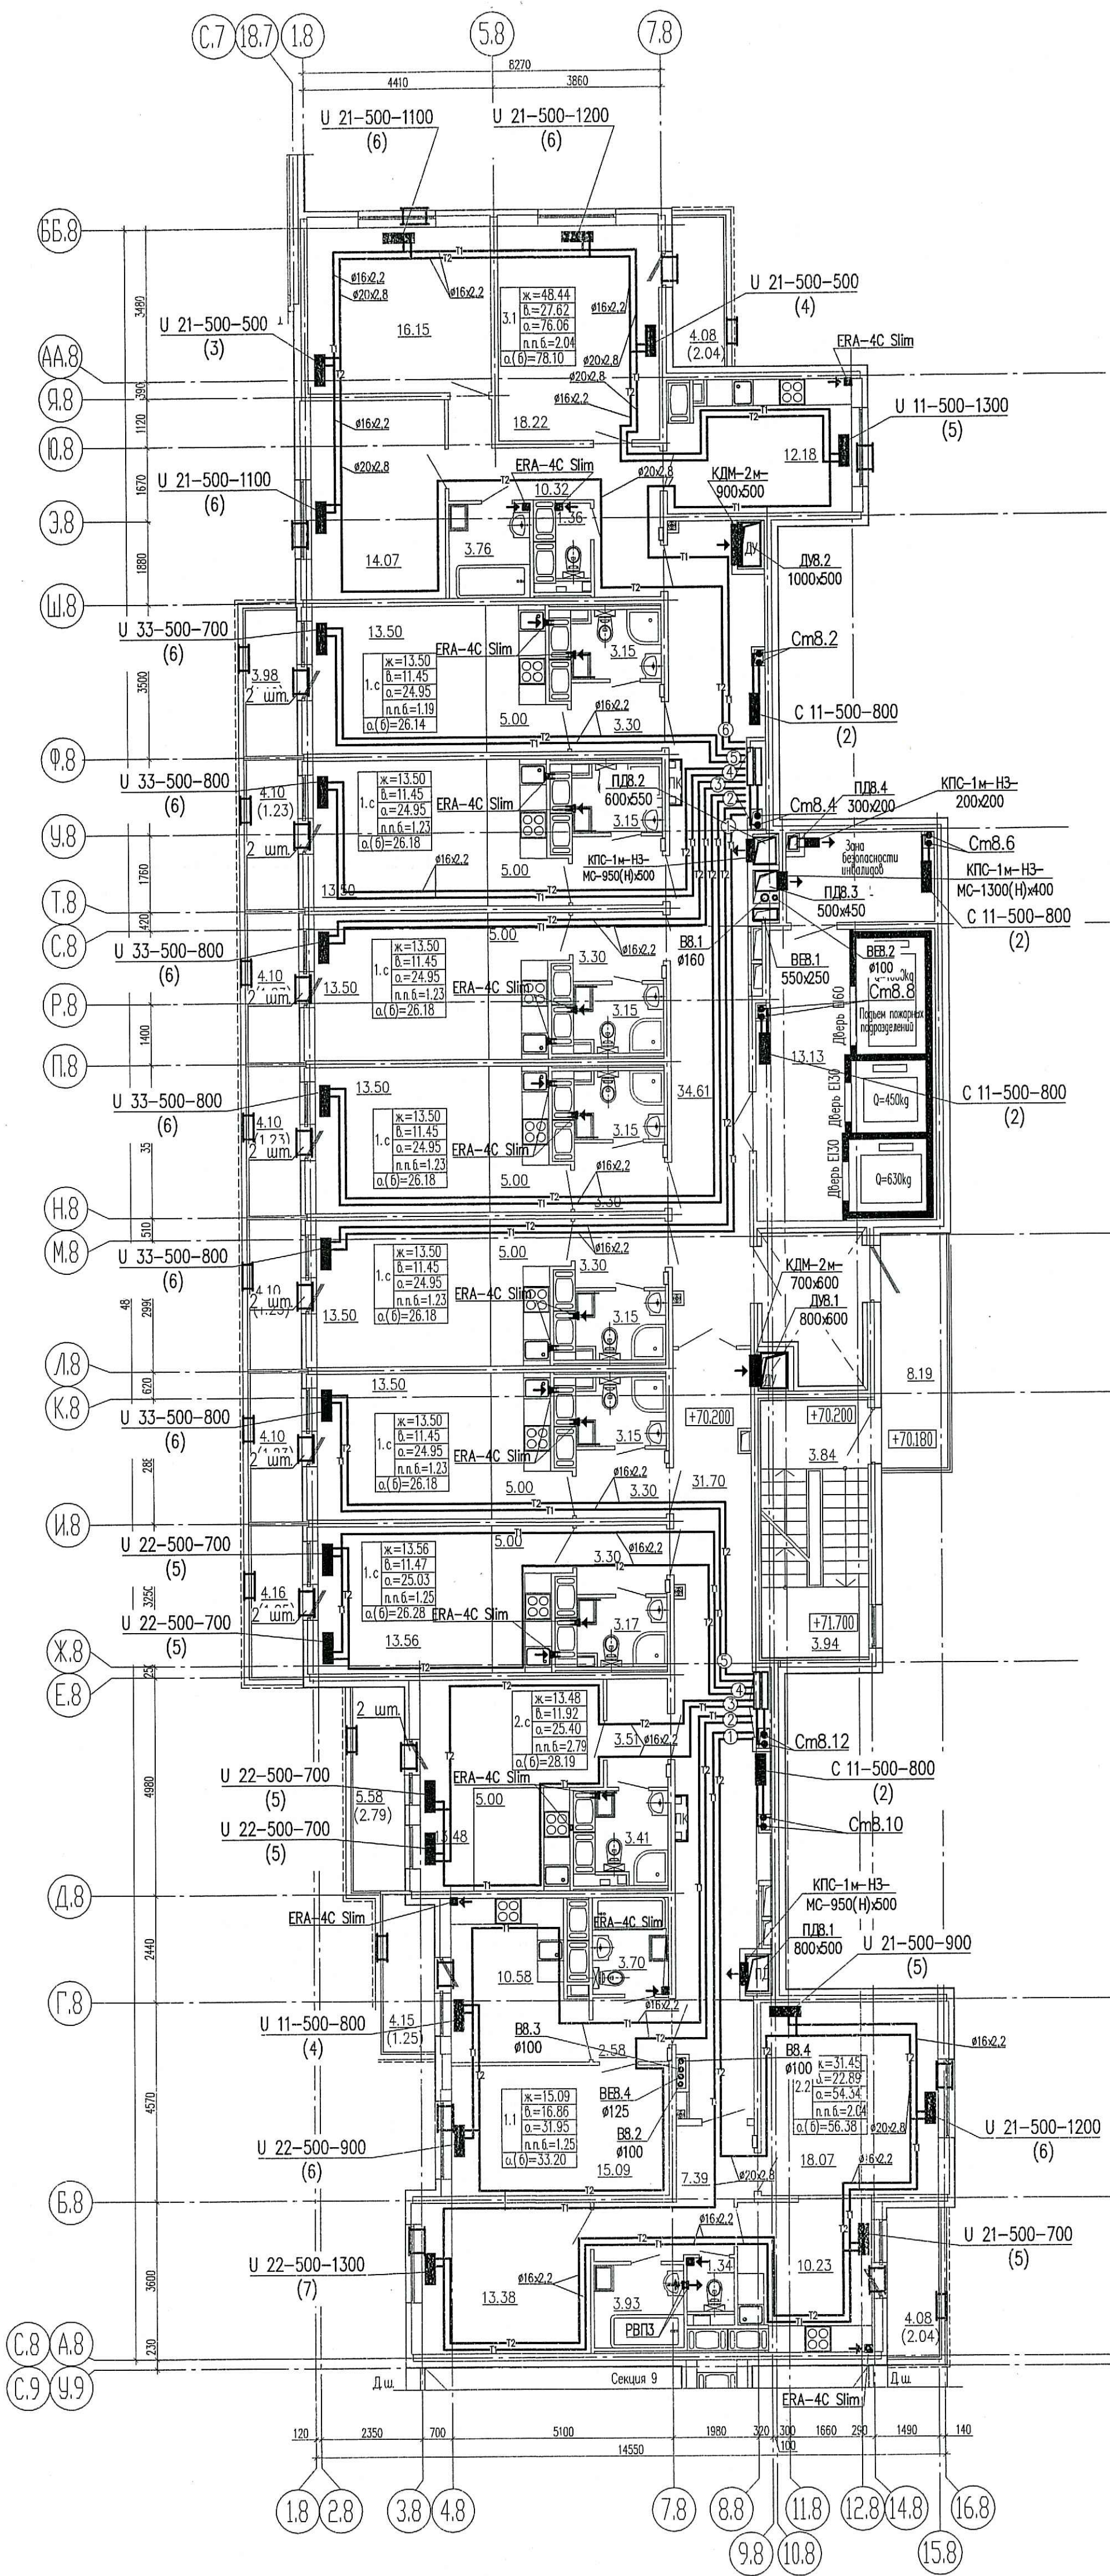

- Примечания:**
1. Трубопроводы условно отнесены от стен.
 2. Отверстия 100х100 и менее пробиваются по месту.
 3. При монтаже радиаторов системы отопления следовать рекомендациям завода-изготовителя, а также учитывать минимально допустимые расстояния:
 4. от торца (боковой стенки) радиатора до стены минимум 200 мм;
 5. от торца (боковой стенки) радиатора до откоса проема балконной двери минимум 100 мм.
 6. В соответствии с Законом на проектирование приточные оконные клапаны AirBox в квартирах-студиях устанавливаются в количестве 2 штук следующим образом:
- 1) - горизонтально над балконной дверью;
 - 2) - при открывающемся окне - в окно установить клапан AirBox Comfort без фрезеровки при неоткрывающемся окне установить клапан AirBox Comfort без фрезеровки вертикально в балконную дверь на противоположную сторону от петель створки, в верхней части створки.
- Всего в квартире-студии 2 клапана AirBox Comfort.
6. Замену уплотнителя балконной двери по внешнему контуру производить строго напротив места установки клапана.

Условные обозначения:
 - нумерация горизонтальных балок
 - приточный клапан Air-Box Comfort
 - приточный козырек AS или аналог

ПРОВЕРЕНО
ТЕХНИЧЕСКИЙ ОТДЕЛ
 11 СЕН 2018
 Сотрудник ТО

ООО «Строительная компания «Каменка»
 В производство работ

11 СЕН 2018
 Подпись

					07/16 - 9 - 0B3		
					Многоквартирный жилой дом со встроенными помещениями и многоэтажным гаражом, расположенный по адресу: г. Санкт-Петербург, Команданский проспект, участок 1 (угол западное пересечения с рекой Каменкой), кадастровый № земельного участка 78-34-004-281-1939.		
Изм.	Кол-во листов	№ док.	Подпись	Дата			
1	-	Зам 66-18		08.18			
Гл. спец.	Урьева			05.1	Жилой комплекс		
Вед.	Усева			05.1	Стандия	Лист	Листов
Инженер	Широченко			05.1	P	10	
Н. контр.	Урьева			05.1	Секция 8. План 24 этажа.		

Изд. № 1
 Подп. и дата
 Взам. инв. №

ООО «Простор-Ль»
 Санкт-Петербург