


Схема расположения секции

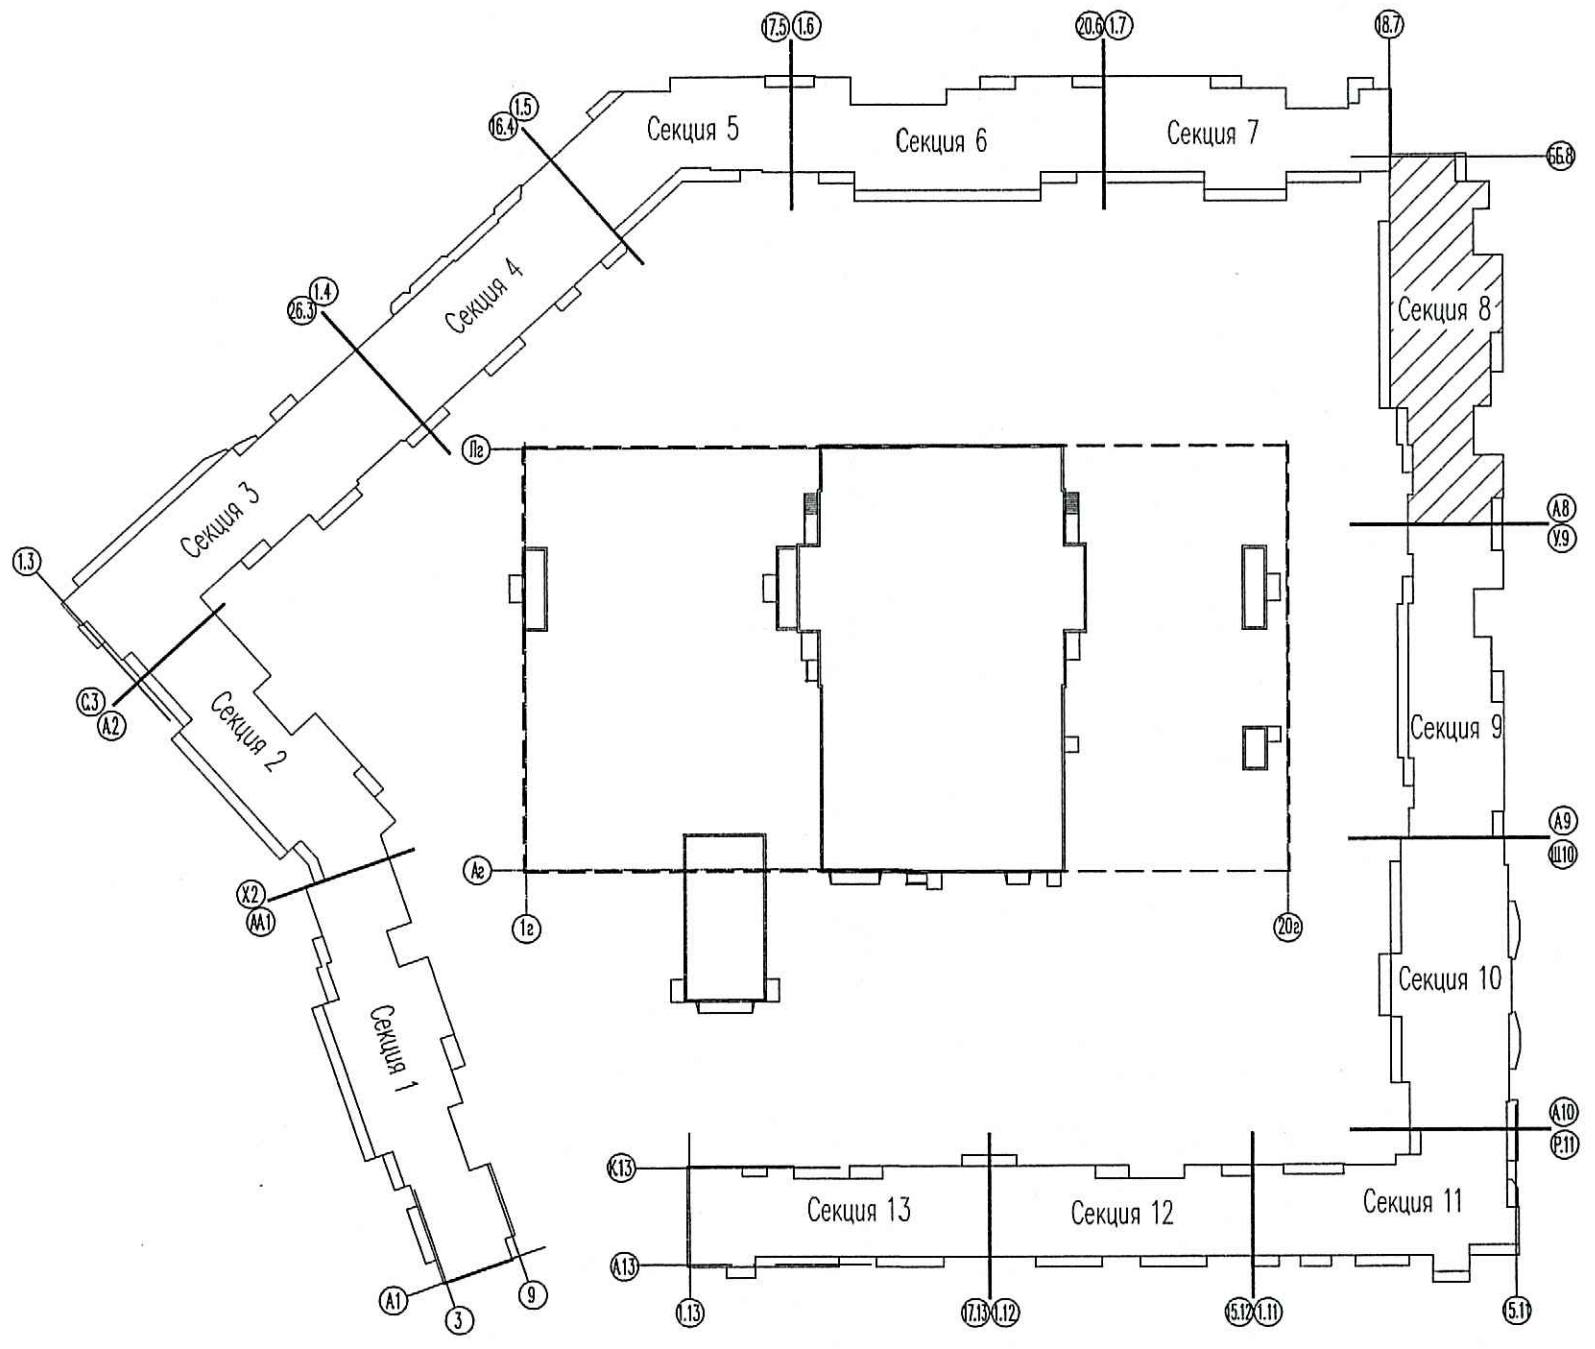

- Примечания:**
1. Трубопроводы условно отнесены от стен.
 2. Отверстия 100x100 и менее пробиваются по месту.
 3. При монтаже радиаторов системы отопления следовать рекомендациям завода-изготовителя, а также учитывать минимально допустимые расстояния:
 4. от торца (боковой стены) радиатора до стены минимум 200 мм;
 5. от торца (боковой стены) радиатора до откоса проема балконной двери минимум 100 мм;
 6. В соответствии с заданием на проектирование приточные оконные клапаны AirBox в квартирах-студиях устанавливаются в количестве 2 штук следующим образом:
 - 1) — горизонтально над балконной дверью;
 - 2) — при открывающемся окне — в окно установить клапан AirBox Comfort без фрезеровки при неоткрывающемся окне установить клапан AirBox Comfort без фрезеровки вертикально в балконную дверь на противоположную сторону от петель створки, в верхней части створки.
 6. Замену уплотнителя балконной двери по внешнему контуру производить строго напротив места установки клапана.

- Условные обозначения:**
- — нумерация горизонтальных веток
 - — приточный клапан Air-Box Comfort
 - ▬ — приточный козырек AS или аналог

ПРОВЕРЕНО
ТЕХНИЧЕСКИЙ ОТДЕЛ
11 СЕН 2018
СОТРУДНИК ТО _____

ООО «Строительная компания «Камелия»
В производство работ
13 СЕН 2018

| | | | | | | |
|--|-----------|------|--------|-------------------------|-------|-------------------------------------|
| | | | | 07/16 - 9 - 0B3 | | |
| Мультиквартирный жилой дом с встроенными помещениями и неотапливаемым гаражом, расположенный по адресу: г. Санкт-Петербург, Командантский проспект, участок 1 (ого-западнее пересечения с рекой Каневкой), кадастровый № земельного участка 78:34:0004281:11939. | | | | | | |
| Изм. | Кол-во | Лист | Итого | Подпись | Дата | |
| 1 | - | Зам | 166-18 | <i>[Подпись]</i> | 08.18 | |
| И.л. спец. | Гурьева | | | <i>[Подпись]</i> | 05.17 | Жилой комплекс |
| Вед. | Гусева | | | <i>[Подпись]</i> | 05.17 | |
| Инженер | Широченко | | | <i>[Подпись]</i> | 05.17 | |
| Н. контр. | Гурьева | | | <i>[Подпись]</i> | 05.17 | |
| | | | | Секция 8. План 3 этажа. | | Стандия |
| | | | | | | Лист |
| | | | | | | Листов |
| | | | | | | Р 5 |
| | | | | | | ООО «Простор-Ль» Санкт-Петербург |

Инв.№ подл. Пост. и дата Взам. инв.№