


Схема расположения секции

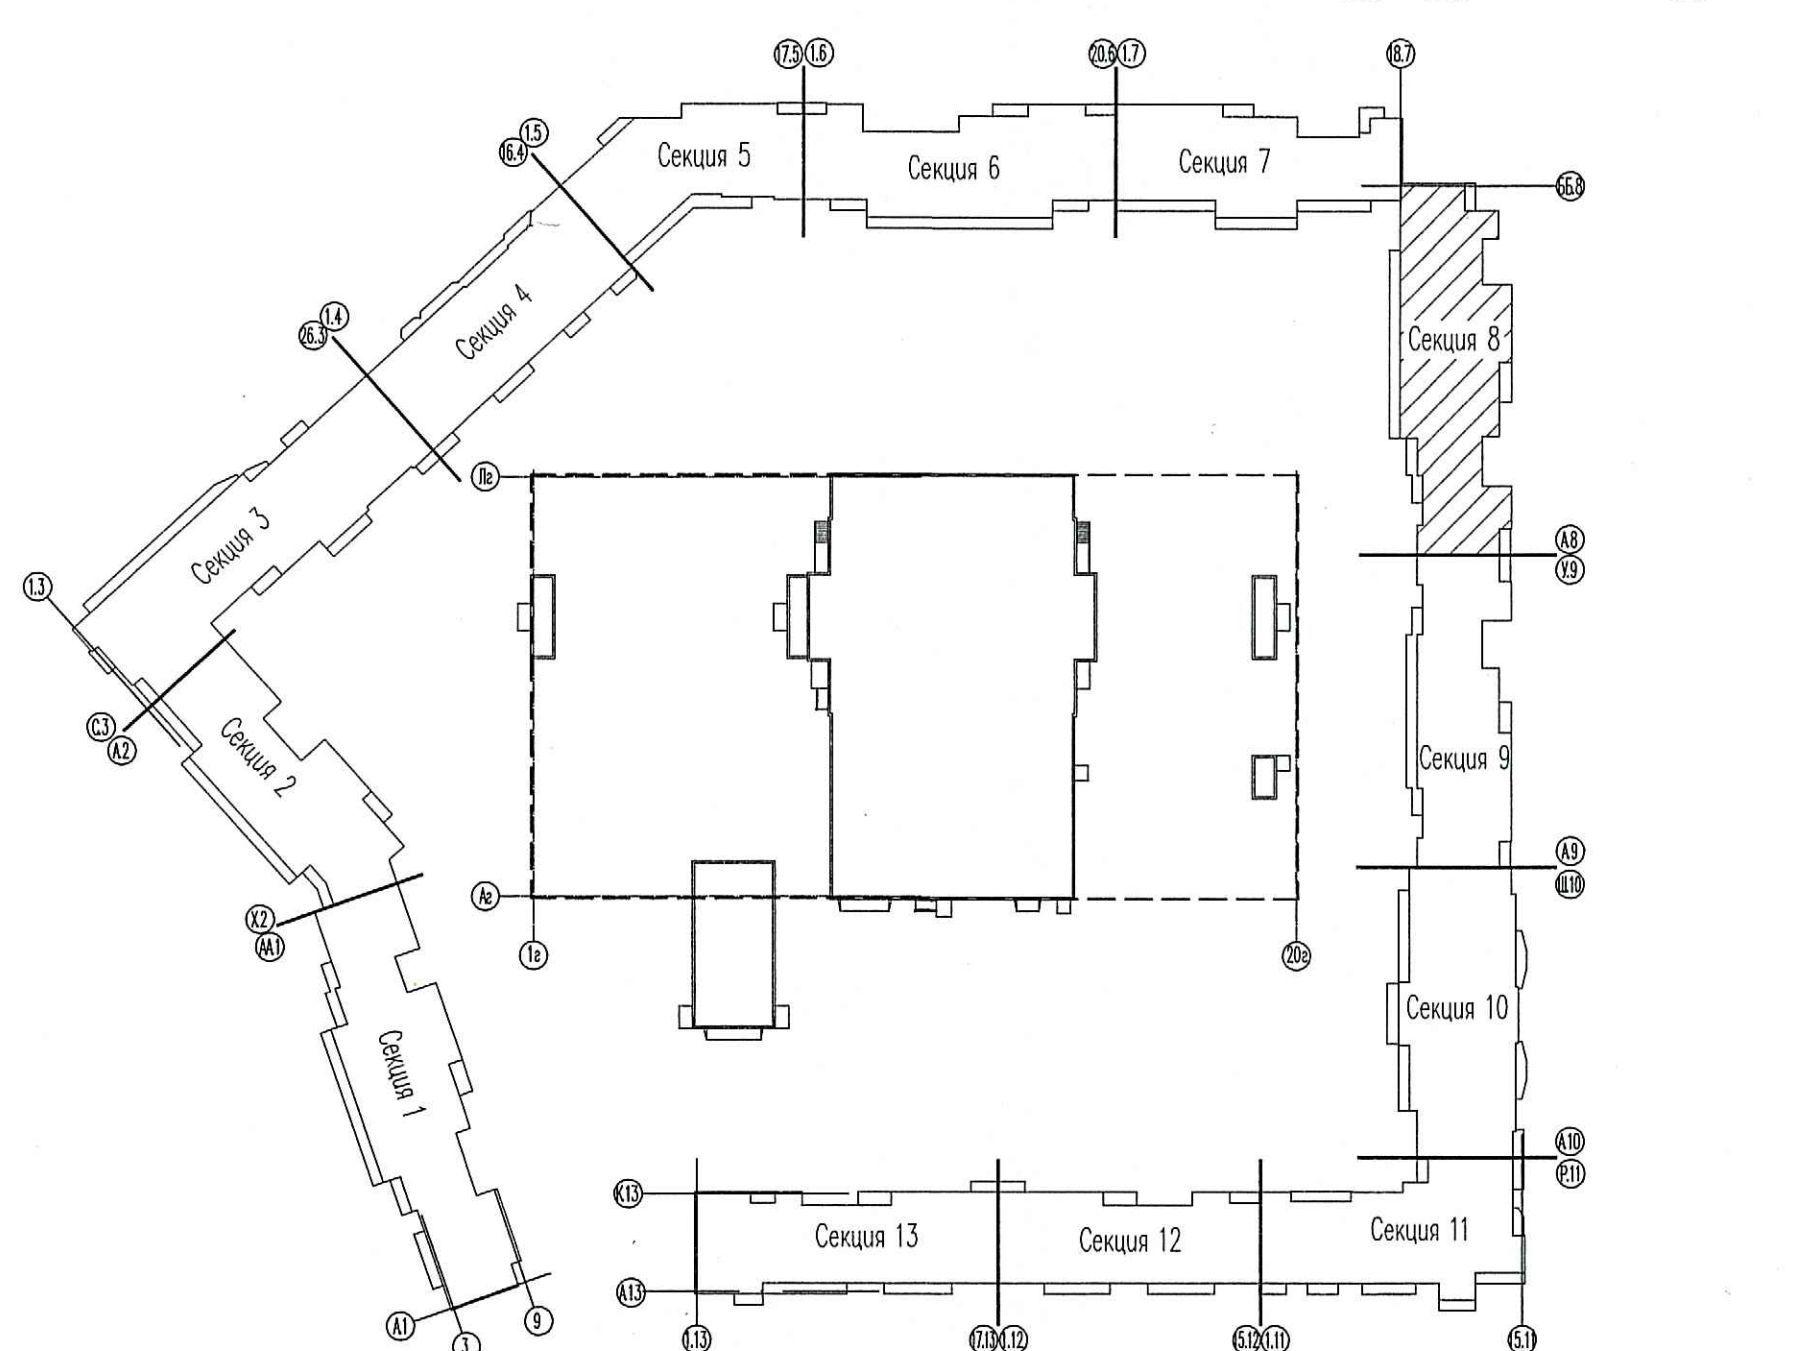

- Примечания:**
1. Трубопроводы условно отнесены от стен.
 2. Отверстия 100x100 и менее пробиваются по месту.
 3. При монтаже радиаторов системы отопления следовать рекомендациям завода-изготовителя, а также учитывать минимально допустимые расстояния:
 4. от торца (боковой стенки) радиатора до стены минимум 200 мм;
 5. от торца (боковой стенки) радиатора до откоса проема балконной двери минимум 100 мм;
 6. В соответствии с Законом на проектирование приточные оконные клапаны AirBox в квартирах-студиях устанавливаются в количестве 2 штук следующим образом:
 - 1) — горизонтально над балконной дверью;
 - 2) — при открывающемся окне — в окне установить клапан AirBox Comfort без фрезеровки вертикально в балконную дверь на противоположную сторону от петель створки, в нижней части створки.
 4. Ваго в квартире-студии 2 клапана AirBox Comfort.
 5. Замену уплотнителя балконной двери по внешнему контуру производить строго напротив места установки клапана.

Условные обозначения:

- нумерация горизонтальных веток
- — приточный клапан Air-Box Comfort
- приточный козырек AS или аналог

**ПРОВЕРЕНО
ТЕХНИЧЕСКИЙ ОТДЕЛ
11 СЕН 2018
сотрудник ТО**

ООО «Специальная компания «Казань»
В производство работ
13 СЕН 2018
подпись

07/16 - 9 - 0B3					
1	—	Зам	166-18	08.18	Многоквартирный жилой дом со встроенными помещениями и нежиатыми гаражами, расположенный по адресу: г. Самара-Пензенская, Коммунальный проспект, участок 1 (заказ-задание переписки с рекой Камой), кадастровый № земельного участка 78-34-004-201-19339.
Изм.	Кол.	Лист	Возв.	Подпись	
г.л. спец.	урьева	05.1			Жилой комплекс
вед.	усево	05.1			
инженер	Широченка	05.1			
Н. контр.	урьева	05.1			
Секция 8. План 4 этажа.					
				ООО «Простор-П» Самара-Пензенская	

М.П. И.П. Дата. Взам. инв. №