


Этаж	Прибор	Настройка
5-6	С 11-500-700	2
7-12	С 11-500-800	2

Схема расположения секции

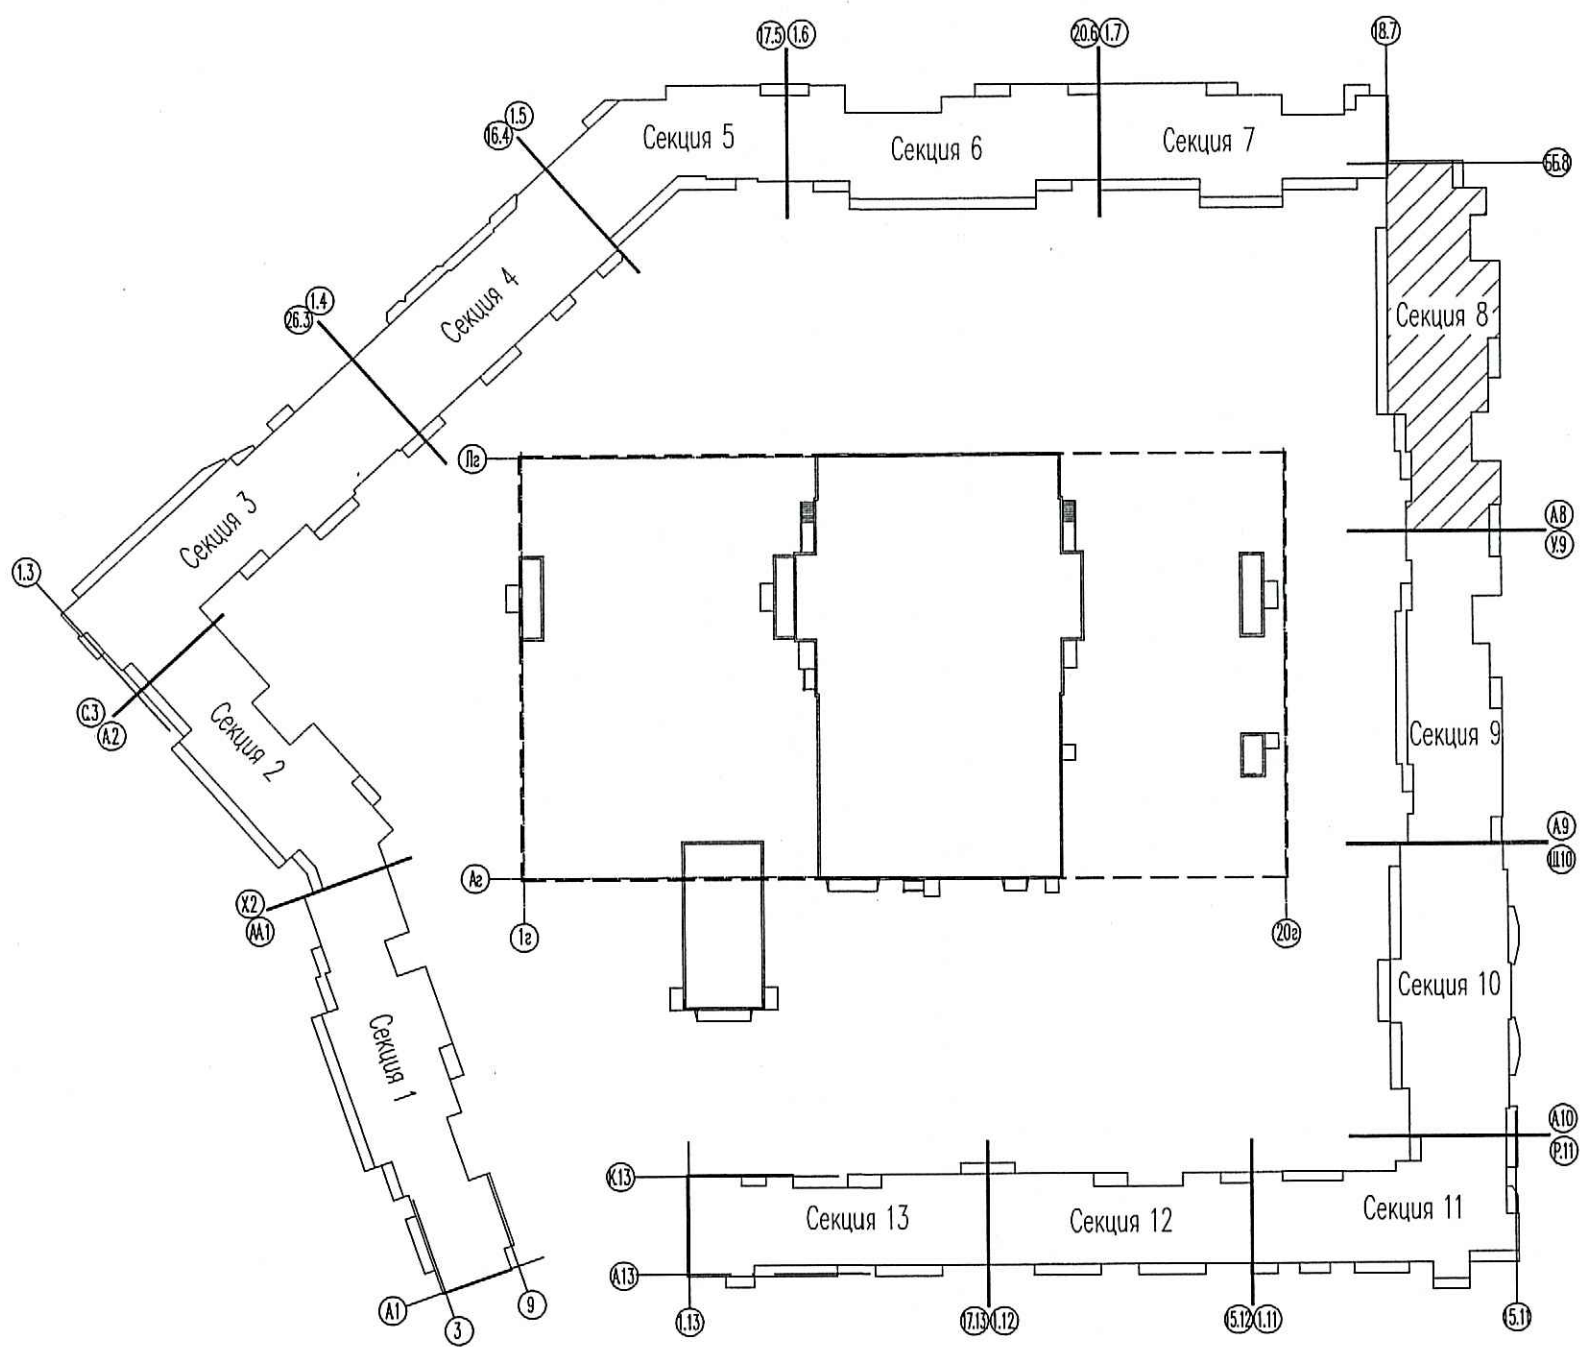

Примечания:

- Трубопроводы условно отнесены от стен.
- Отверстия 100x100 и менее пробиваются по месту.
- При монтаже радиаторов системы отопления следовать рекомендациям завода-изготовителя, а также учитывать минимальные допустимые расстояния:
- от торца (боковой стенки) радиатора до стены минимум 200 мм;
- от торца (боковой стенки) радиатора до откоса проема балконной двери минимум 100 мм.
- В соответствии с Законом на проектирование приточные оконные клапаны AirBox в квартирах-студиях устанавливаются в количестве 2 штук следующим образом:
 - горизонтально над балконной дверью;
 - при открывающемся окне - в окно установить клапан AirBox Comfort без фрезеровки, при неоткрывающемся окне установить клапан AirBox Comfort без фрезеровки вертикально в балконную дверь на противоположную сторону от петель створки, в верхней части створки.
 Всего в квартире-студии 2 клапана AirBox Comfort.
- Замену уплотнителя балконной двери по внешнему контуру производить строго напротив места установки клапана.

Условные обозначения:

- нумерация горизонтальных веток
- приточный клапан Air-Box Comfort

протокол совещания
ПРОВЕРЕНО
 ТЕХНИЧЕСКИЙ ОТДЕЛ
 11 СЕН 2018
 сотрудник ТО

ООО «Специализированная компания «Каменка»
В производство работ
 13 СЕН 2018
 Подпись

				07/16 - 9 - 0B3	
1	Зам	166-18	08.18	Мультиквартирный жилой дом со встроенными помещениями и многоэтажным гаражом, расположенный по адресу: г. Санкт-Петербург, Комендантский проспект, участок 1 (нео-зональное пересечение с рекой Каменкой), кадастровый № земельного участка: 78:34:0084281:11939.	
л. спец.	Урбева		05.1	Жилой комплекс	
вед.	Усева		05.1		
инженер	Широченка		05.1		
Н. контр.	Урбева		05.1	Секция 8. План 5-12 этажей.	

Инв.Н. подл. Пост. и дата Взам. инв.Н.