


Схема расположения секции

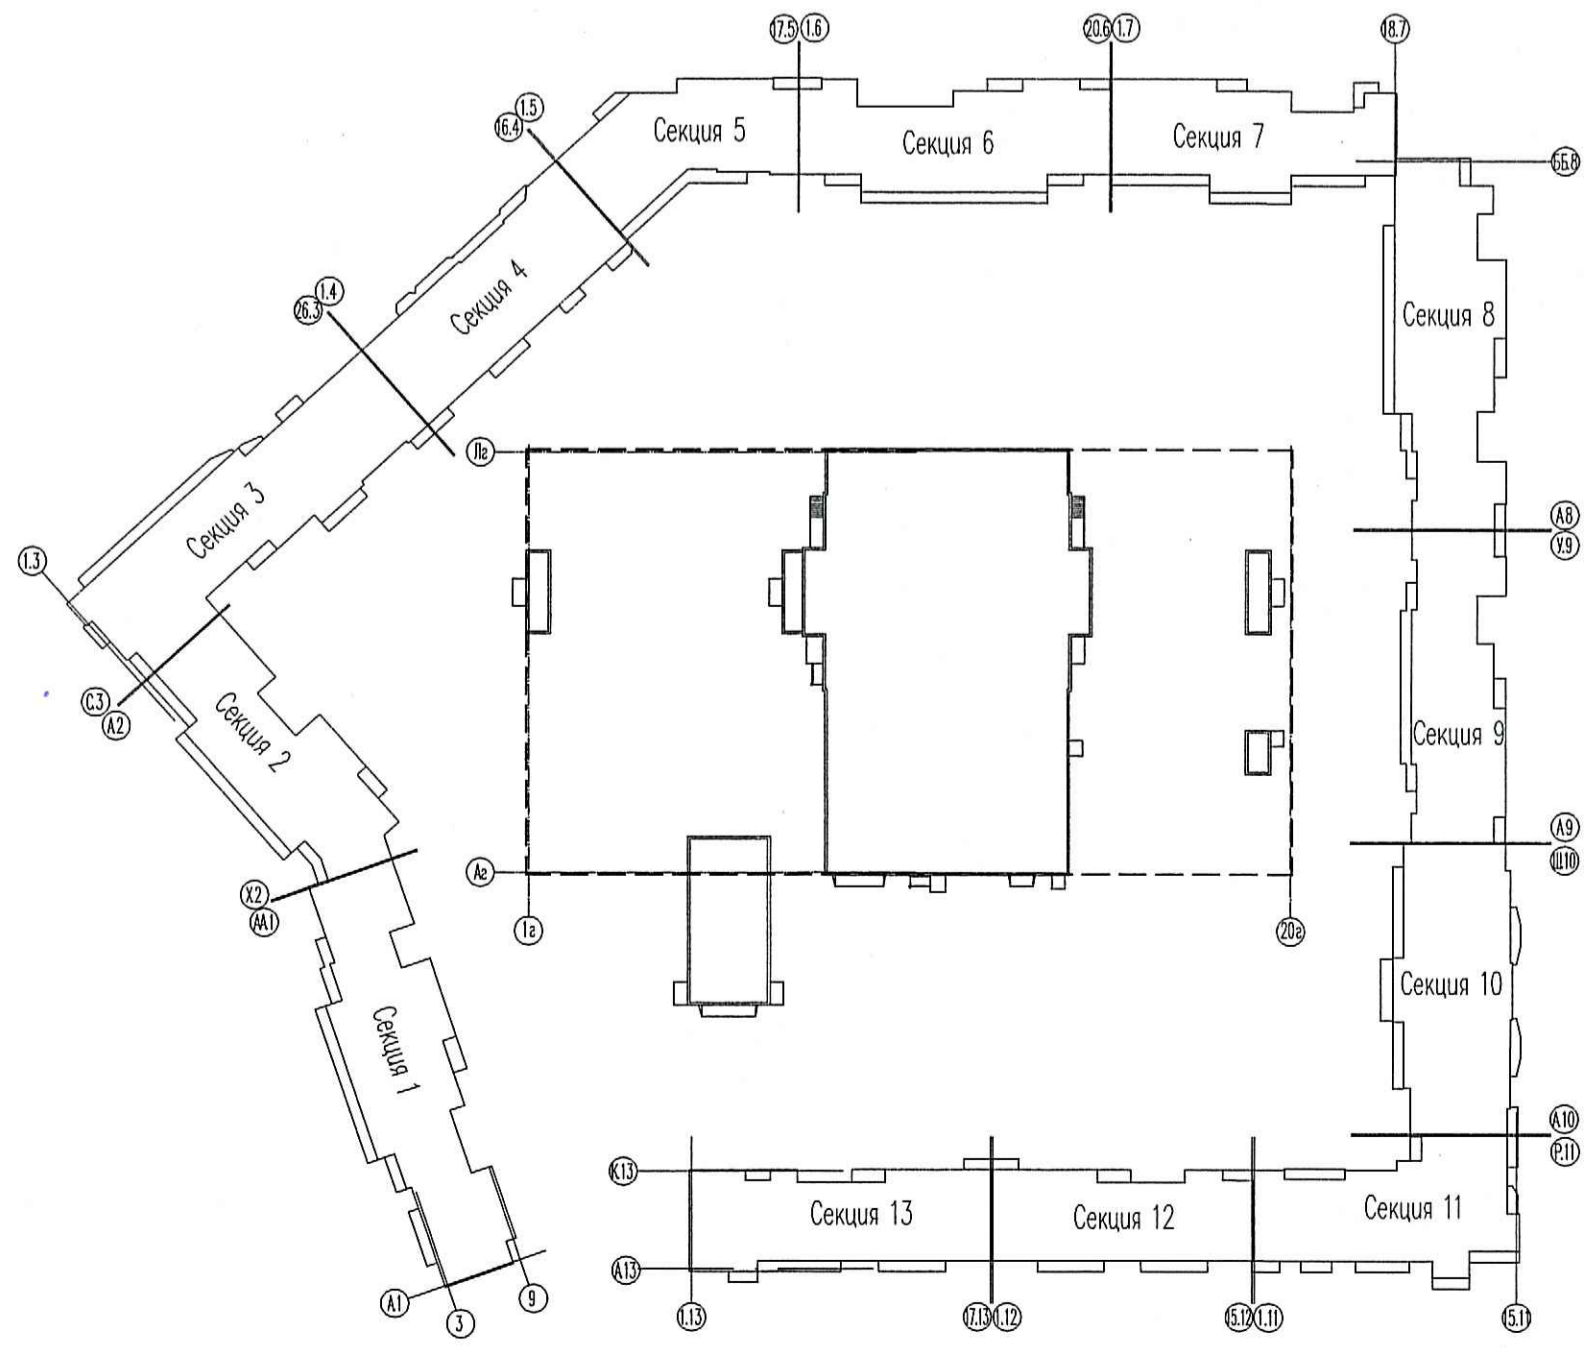

- Применения:**
1. Трубопроводы условно отнесены от стен.
 2. Отверстия 100x100 и менее пробиваются по месту.
 3. При монтаже радиаторов системы отопления следовать рекомендациям завода-изготовителя, а также учитывать минимально допустимые расстояния:
 4. от торца (боковой стенки) радиатора до стены минимум 200 мм;
 5. от торца (боковой стенки) радиатора до откоса проема балконной двери минимум 100 мм.
 5. В соответствии с Задаaniem на проектирование приточные оконные клапаны AirBox в квартирах-студиях устанавливаются в количестве 2 штук следующим образом:
 - 1) - горизонтально над балконной дверью;
 - 2) - при открывающемся окне - в окно установить клапан AirBox Comfort без фрезеровки; при неоткрывающемся окне установить клапан AirBox Comfort без фрезеровки вертикально в балконную дверь на противоположную сторону от петель створки, в верхней части створки.
 6. Замена уплотнителя балконной двери по внешнему контуру производить строго напротив места установки клапана.
 7. Клапан инфильтрации воздуха КИБ-125 установить на отметке 2,2 м от уровня чистого пола (верхняя треть окна). Расстояние до оконного либо дверного проема в плане - не менее 300 мм.
 8. Отверстие под клапан выполнять по месту коронкой диаметром 132 мм, что соответствует наружному диаметру трубы клапана. Предпочтительно выполнять работы аппаратом ХИТ160.
 9. При производстве работ руководствоваться Инструкцией по монтажу КИБ-125 ЗАО "Инженерное оборудование".

ПРОВЕРЕНО
ТЕХНИЧЕСКИЙ ОТДЕЛ
11 СЕН 2018

- Условные обозначения:**
- - нумерация горизонтальных веток
 - - клапан AirBox Comfort
 - ← - клапан инфильтрации воздуха КИБ-125
 - ⊥ - наружный козырек AS или аналог

ООО «Буроводная компания «Каменка»
В производство работ

13 СЕН 2018
[Подпись]
подпись

				07/16 - 9 - 0B3		
1	-	Зан	166-18	08.18	Мультиквартирный жилой дом со встроенными помещениями и магазином гаражом, расположенный по адресу: г. Санкт-Петербург, Каменковский проспект, участок 1 (изо-западнее пересечения с рекой Каменкой), кадастровый № земельного участка 7834-0004281-11939.	
Изм.	Коллич.	Лист	№ док.	Подпись	Дата	
л. спец.	урьева				05.1	Жилой комплекс
в.ад.	усева				05.1	
инженер	Широченко				05.1	
Н. контр.	урьева				05.1	Секция 9. План 1 этажа.
						Лист
						Листов
						Р
						20
						ООО «Простор-Ль
						Санкт-Петербург

Имя и фамилия
Подп. и дата
Взак. инж. А.Н.