


Этаж	Прибор	Настройка
10-14	С 11-500-600	2
15-16	С 11-500-700	2

Схема расположения секция

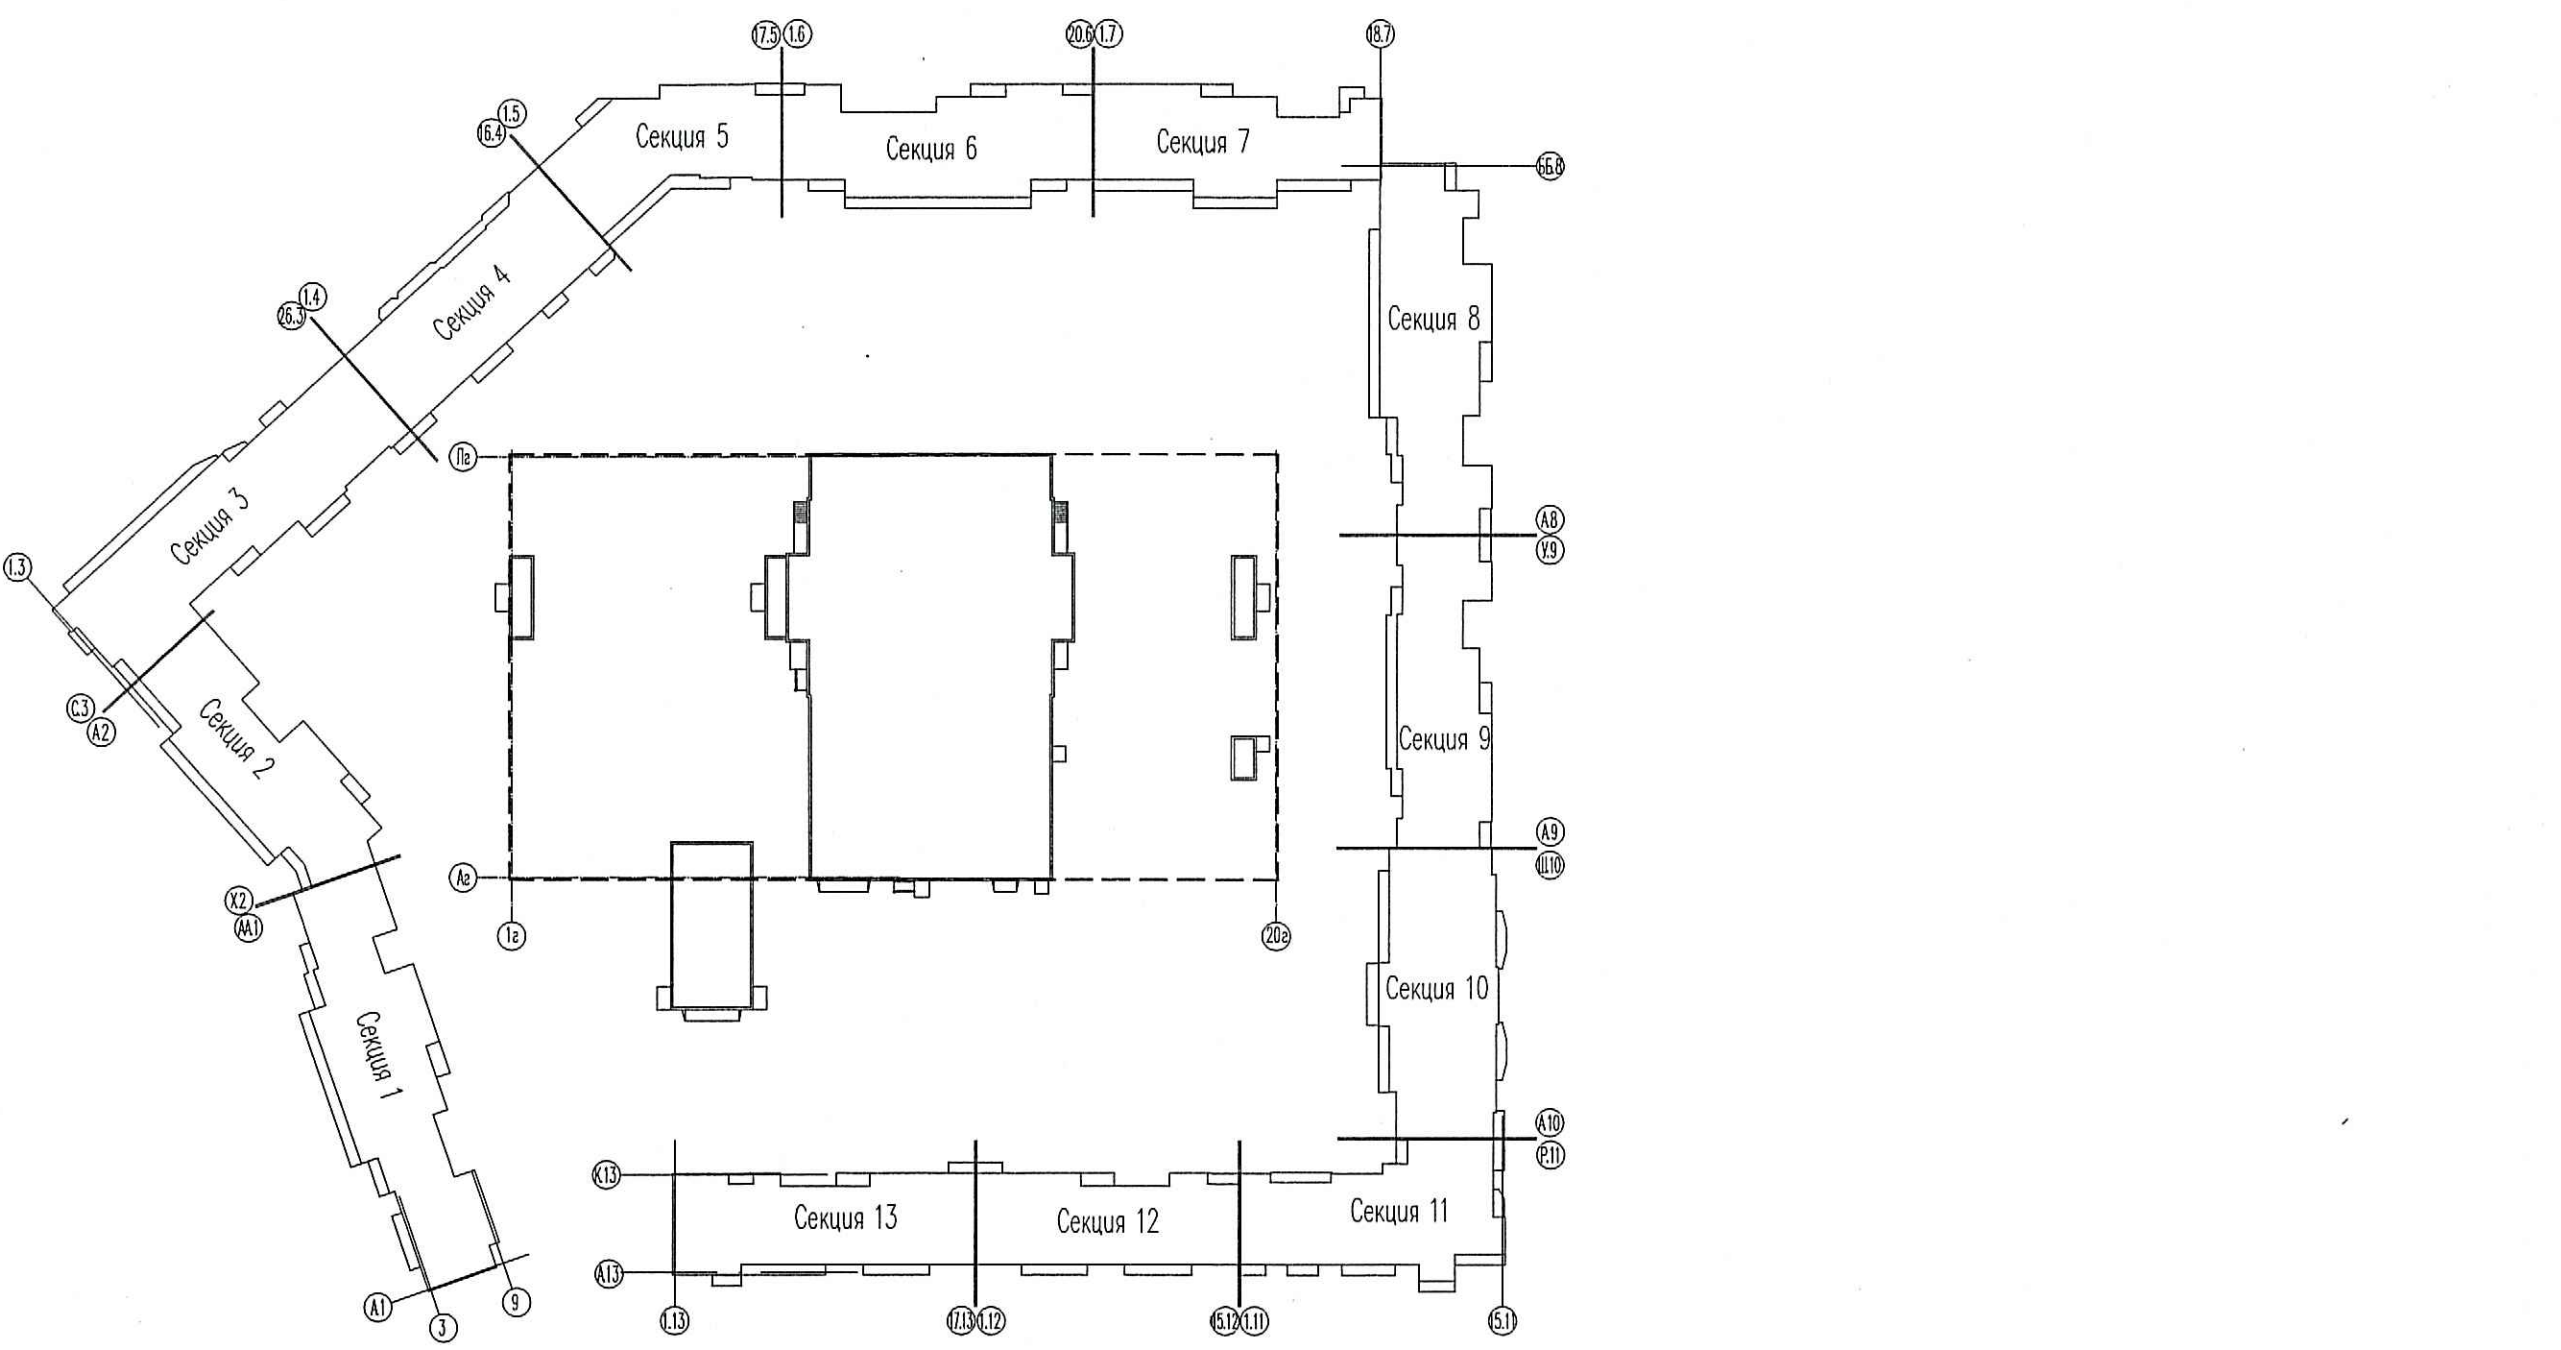

ПРИМЕЧАНИЕ

- Трубопроводы условно отнесены от стен.
- Отверстия 100x100 и менее пробиваются по месту.
- При монтаже радиаторов системы отопления следовать рекомендациям завода-изготовителя, а также учитывать минимально допустимые расстояния:
- от торца (боковой стенки) радиатора до стены минимум 200 мм;
- от торца (боковой стенки) радиатора до откоса проема балконной двери минимум 100 мм.
- В соответствии с Законом на проектирование приточные оконные клапаны AirBox в квартирах-студиях устанавливаются в количестве 2 штук следующим образом:
 - горизонтально над балконной дверью;
 - при открывающемся окне - в окно установить клапан AirBox Comfort без фрезеровки; при неоткрывающемся окне установить клапан AirBox Comfort без фрезеровки вертикально в балконную дверь на противоположную сторону от петель створки, в верхней части створки.
 Всего в квартире-студии 2 клапана AirBox Comfort.
- Замену уплотнителя балконной двери по внешнему контуру производить строго напротив места установки клапана.

ПРОВЕРЕНО
ТЕХНИЧЕСКИЙ ОТДЕЛ
11 СЕН 2018

- Условные обозначения:
- номерная горизонтальная ветка
 - — приточный клапан Air-Box Comfort
 - — приточный козырек AS или аналог

ООО «Строительная компания «Каменица»
В производстве работ

13 СЕН 2018
Подпись

					07/16 - 9 - 0B3		
					Многоквартирный жилой дом со встроенными помещениями и машиностоянками гаражей, расположенный по адресу: г. Санкт-Петербург, Командантский проспект, участок 1 (юго-западнее пересечения с рекой Каменкой), кадастровый № земельного участка 78:34:004:28:115:93.		
Изм.	Кол.	Лист	Надк.	Подпись	Дата	Жилой комплекс	
1	—	Зам	166-18	<i>[Подпись]</i>	08.18	Р	25
л. спец.	устьева				05.1	Секция 9. План 10-16 этажа.	
Эса.	устьева				05.1	ООО «Простор-П» Санкт-Петербург	
Инженер	Широченко				05.1		
Н. комп.	устьева				05.1		

Илл. и пост. Погр. и дата Взам. инв. №