


- +49.200
- +46.200
- +43.200
- +40.200
- +37.200
- +34.200
- +31.200
- +28.200

- +49.180
- +46.180
- +43.180
- +40.180
- +37.180
- +34.180
- +31.180
- +28.180

Схема расположения секции

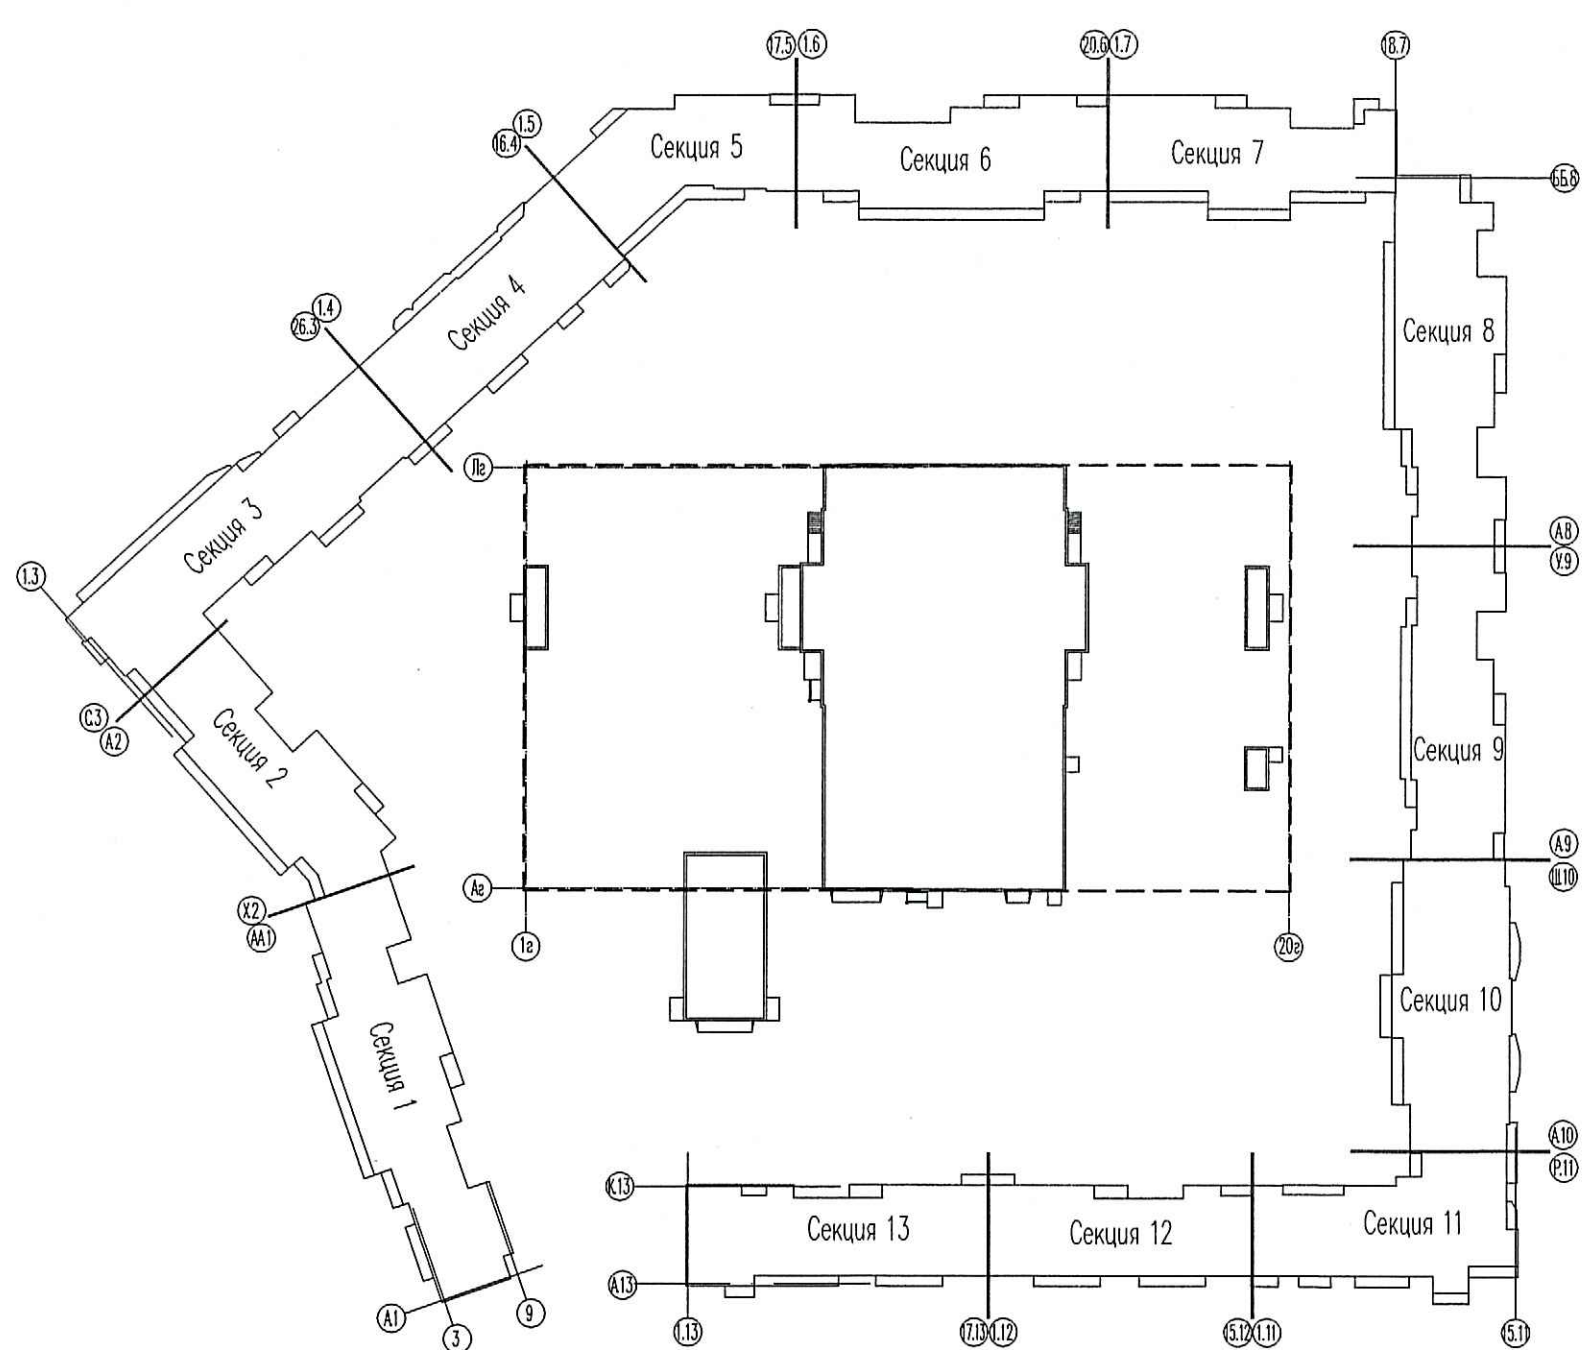

- ПРИМЕЧАНИЕ**
1. Трубопроводы условно отнесены от стен.
  2. Отверстия 100x100 и менее пробиваются по месту.
  3. При монтаже радиаторов системы отопления следовать рекомендациям завода-изготовителя, а также учитывать минимально допустимые расстояния:
  4. от торца (боковой стенки) радиатора до стены минимум 200 мм;
  5. от торца (боковой стенки) радиатора до откоса проема балконной двери минимум 100 мм.
  6. В соответствии с Задаaniem на проектирование приточные оконные клапаны AirBox в квартирах-студиях устанавливаются в количестве 2 штук следующим образом:
    - 1) - горизонтально над балконной дверью;
    - 2) - при открывающемся окне - в окно установить клапан AirBox Comfort без фрезеровки; при неоткрывающемся окне установить клапан AirBox Comfort без фрезеровки вертикально в балконную дверь на противоположную сторону от петель створки, в нижней части створки.
  7. Во всех в квартире-студии 2 клапана AirBox Comfort.
  8. Замену уплотнителя балконной двери по внешнему контуру производить строго напротив места установки клапана.

**ПРОВЕРЕНО**  
ТЕХНИЧЕСКИЙ ОТДЕЛ  
11 СЕН 2018

Условные обозначения:  
 - нумерация горизонтальных венток  
 - приточный клапан Air-Box Comfort  
 - приточный козырек AS или аналог

ООО «Специализированная компания «Камонка»  
В производстве работ  
13 СЕН 2018  
Должность: \_\_\_\_\_  
Подпись: \_\_\_\_\_

				07/16 - 9 - 0B3	
1	-	Зам	66-18	08.18	Многоквартирный жилой дом с встроенными помещениями и нежилойм помещениями, расположенный по адресу: в. Сажин-Палеевский, Коммунальный проспект, участок 1 (юго-западное пересечение с рекой Камонкой), кадастровый № земельного участка 78-34-00042811933.
Изм.	Кол.	Лист	№ док.	Дата	
л. спец.	урьева			05.17	
вед.	усева			05.17	
инженер	Щироченко			05.17	
Н. контр.	урьева			05.17	
					Жилой комплекс
					Р 26
					Секция 9. План 17 этажа.
					ООО «Простор-П» Симби-Телебурд

Инв.Л. подл. Попр. и дата Взам. инв.Л.