


Схема расположения секция

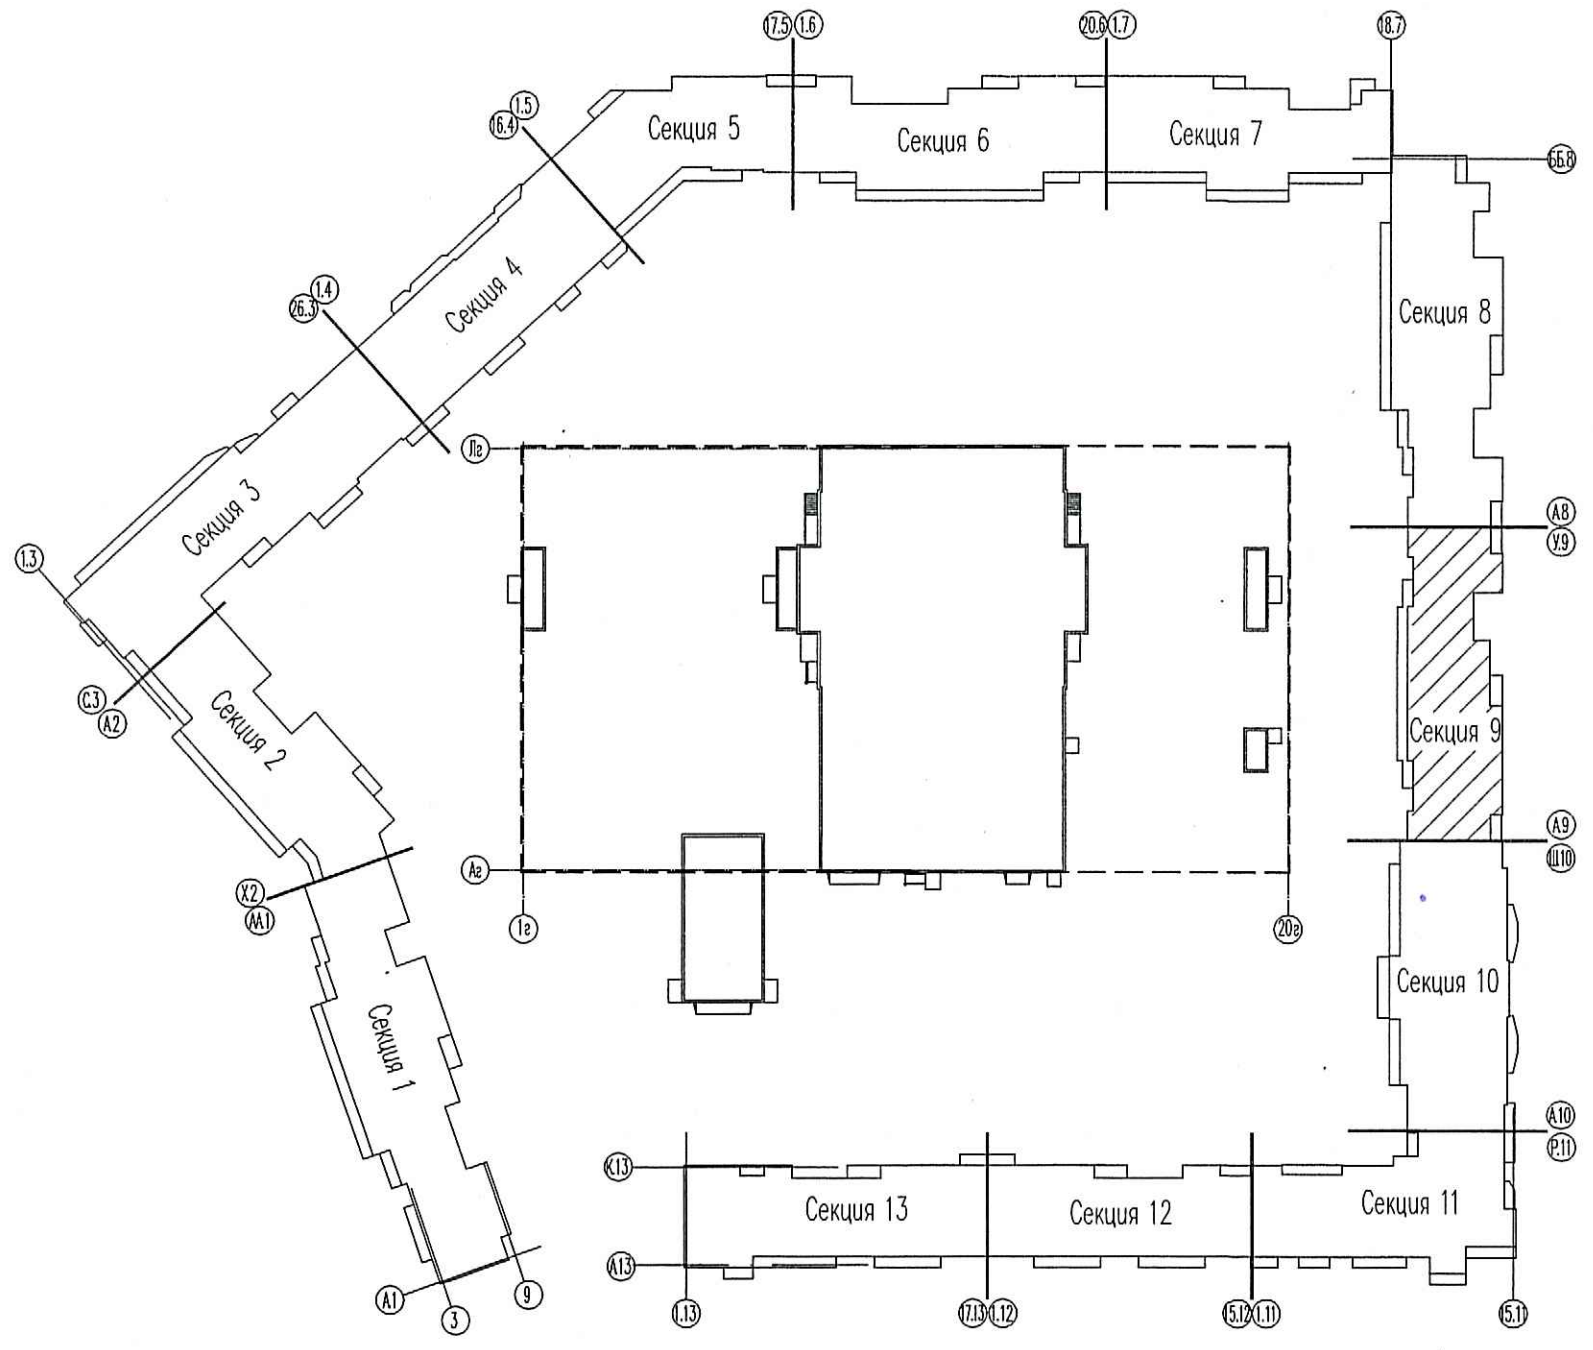

- ПРИМЕЧАНИЕ**
1. Трубопроводы условно отнесены от стен.
 2. Отверстия 100мм и менее пробиваются по месту.
 3. При монтаже радиаторов системы отопления следовать рекомендациям завода-изготовителя, а также учитывать минимально допустимые расстояния:
 4. от торца (боковой стенки) радиатора до стены минимум 200 мм;
 5. от торца (боковой стенки) радиатора до откоса проема балконной двери минимум 100 мм.
 6. В соответствии с Законом на проектирование приточные оконные клапаны AirBox в квартирах-студиях устанавливаются в количестве 2 штук следующим образом:
 - 1) - горизонтально над балконной дверью;
 - 2) - при открываемом окне - в окно установить клапан AirBox Comfort без фрезеровки, при неоткрываемом окне установить клапан AirBox Comfort без фрезеровки вертикально в балконную дверь на противоположную сторону от петель створки, в верхней части створки.
 7. Всего в квартире-студии 2 клапана AirBox Comfort.
 8. Замену уплотнителя балконной двери по внешнему контуру производить строго напротив места установки клапана.

ПРОВЕРЕНО
ТЕХНИЧЕСКИЙ ОТДЕЛ
11 СЕН 2018

Условные обозначения:
 - нумерация горизонтальных веток
 - приточный клапан Air-Box Comfort
 - приточный козырек AS или аналог

ООО «Промышленно-инженерная компания «Каменная»
В производственном работ
 13 СЕН 2018
 [Подпись]

					07/16 - 9 - 0B3				
1	-	Зам	166-18	08.18	Многоквартирный жилой дом со встроенными помещениями и многоэтажным гаражом, расположенный по адресу: г. Санкт-Петербурга, Команданский проспект, участок 1 (восточная часть) с рекой Каменной, кадастровый № земельного участка 78-34-004-281-11939.				
Изм.	Колуч	Лист	Ивок.	Подпись				Дата	
л. спец.	урьева							05.1	
вед.	усева							05.1	
инженер	Широченко							05.1	
инженер									
Н. контр.	урьева				05.1				
					Жилой комплекс		Стация	Лист	Листов
					Секция 9. План 18 этажа.		P	27	

Инв.№ подл. 7/16-9-AP
 Попр. и дата 08.18
 Взам. инв.№