

Фрагмент плана с разводкой системы В9.2


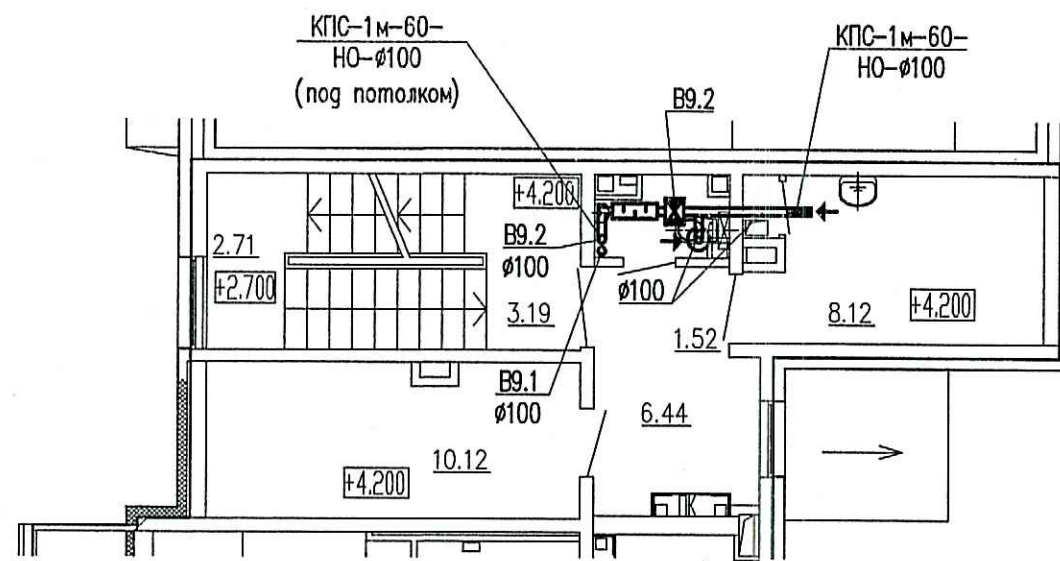


Схема расположения секции

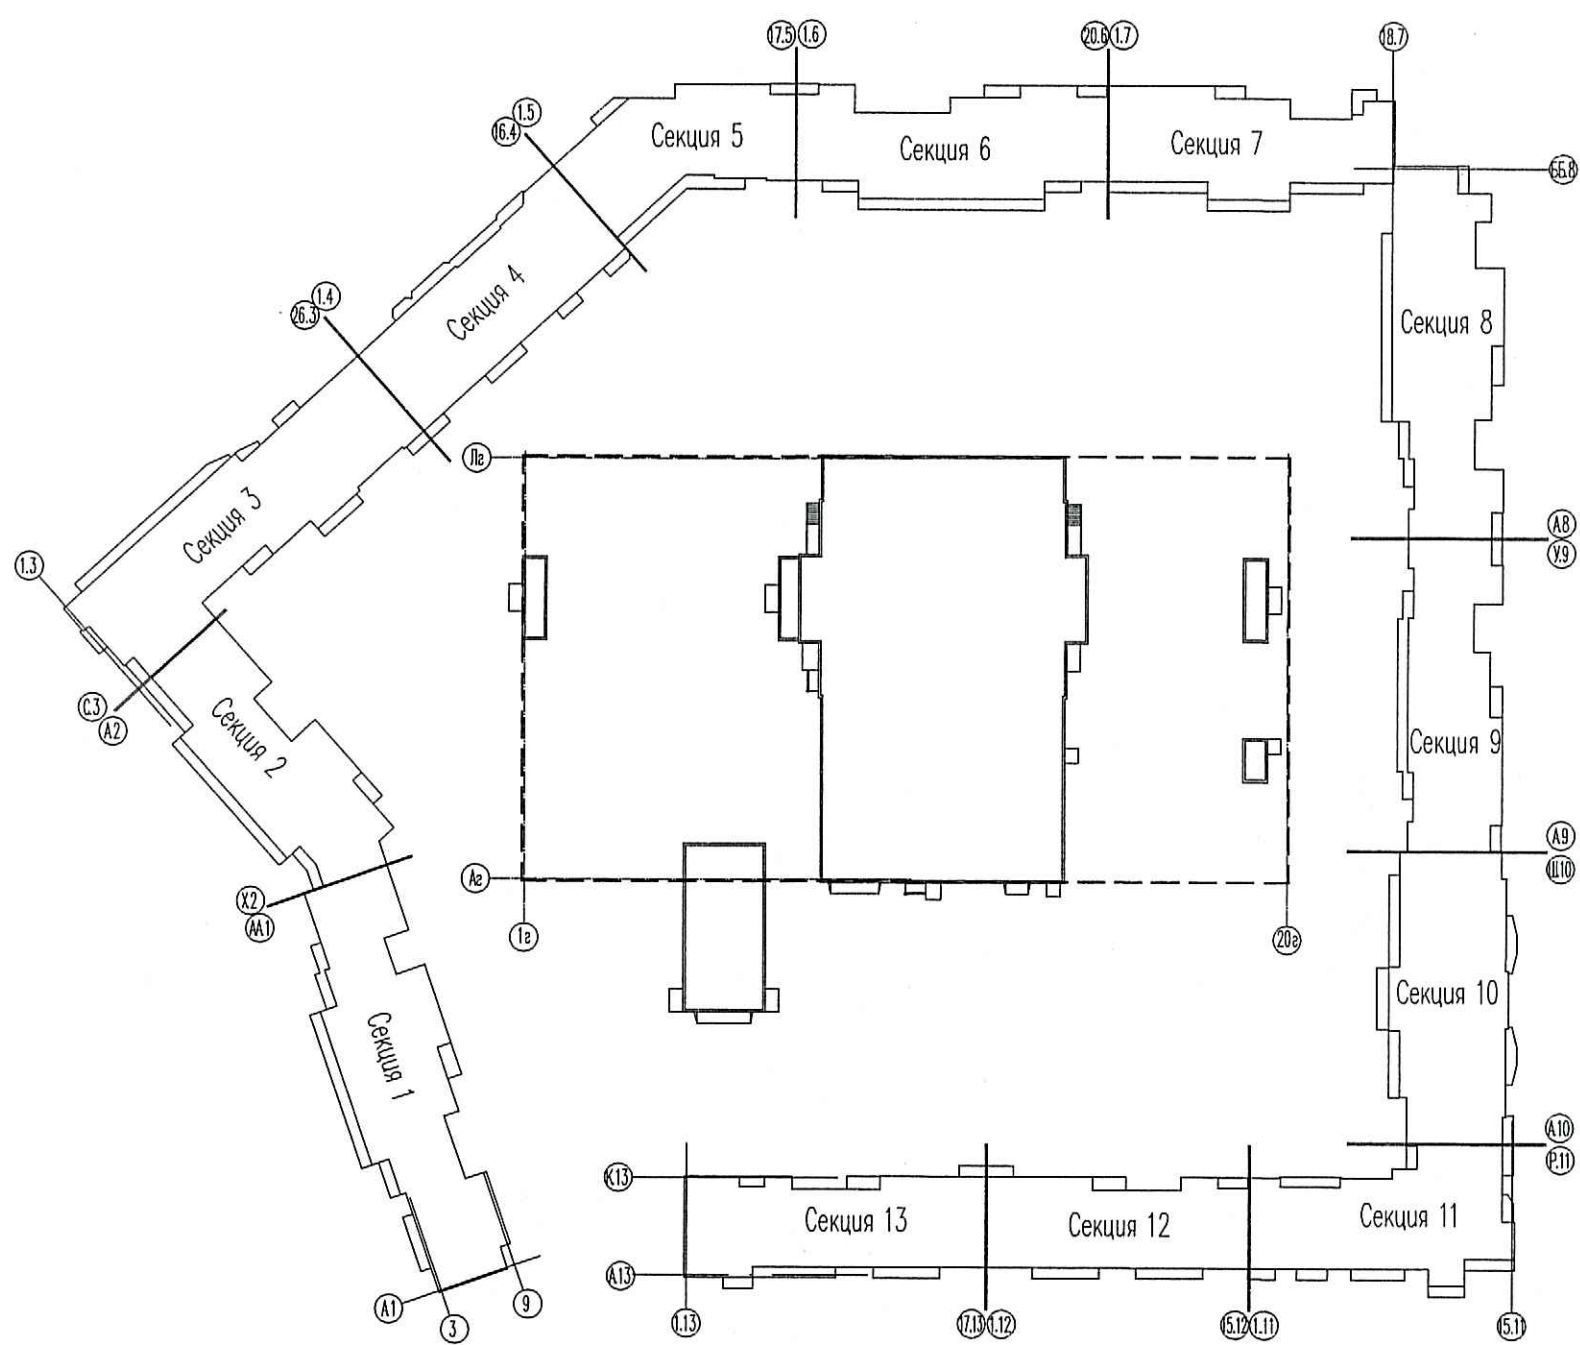

- Примечания:**
- Трубопроводы условно отнесены от стен.
 - Отверстия 100x100 и менее пробиваются по месту.
 - При монтаже радиаторов системы отопления следовать рекомендациям завода-изготовителя, а также учитывать минимально допустимые расстояния:
 - от торца (боковой стенки) радиатора до стены минимум 200 мм;
 - от торца (боковой стенки) радиатора до откоса проема балконной двери минимум 100 мм.
 - В соответствии с Законом на проектирование приточные оконные клапаны AirBox в квартирах-студиях устанавливаются в количестве 2 штук следующим образом:
 - горизонтально над балконной дверью;
 - при открывающемся окне — в окно установить клапан AirBox Comfort без фрезеровки при неоткрывающемся окне установить клапан AirBox Comfort без фрезеровки вертикально в балконную дверь на противоположную сторону от петель створки, в верхней части створки.Всего в квартире-студии 2 клапана AirBox Comfort.
 - Замену уплотнителя балконной двери по внешнему контуру производить строго напротив места установки клапана.

Условные обозначения:

- нумерация горизонтальных веток
— приточный клапан Air-Box Comfort
— приточный козырек AS или аналог



ООО «Береговая компания»
«Камонка»
В производство работ
13 СЕН 2018
Должность: _____
Подпись: _____

07/16 - 9 - ОБ3					
Многоквартирный жилой дом со встроенными помещениями и неотапливаемым гаражом, расположенный по адресу: г. Санкт-Петербург, Коммунальный проспект, участок 1 (вело-западное пересечение с рекой Камонкой), кадастровый № земельного участка 78:34:0004281:11939.					
Изм.	Колуч	Лист	Ндк	Подпись	Дата
1	—	Зам	166-18	08.18	
л. спец.	урьева	05.1			
век.	усева	05.1			
инженер	Широченко	05.1			
Н. контр.	урьева	05.1			
Жилой комплекс				Стация	Лист
Секция 9. План 2 этажа.				P	21
				Листов	