


Этаж	Прибор	Настройка
5-7	С 21-500-400	2
8	С 21-500-500	2
9	С 21-500-500	1,5

Этаж	Прибор	Настройка
5-6	С 11-500-500	1,5
7-9	С 11-500-600	1,5

Схема расположения секции

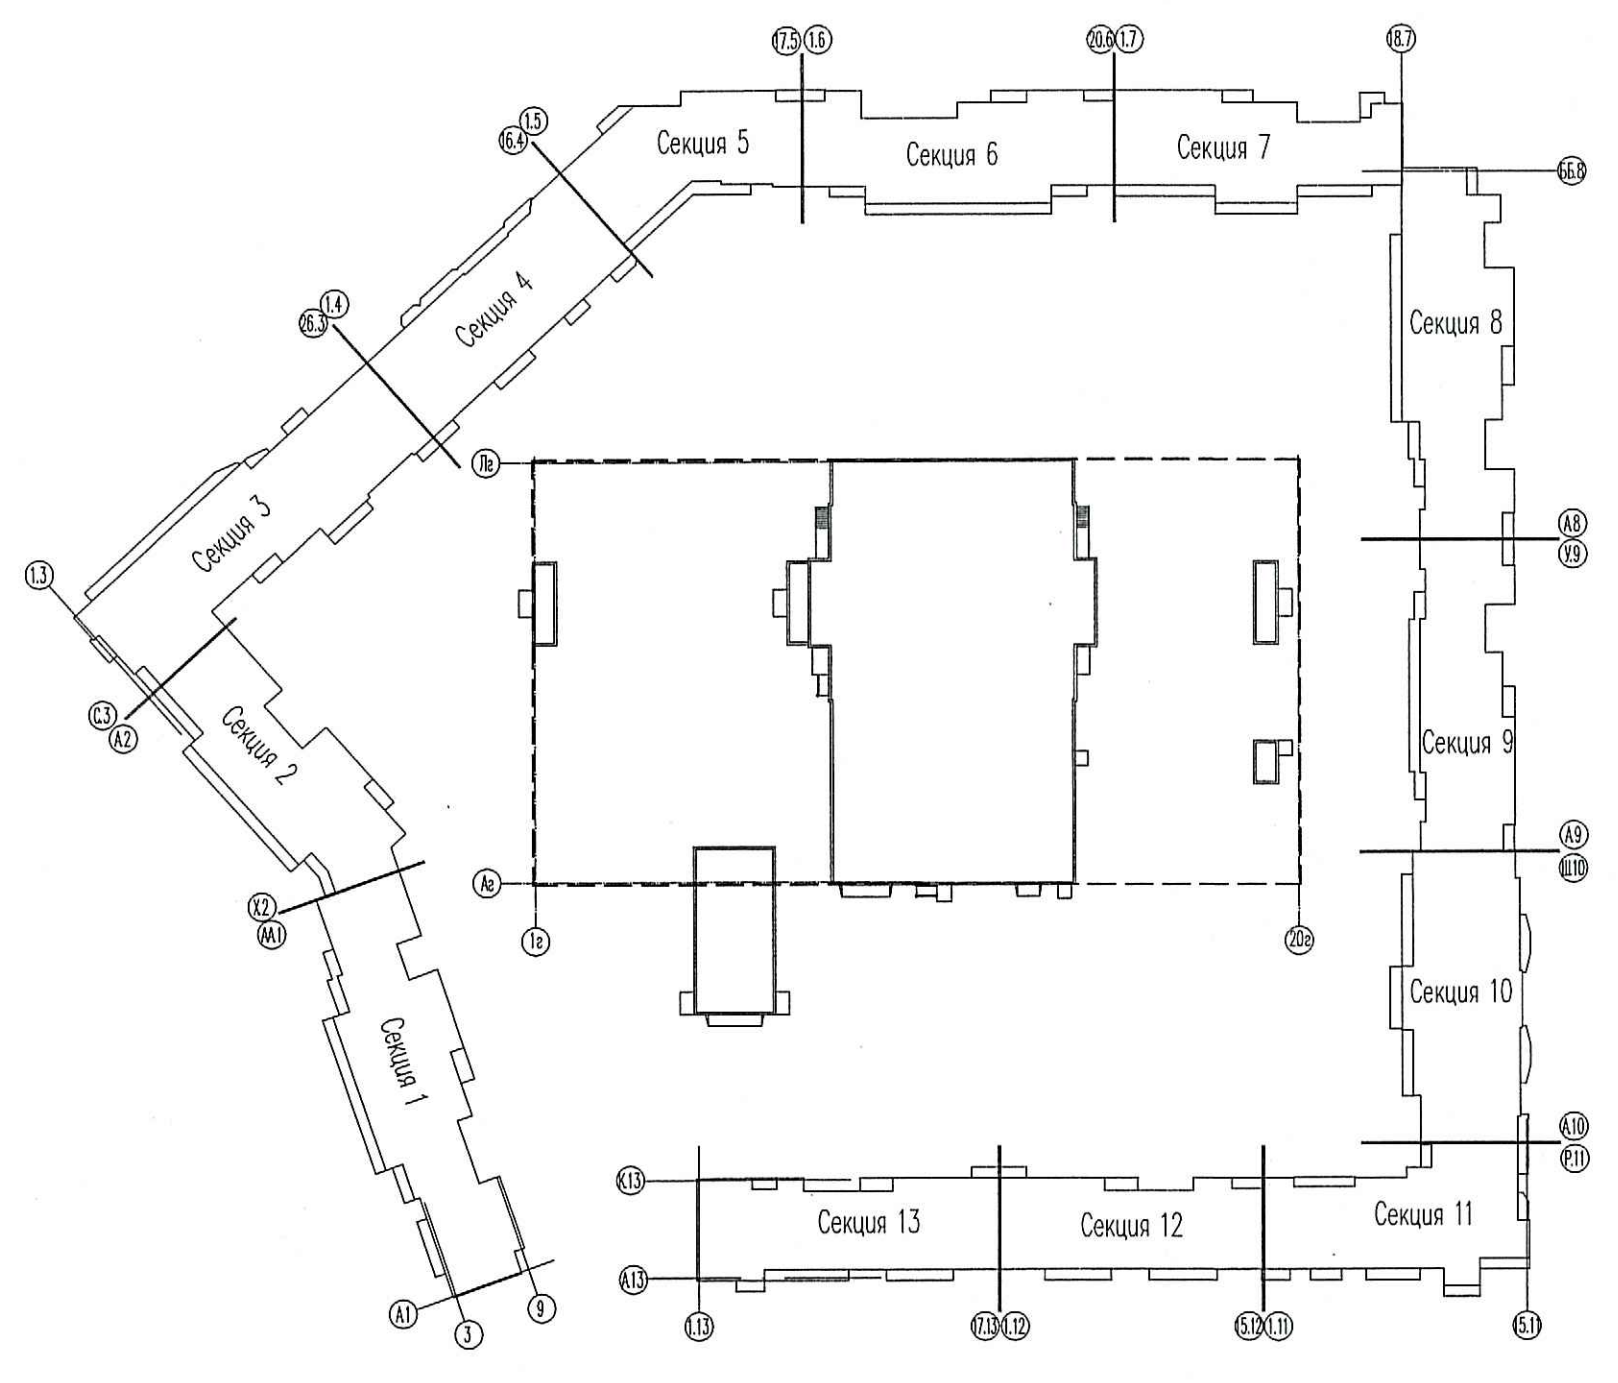

- ПРИМЕЧАНИЕ**
- Труборазмеры условно отнесены от стен.
 - Отверстия 100x100 и менее пробиваются по месту.
 - При монтаже радиаторов системы отопления следует руководствоваться рекомендациями завода-изготовителя, а также учитывать минимально допустимые расстояния:
 - от торца (боковой стенки) радиатора до стены минимум 200 мм;
 - от торца (боковой стенки) радиатора до откоса проема балконной двери минимум 100 мм;
 - В соответствии с заданием на проектирование приточные оконные клапаны AirBox в квартирах-студиях устанавливаются в количестве 2 штук следующим образом:
 - горизонтально над балконной дверью;
 - при открывающемся окне – в окно установить клапан AirBox Comfort без фрезеровки; при неоткрывающемся окне установить клапан AirBox Comfort без фрезеровки вертикально в балконную дверь на противоположную сторону от петель створки, в верхней части створки.
 - Замену уплотнителя балконной двери по внешнему контуру производить строго напротив места установки клапана.

ПРОВЕРЕНО
ТЕХНИЧЕСКИЙ ОТДЕЛ
11 СЕН 2018
сотрудник ТО

- Условные обозначения:
- - нумерация горизонтальных веток
 - - приточный клапан Air-Box Comfort
 - - приточный козырек AS или аналог

ООО «Простор-Ль»
«Камека»
В производство работ
13 СЕН 2018
подпись

07/16 - 9 - 0B3				
Многоквартирный жилой дом со встроенными помещениями и машиностоянками гаражом, расположенный по адресу: г. Санкт-Петербург, Командантский проспект, участок 1 (юго-западное пересечение с рекой Камекой), кадастровый № земельного участка 78:34:004:281:11929.				
Изм.	Колч.	Лист	Индок.	Подпись
1	-	Зам	166-18	08.18
л. спец.	урьева			05.17
вед.	усева			05.17
инженер	Широченко			05.17
Н. контр.	урьева			05.17
Жилой комплекс			Стандия	Лист
Секция 9. План 5-9 этажа.			Р	24
			ООО «Простор-Ль» Санкт-Петербург	

ИМ&N подкл. Пост. и дата Век. ин&N