
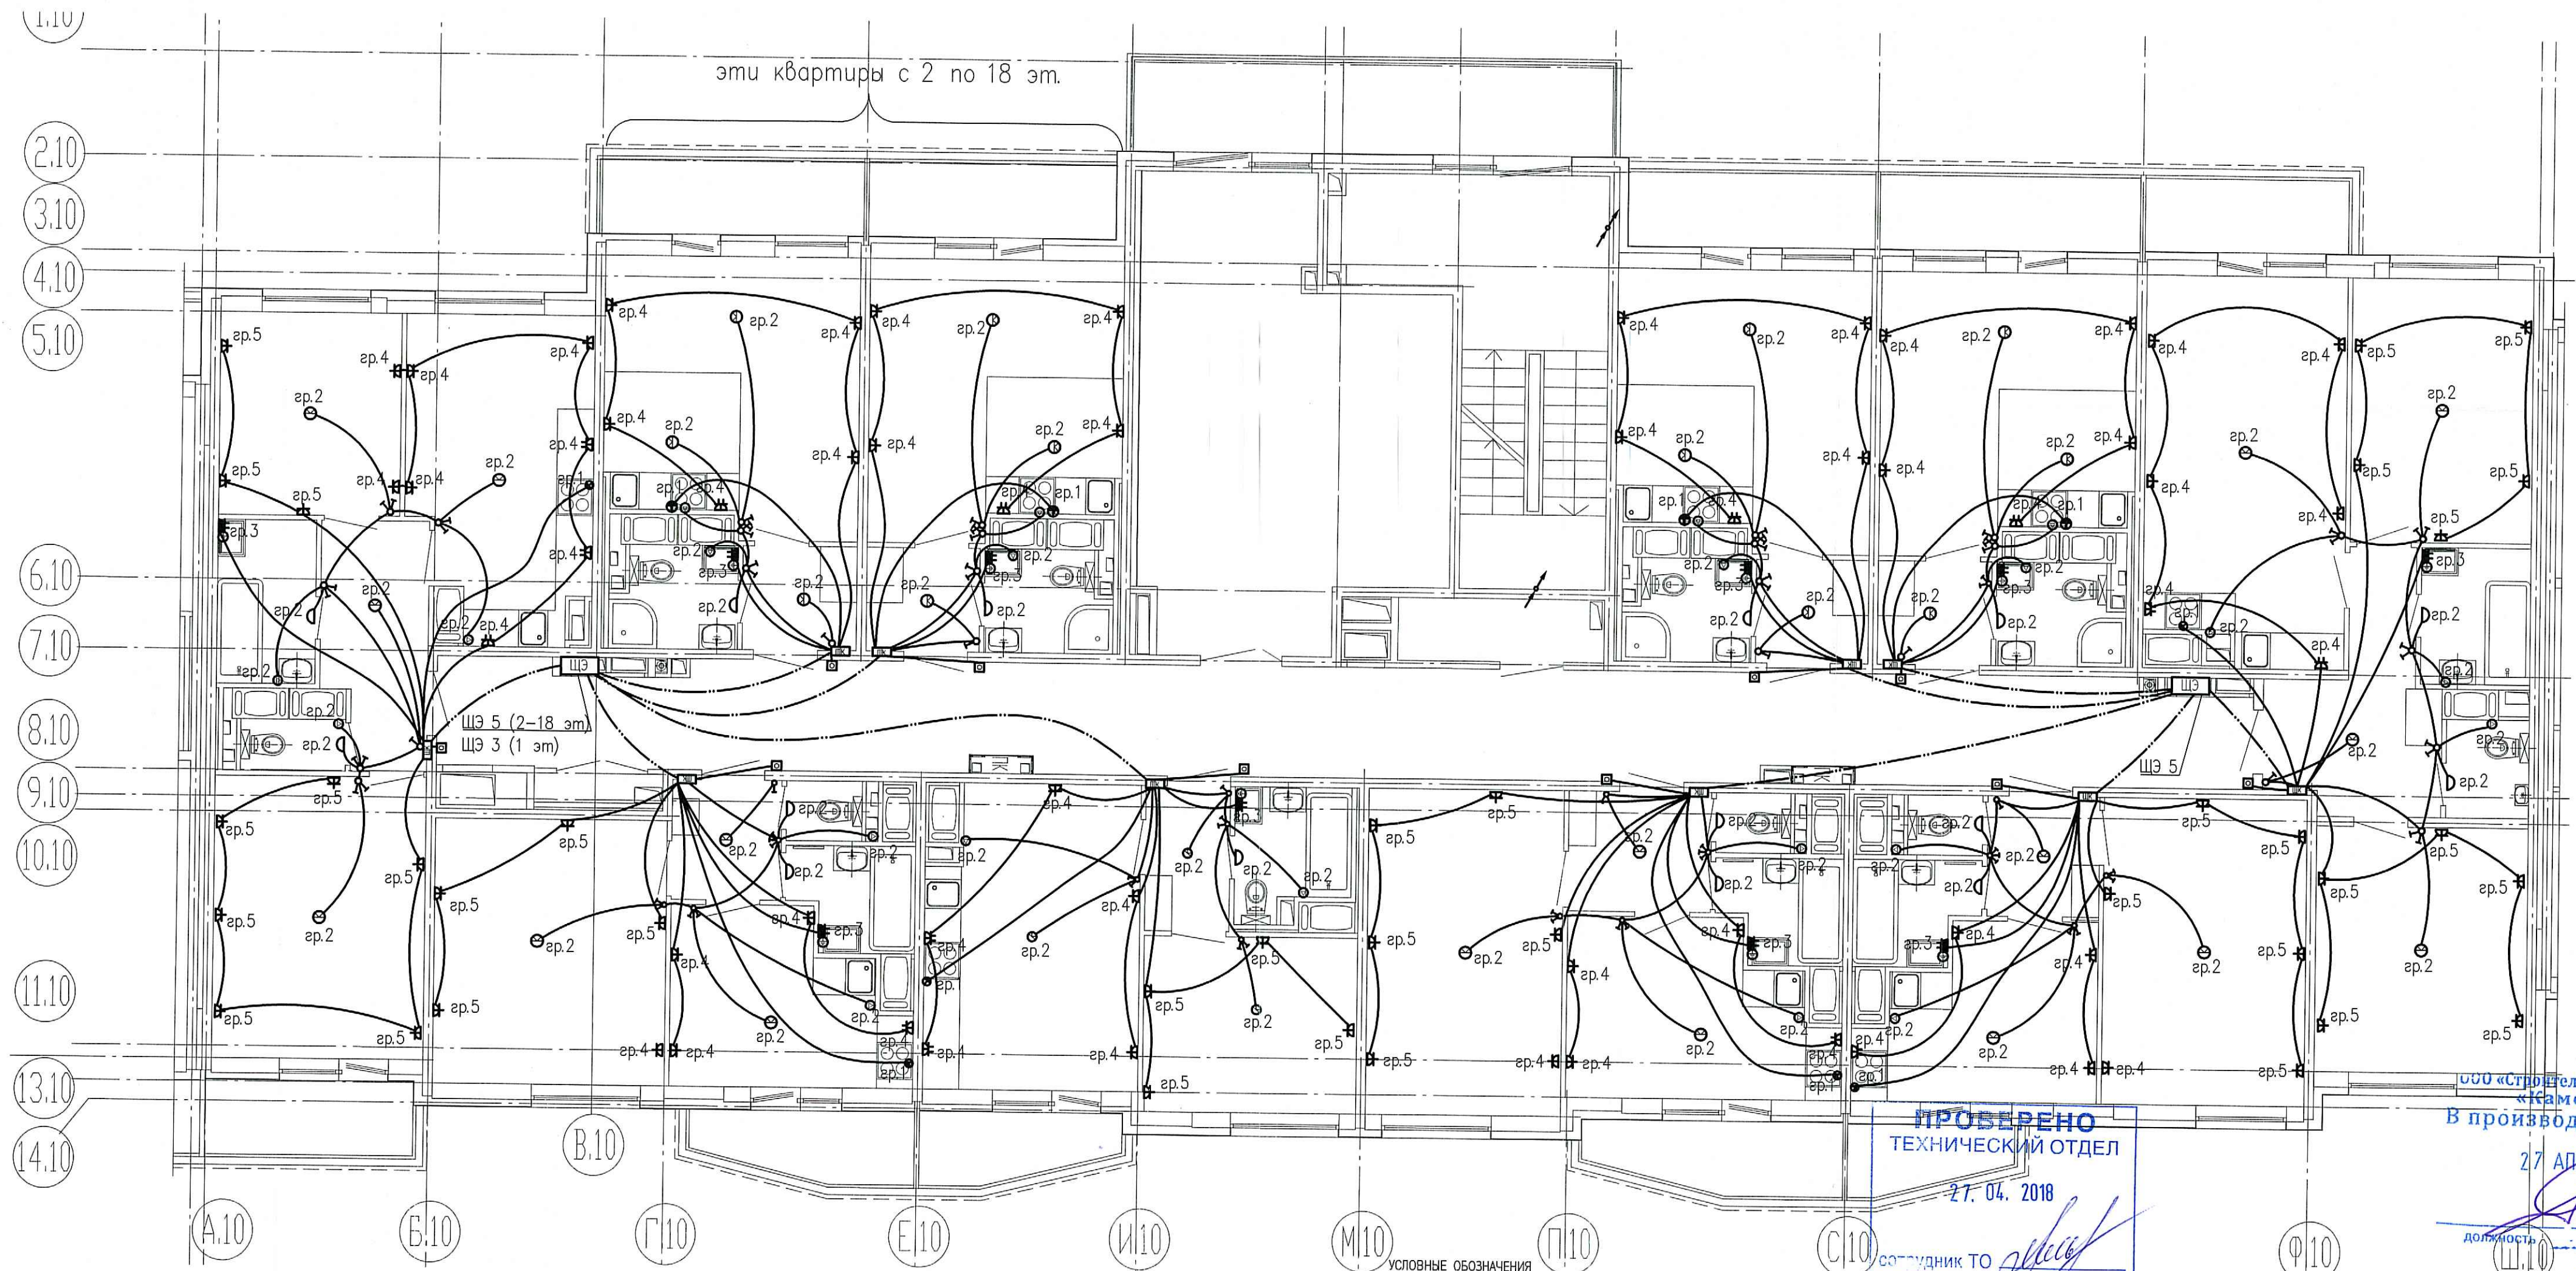


Фрагмент плана 1-9 этажа в  
осях А.10-В.10

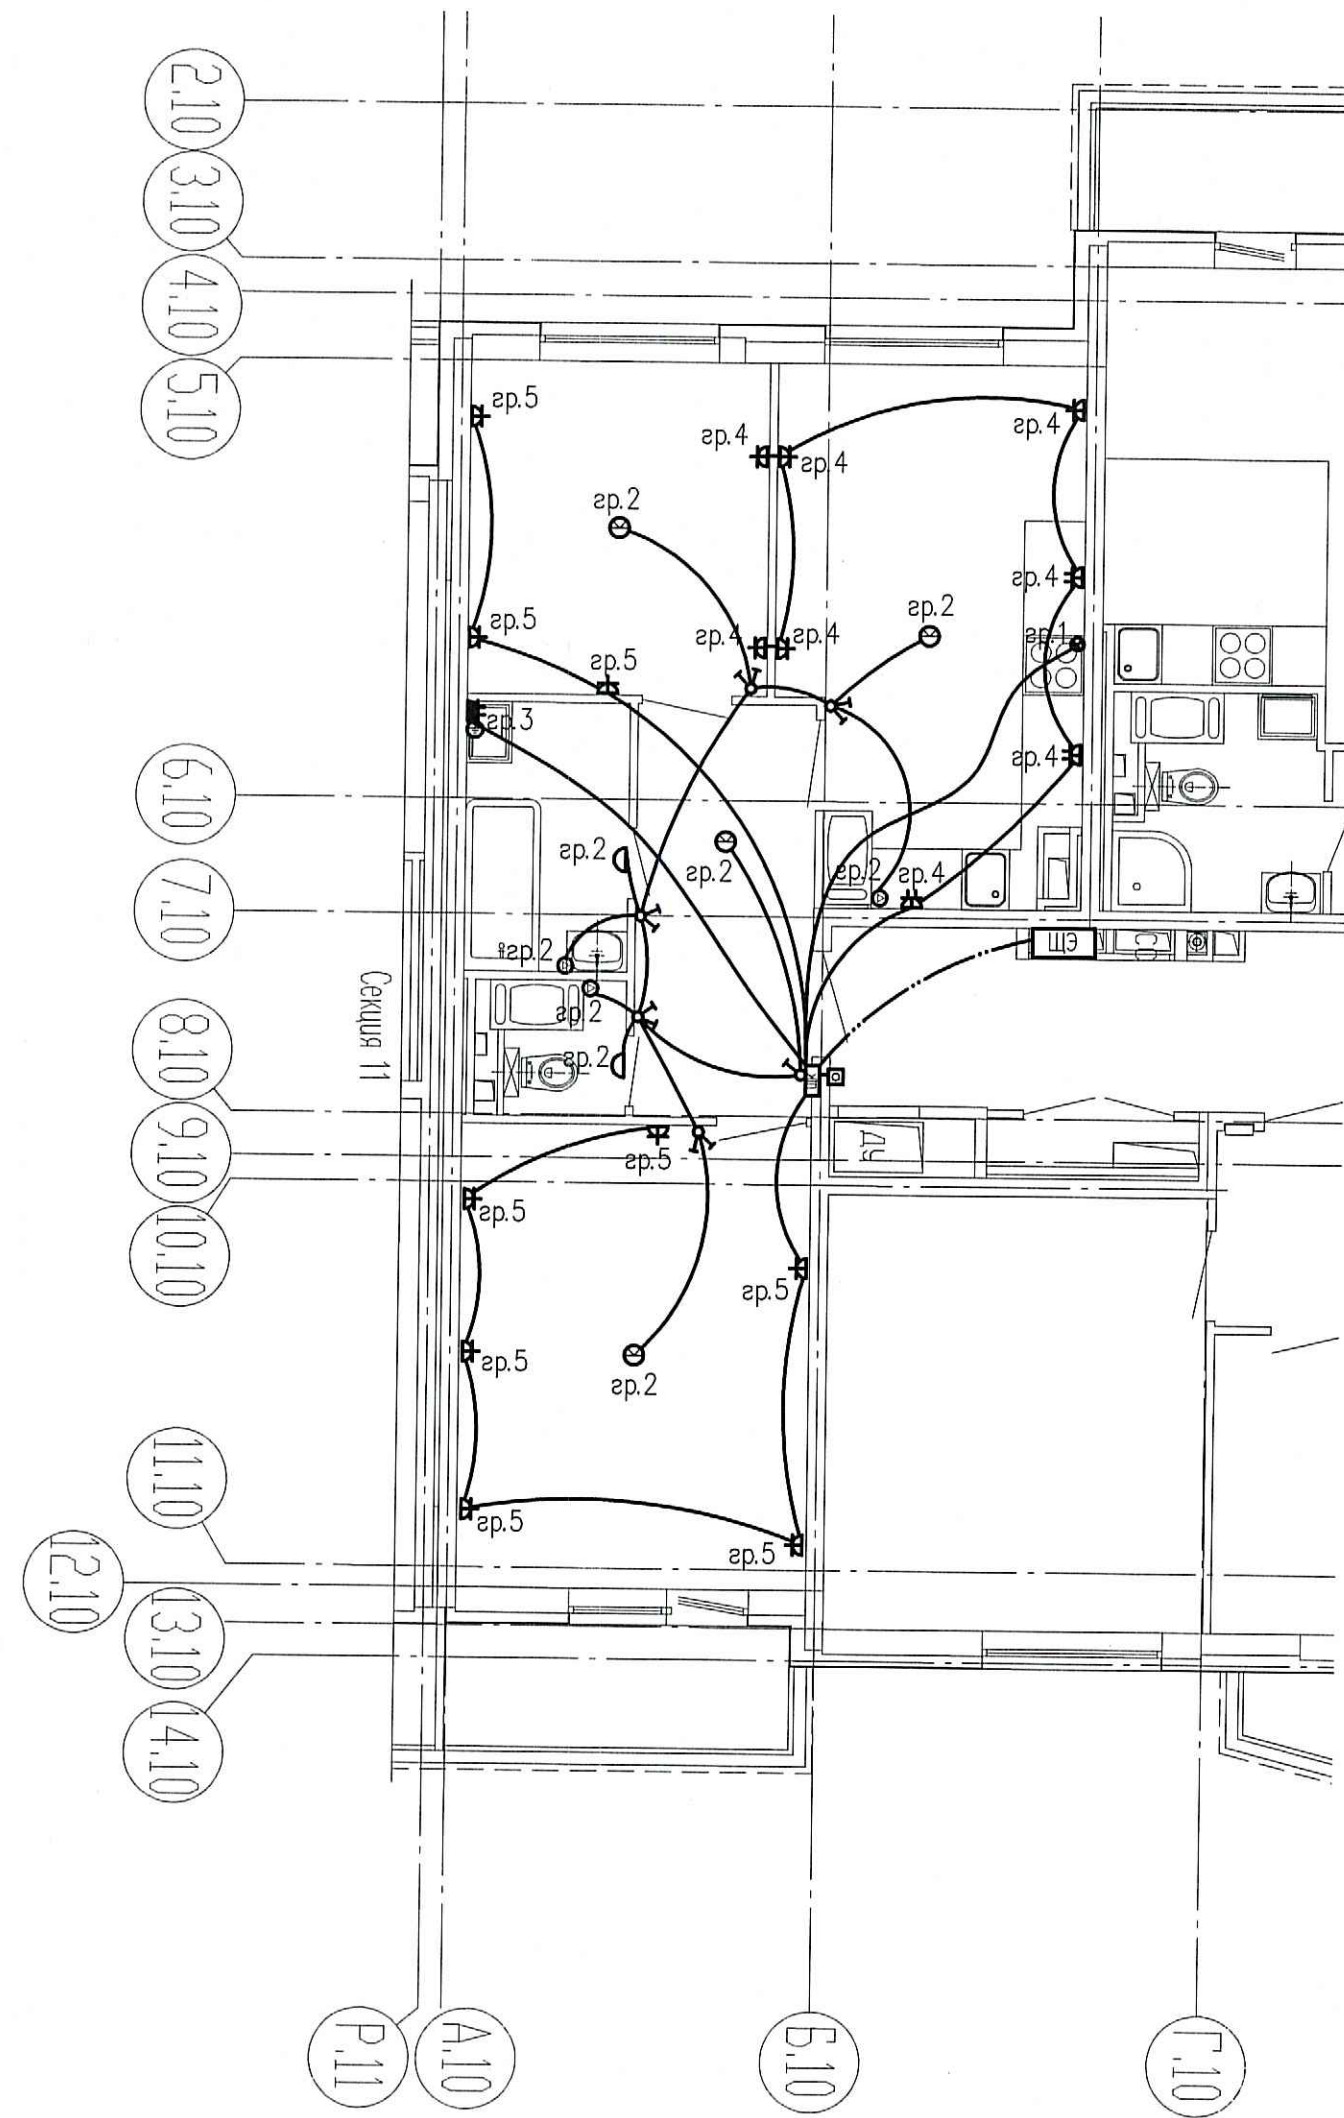

УСЛОВНЫЕ ОБОЗНАЧЕНИЯ

Услов. обозн.	Наименование	примечание
⚡	розетка 1-фазная для скрытого монтажа, IP20	
⚡	розетка 1-фазная для скрытого монтажа, IP44	
⊕	клемник 40А для электроплиты	
ЩК	Щит квартирный встроенный	
ЩН	Щит квартирный навесной	
ЩЭ	Щит распределительный этажный	
⊕	Каменная коробка для дополнительной системы уравнивания потенциалов	
⚡	Выключатель однополюсный для скрытого монтажа	
⚡	Выключатель двухполюсный для скрытого монтажа	
⊕	Розетка потолочная на 4кл	
⊕	светильник настенный IP20	
⊕	Кнопка звонка	
⊕	Бытовой вентилятор	

ПРОВЕРЕНО  
ТЕХНИЧЕСКИЙ ОТДЕЛ  
27.04.2018

ООО «Строительная компания «Каменика»  
В производство работ  
27 АПР 2018  
подпись

1. Под щитом квартирным установить двойную розетку на 100мм ниже щита и одианрную розетку над щитом на 150мм ниже потолка (см. схему щита квартирного).
2. Расстояние между сдвоенными розетками должно быть 200 мм.
3. Коробку уравнивания потенциалов в с/у установить под розеткой
4. Вентиляторы подключить для квартир-студий на всех этажах, для 1к 2к 3к квартир — только на последних двух этажах

Изм.				Лист				№ док.				Подпись				Дата			
Проверил				Павлов								03.18							
Разработал				Лотенков								03.18							
Н.контр.				Журавлева								03.18							
								7/16-9-31											
Многоквартирный жилой дом со встроенными помещениями и многоэтажным гаражом, расположенный по адресу: г. Санкт-Петербург, Командантский проспект, участок 1 (угол-западнее пересечения с рекой Каменкой), кадастровый № земельного участка 78:34:0004281:1939.																			
Жилой комплекс								Стация		Лист		Листов							
								Р		94									
Секция 10. 1-18 этаж. План сетей квартир																			
ООО «Простор-Ль» Санкт-Петербург																			