
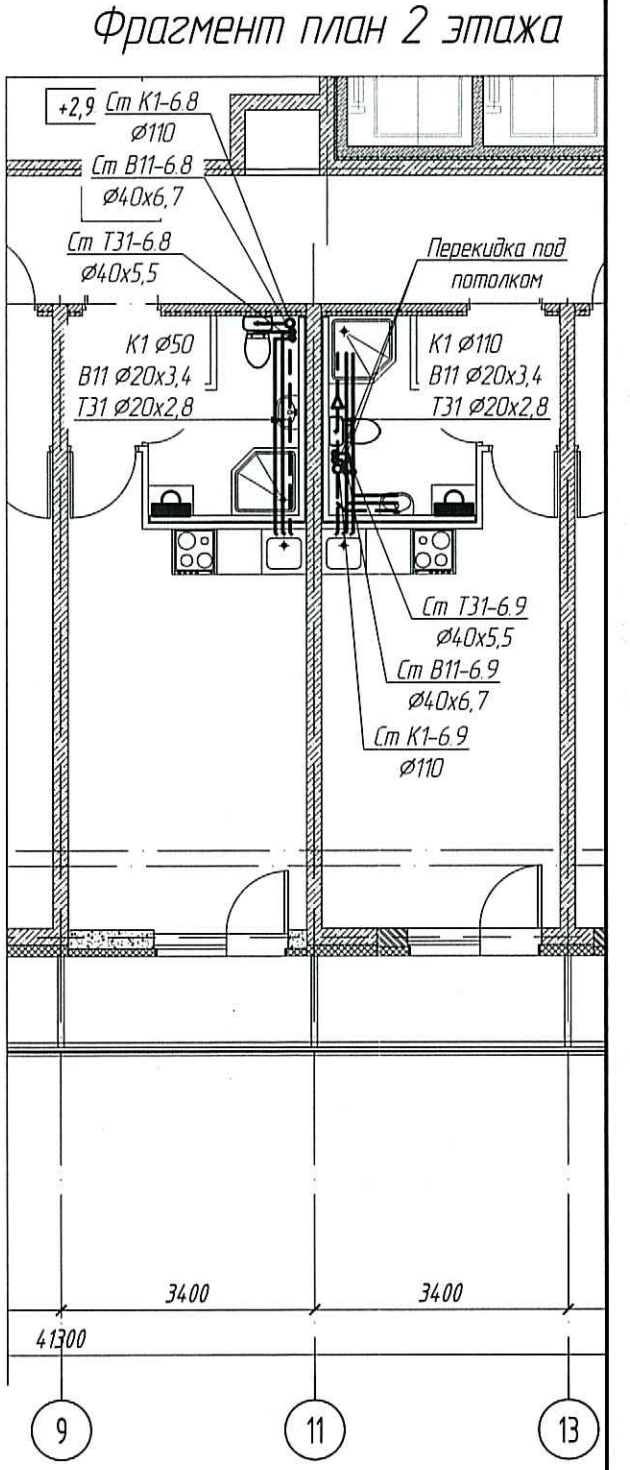


План 2 - 12 этажей

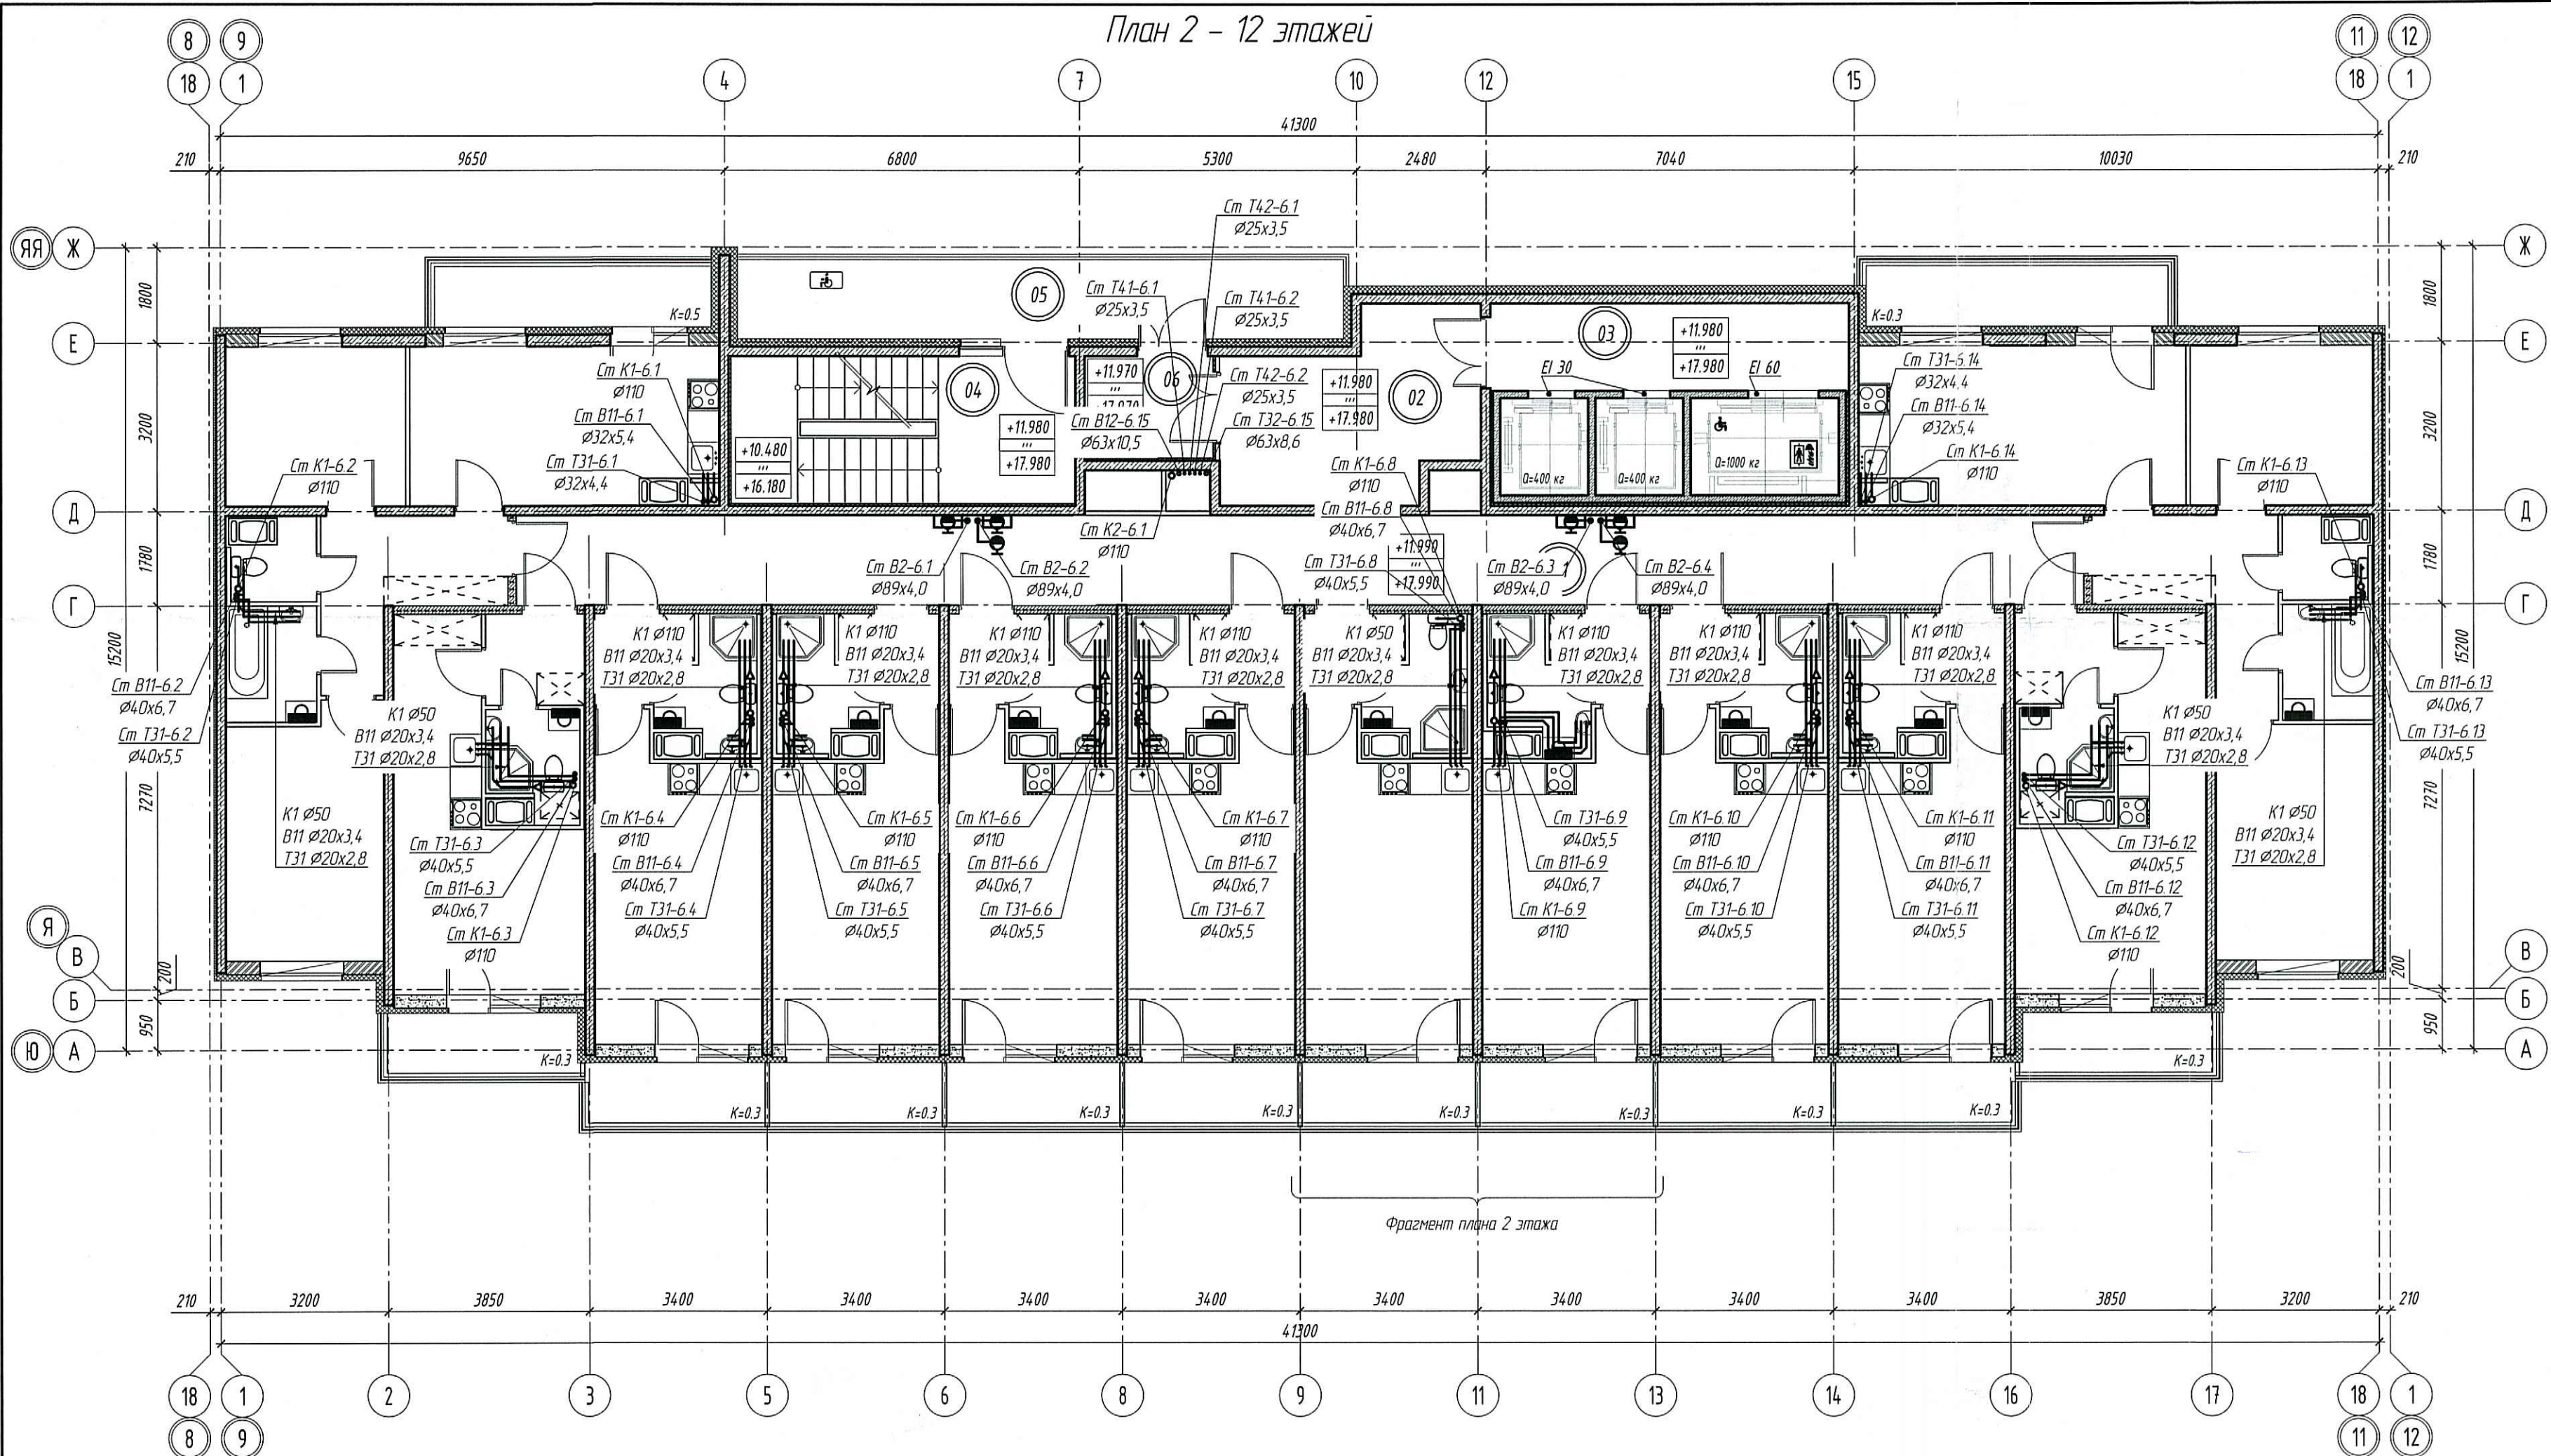

ПРОВЕРЕНО
ТЕХНИЧЕСКИЙ ОТДЕЛ
18 АПР 2018
с.с.т.в.л.н.я.и.д.

ООО «Строительная компания
«Каменка»
В производство работ
13 АПР 2018

должность _____
подпись _____

ООО «Строительная Компания «Каменка»

СКК-4/2016-1-ВК

г. Санкт-Петербург, Командантский проспект, участок 2, юго-восточное пересечение с рекой Каменкой, кадастровый номер земельного участка 78:34:0004:281:10613

Изм.	Колуч.	Лист	№ док.	Подп.	Дата
Разраб	Хромова				23.03.18
Проверил	Сулимаев				23.03.18
Н. контр	Сулимаев				23.03.18
ГИП	Кныш				23.03.18

Студия	Лист	Листов
Р	33	

Секция 6 План 2 - 12 этажей

ООО «НСК-Проект»

Взаим. инв. №
План. и дата
Инв. № подл.