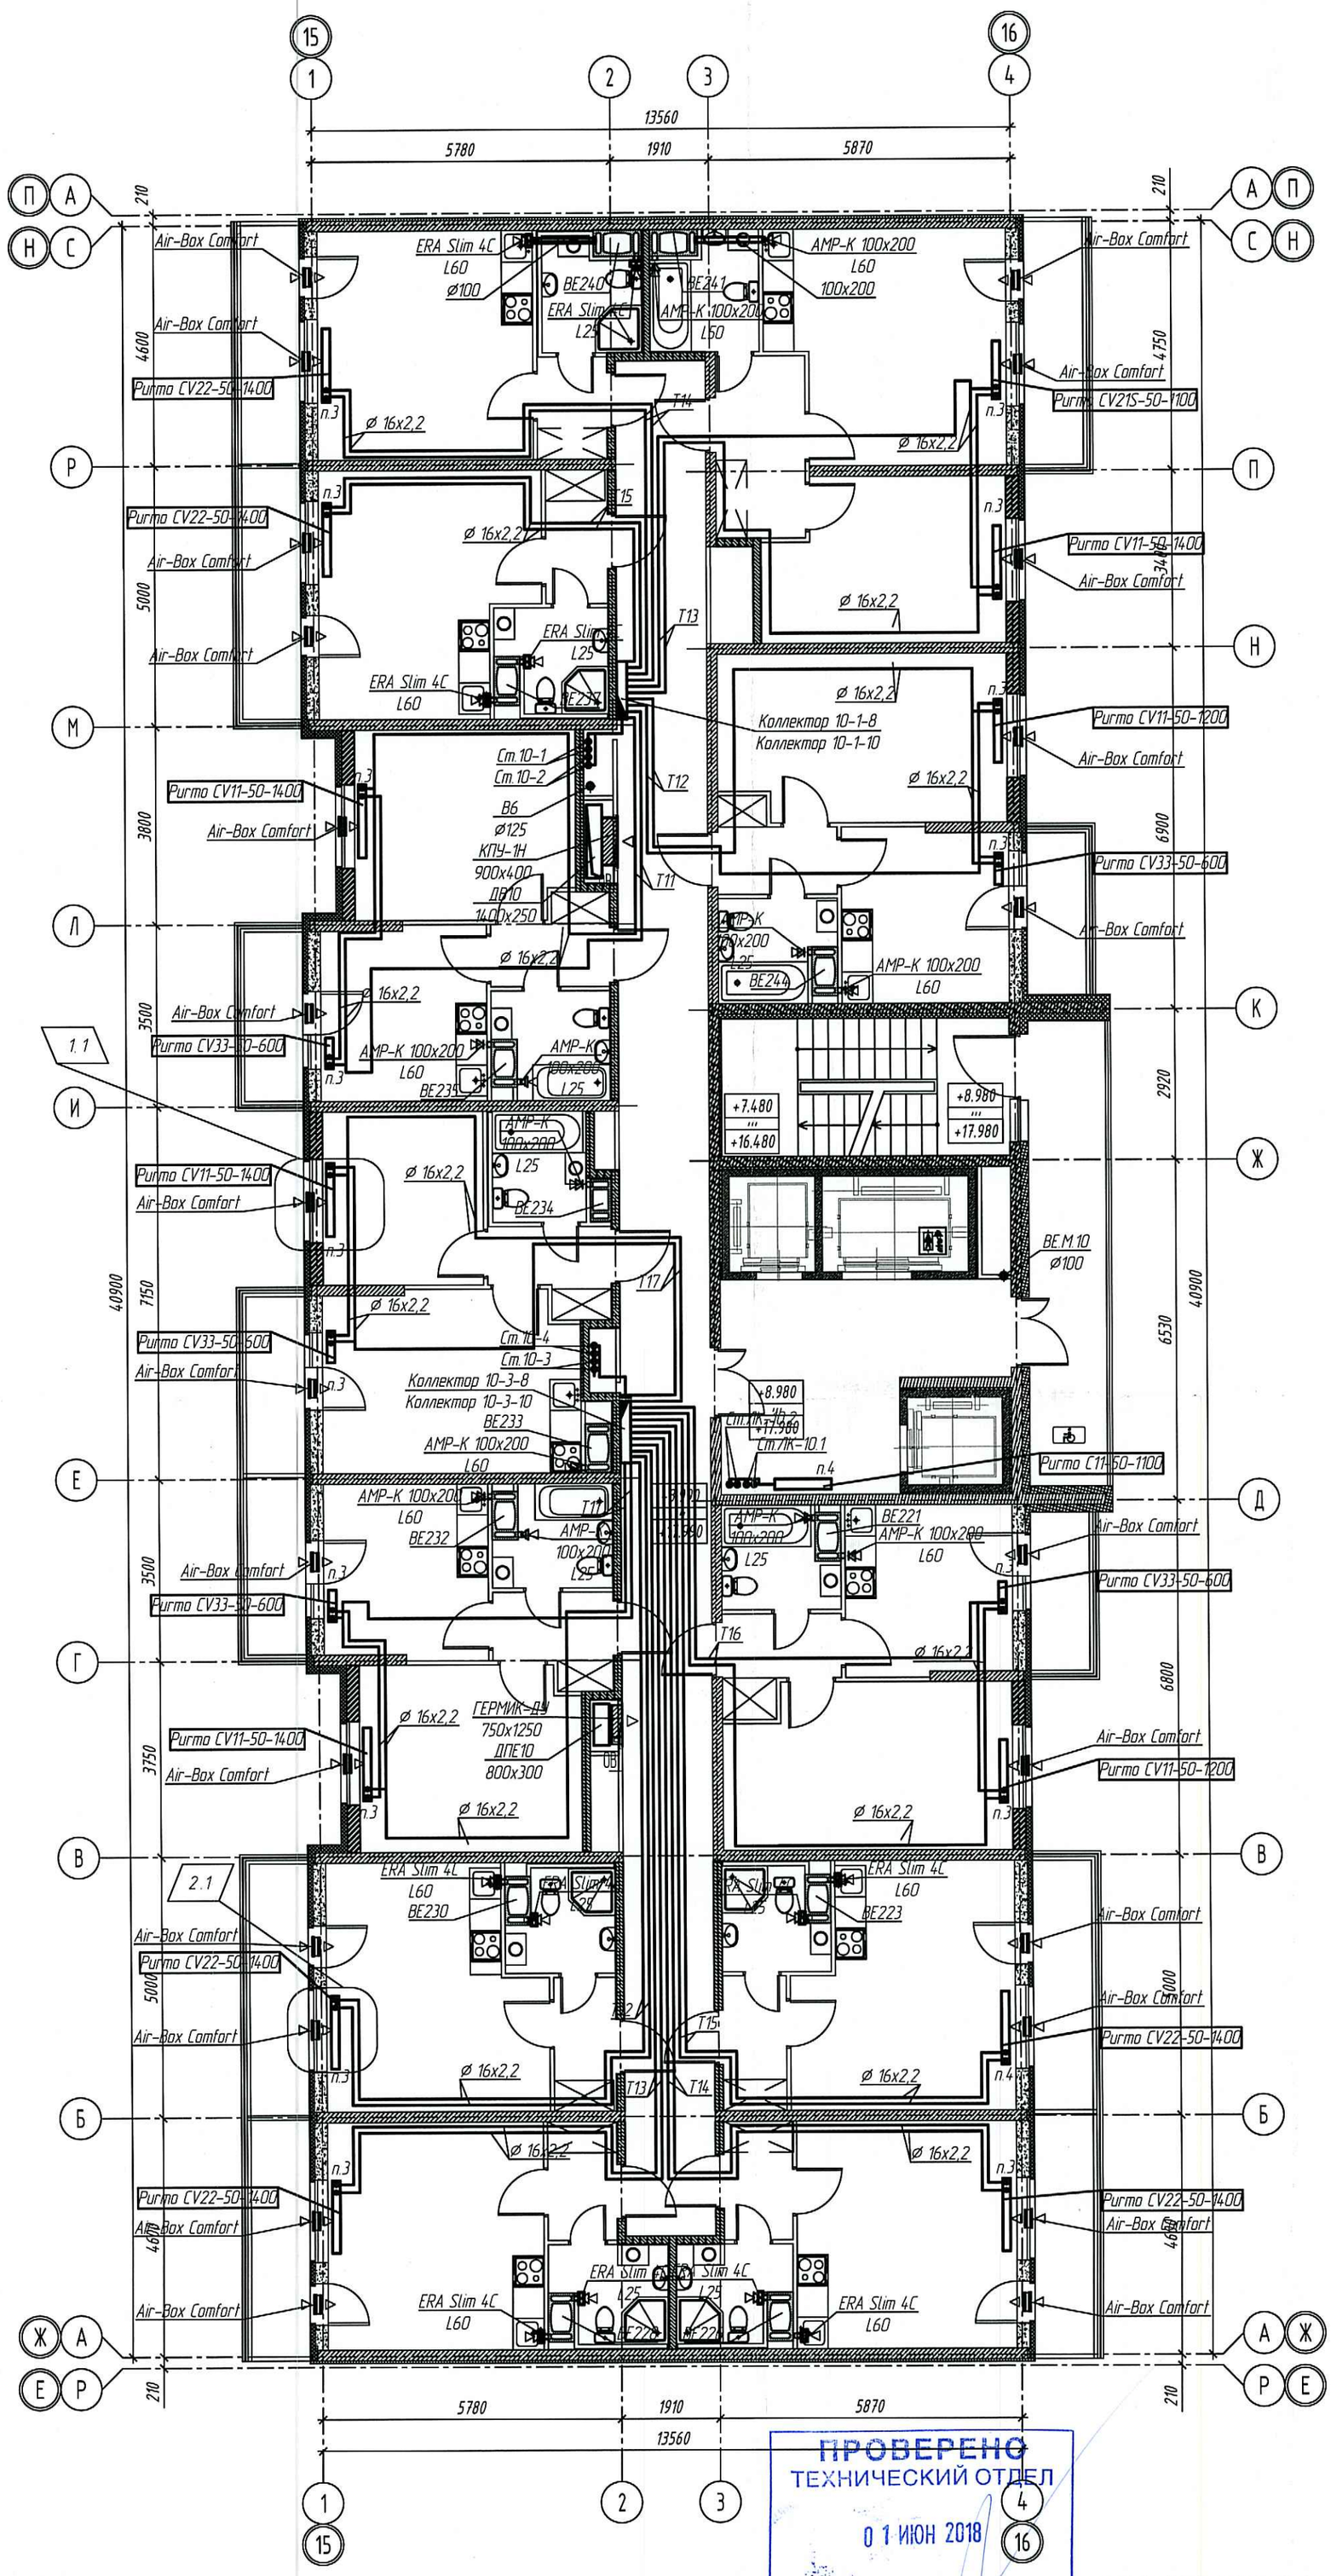


ООО «Строительная компания «Каменка»
В производство работ
06 ИЮН 2018
должность подпись

ПРОВЕРЕНО
ТЕХНИЧЕСКИЙ ОТДЕЛ
01 ИЮН 2018
сотрудник ТО

| Изм. | Кол.уч. | Лист | № док. | Подп. | Дата |
|---|---|---|---|---|---|
| 2 | 1 | – | 2.18 | | 15.05.18 |
| 1 | 1 | – | 1.18 | | 03.05.18 |
| Разраб. | | Рожков | | | 12.04.18 |
| Проверил | | Сулимов | | | 12.04.18 |
| Н. контр. | | Сулимов | | | 12.04.18 |
| ГИП | | Кныш | | | 12.04.18 |

ООО «Строительная Компания «Каменка»

СКК-4/2016-1-ОВ

г. Санкт-Петербург, Комендантский проспект, участок 2, (юго-восточнее пересечения с рекой Каменкой), кадастровый номер земельного участка 78:34:0004281:10613

Многоквартирный дом со встроенными помещениями и встроенно-пристроенным подземным гаражом

| Стадия | Лист | Листов |
|---|---|---|
| Р | 72 | |

Секция 10. План 8-10-го этажей

ООО "НСК-Проект"

Формат А2

Взам. инв. № | Подп. и дата | Инв. № подл.