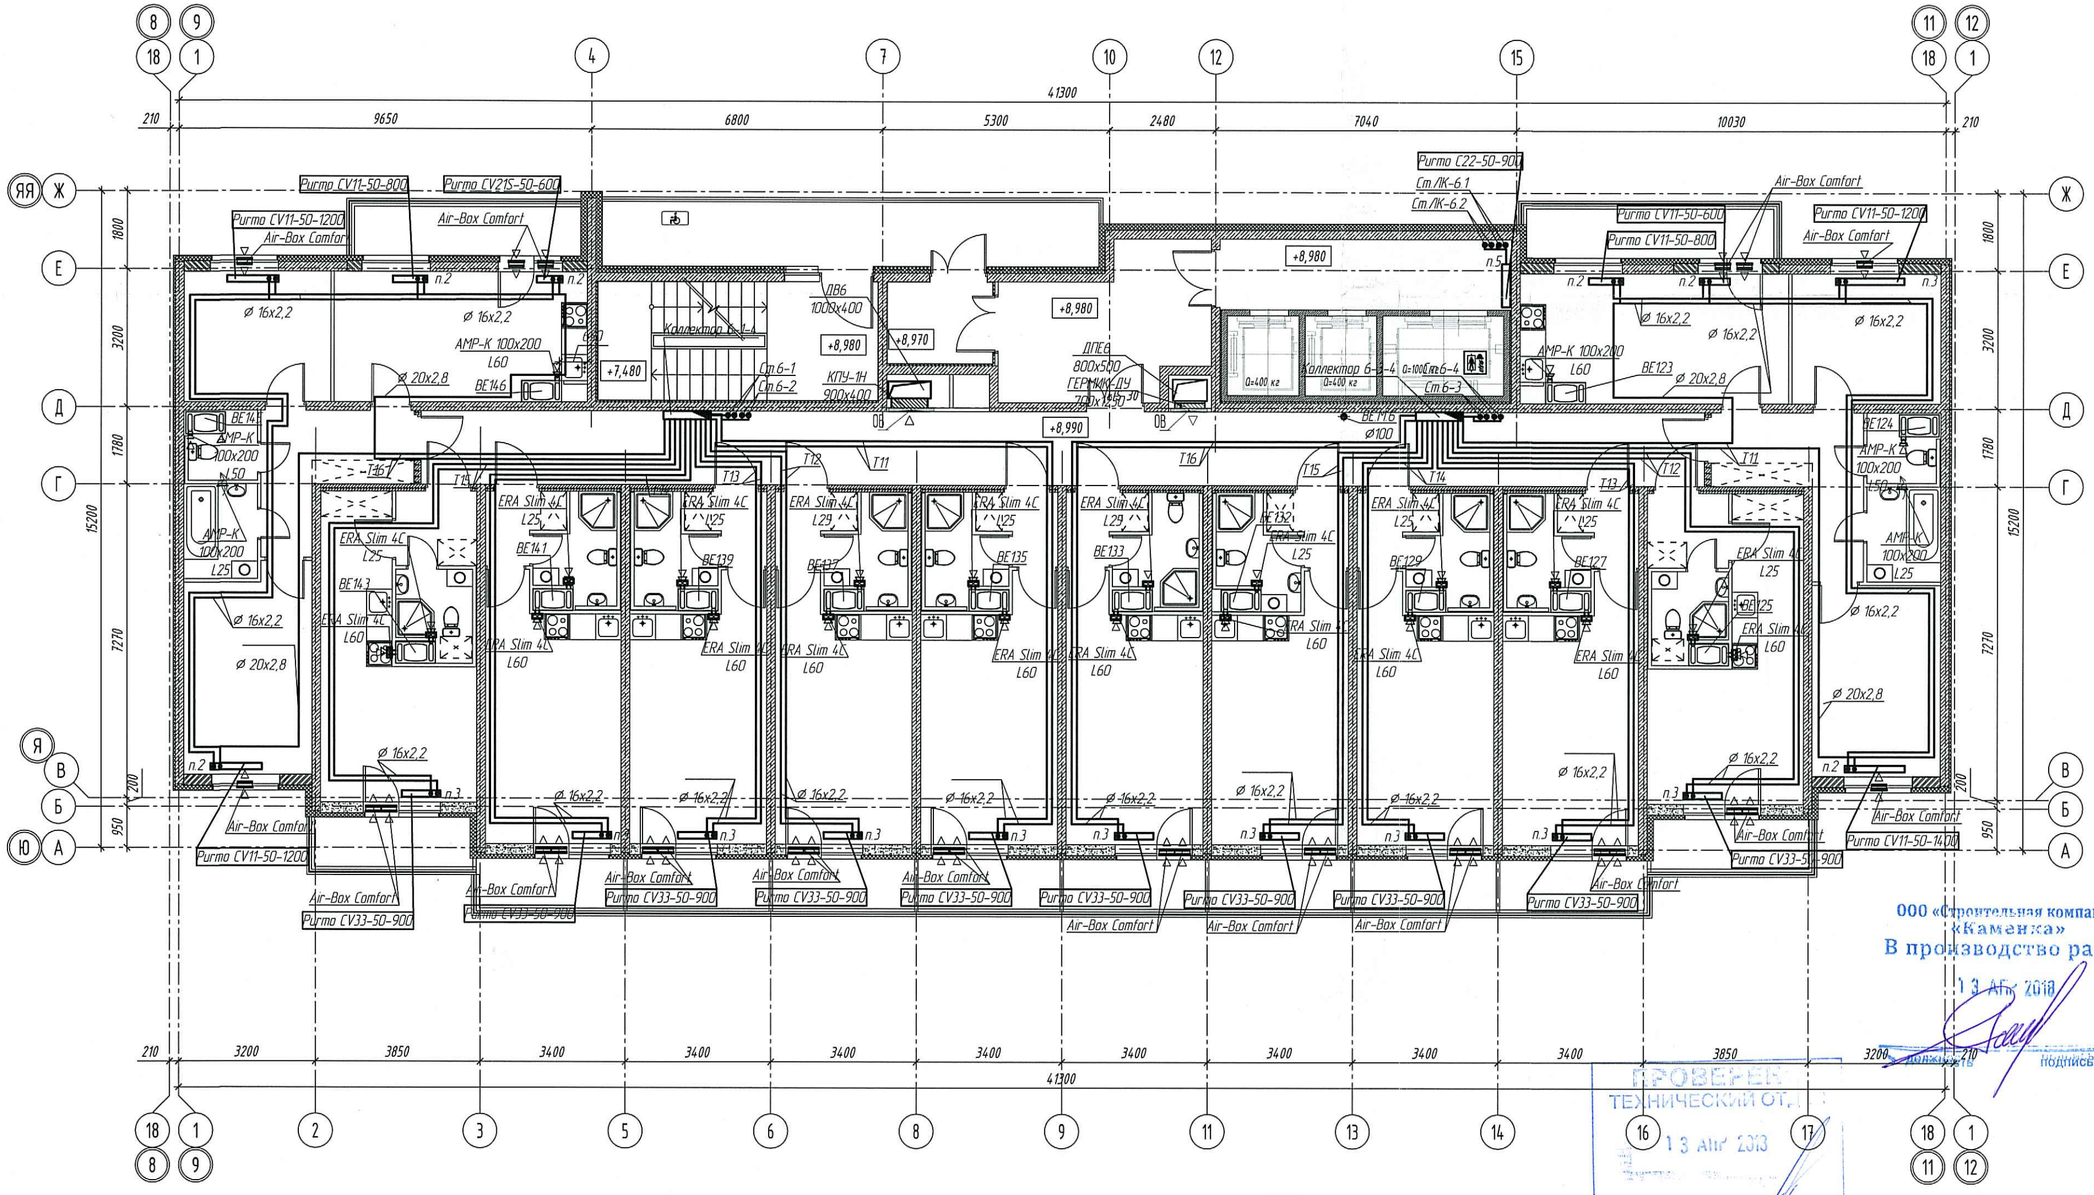

Изм.	Кол.уч.	Лист	№ док.	Подп.	Дата
Разраб.		Рожков			ЗАПОЛНИТЬ
Проверил		Сулимов			ЗАПОЛНИТЬ
Н. контр.		Сулимов			ЗАПОЛНИТЬ
ГИП		Кныш			ЗАПОЛНИТЬ

ООО «Строительная Компания «Каменка»

СКК-4/2016-1-ОВ

г. Санкт-Петербург, Комендантский проспект, участок 2, (юго-восточнее пересечения с рекой Каменкой), кадастровый номер земельного участка 78:34:0004281:10613

Многоквартирный дом со встроенными помещениями и встроенно-пристроенным подземным гаражом

Стадия	Лист	Листов
Р	53	

Секция 6. План четвертого этажа

ООО "НСК-Проект"

Формат А2

Взам. инв. №

Подп. и дата

Инв. № подл.