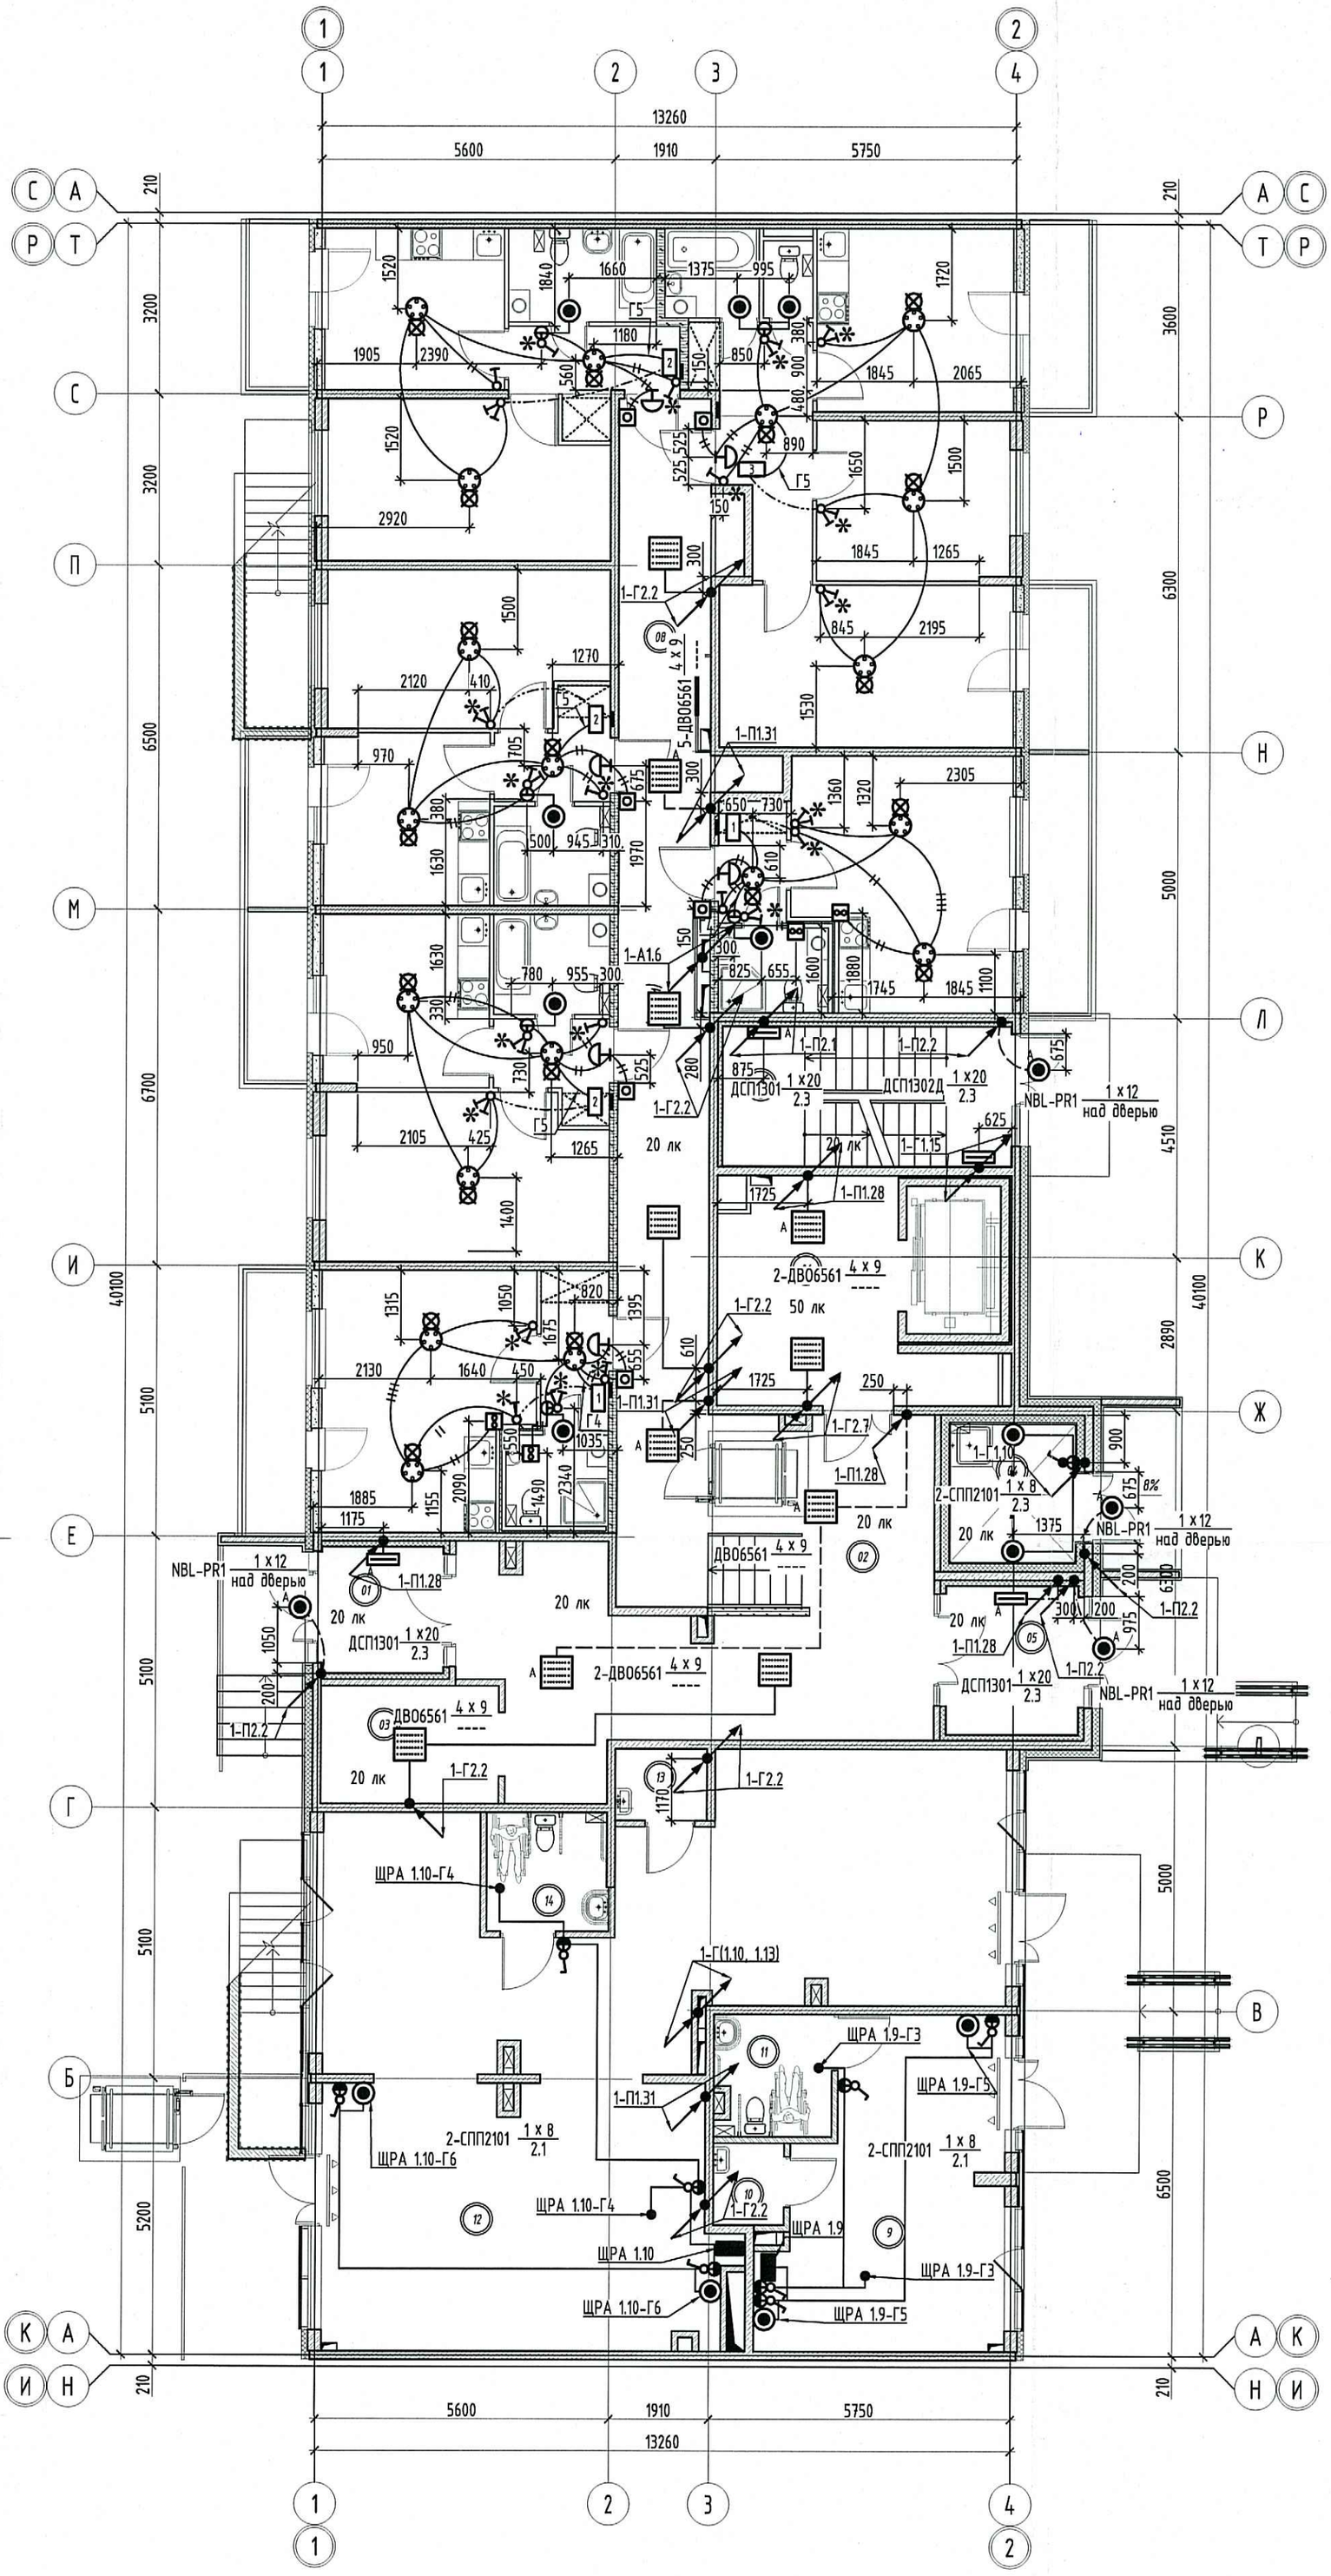

Компоновочная схема

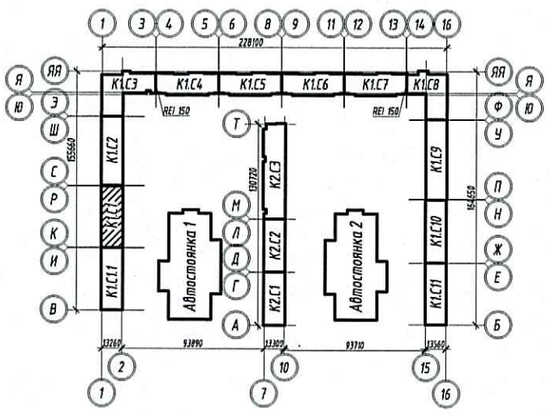

Экспликация помещений 1-го этажа

№	Наименование	Площадь (м²)	Кат. пом.
	Помещения жилого фонда		
01	Тамбур	5.31	
02	Коридор	42.30	
03	Колясочная	7.53	
04	Мусоросборная камера	6.21	
05	Вестибюль-тамбур	7.31	
06	Лифтовой холл	16.50	
07	Лестничная клетка	14.27	
08	Коридор	39.80	
	Итого:	139.23	
	Встроенные помещения (секция 1.1)		
9	Офисное помещение №1	24.85	
10	ПУИ	2.08	
11	С/у	4.97	
	Итого:	31.90	
12	Офисное помещение №2	94.69	
13	ПУИ	2.36	
14	С/у	5.19	
	Итого:	102.24	

ПРОВЕРЕНО
ТЕХНИЧЕСКИЙ ОТДЕЛ
05 МАР 2018
сотрудник ТО

ООО «Строительная компания «Каменка»
В производство работ
06 МАР 2018
должность подпись

Согласовано

Взам. инв. №

Подп. и дата

Инв. № подл.

1	-	Зам.	9-18		12.02.18
Изм.	Кол.уч.	Лист	№ док.	Подпись	Дата
Разработал		Макаренко			26.01.18
Проверил		Синдеев			26.01.18
Рук. отдела		Баркин			26.01.18
Н. контр.		Горелов			26.01.18
ГИП		Кныш			26.01.18

СКК-4/2016-1-ЭОМ

Санкт-Петербург, Комендантский проспект, участок 2, (юго-восточнее пересечения с рекой Каменкой) кадастровый № 78:34:0004281:10613

Многоквартирный дом со встроенными помещениями и встроенно-пристроенным подземным гаражом. Корпус № 1

Стадия	Лист	Листов
Р	82	

План электроосвещения. Секция 1. Этаж 1

ООО "НСК-Проект"

Формат А2