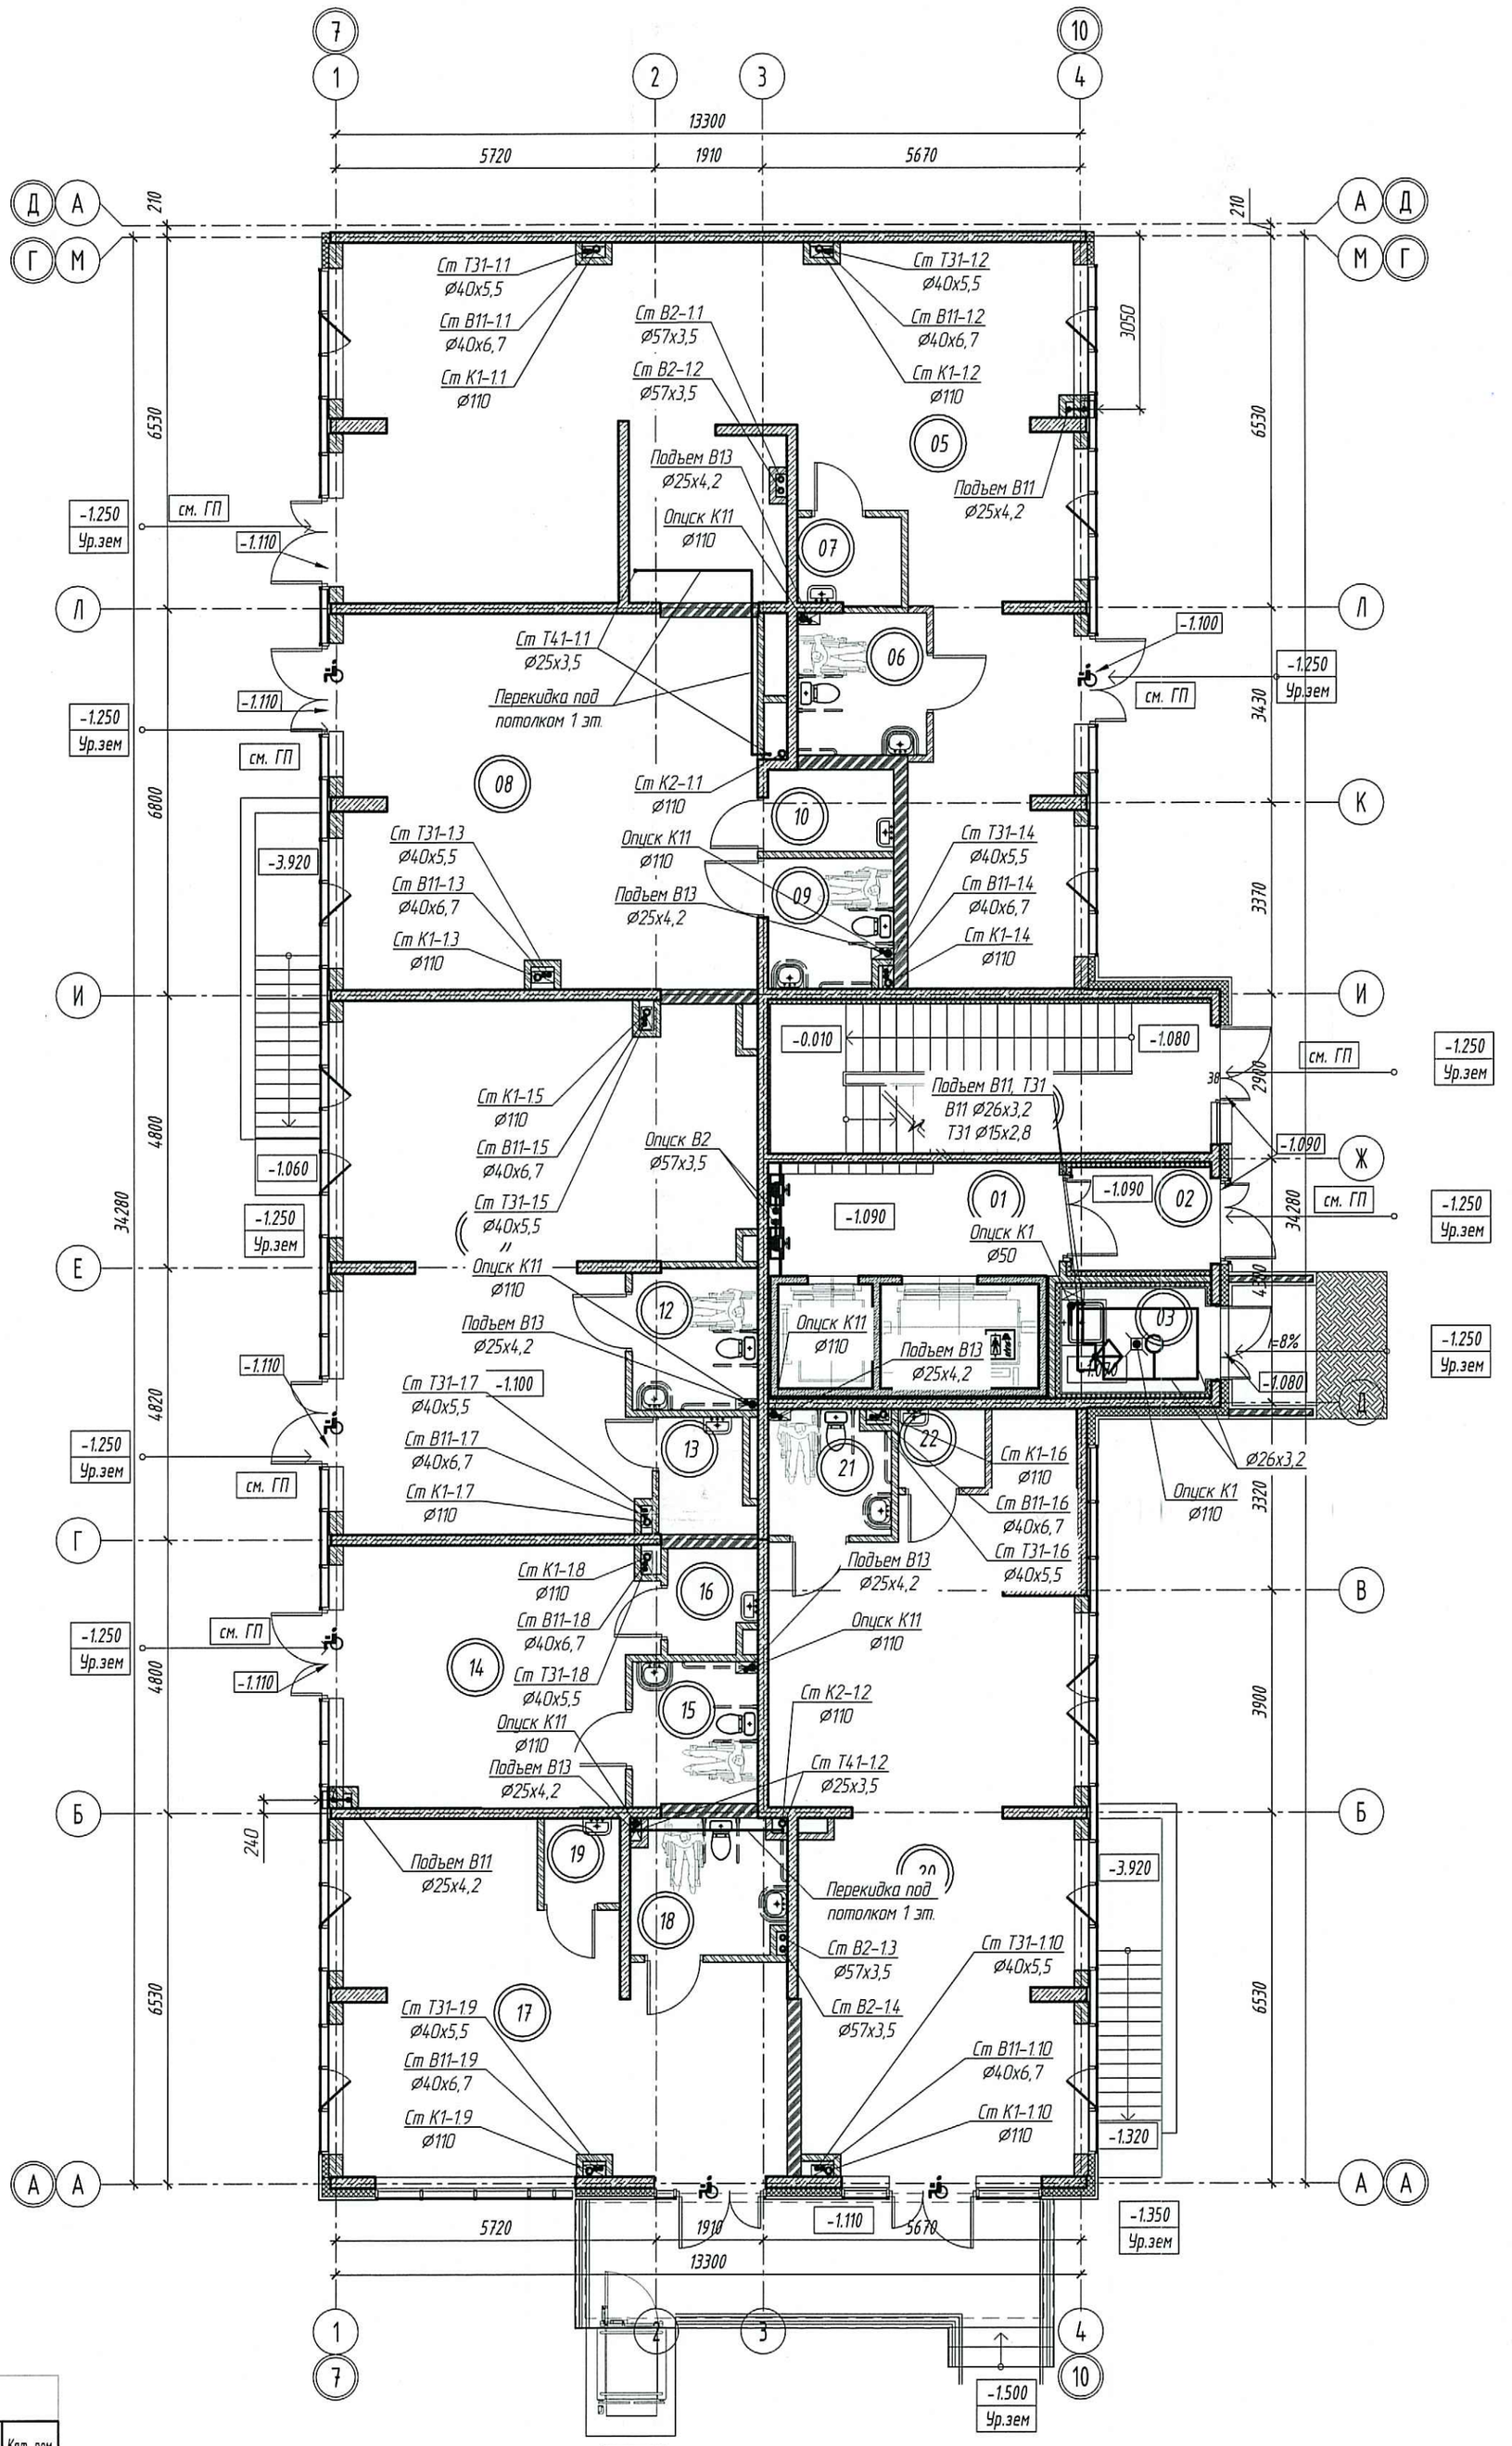

Экспликация помещений

№	Наименование	Площадь (м²)	Кат. пом.
01	Лифтовой холл	10.40	
02	Тамбур	4.45	
03	Мусоросборная камера	4.95	
04	Лестничная клетка	20.57	
05	Офисное помещение №1	95.57	
06	С/у	5.75	
07	ПУИ	2.84	
08	Офисное помещение №2	48.40	
09	С/у	5.01	
10	ПУИ	3.28	
11	Офисное помещение №3	57.84	
12	С/у	5.58	
13	ПУИ	3.28	
14	Офисное помещение №4	24.12	
15	С/у	5.64	
16	ПУИ	2.79	
17	Офисное помещение №5	39.62	
18	С/у	6.51	
19	ПУИ	2.03	
20	Офисное помещение №6	61.05	
21	С/у	4.73	
22	ПУИ	2.17	
	Итого:	416.58	

ПРОВЕРЕНО
ТЕХНИЧЕСКИЙ ОТДЕЛ
19 АПР 2018
сотрудник ТО

ООО «Строительная компания «Каменка»
В производство работ
25 АПР 2018
должность подпись

Взам. инв. №
Подп. и дата
Инв. № подл.

Изм.	Кол.уч.	Лист	№ док.	Подп.	Дата
Разраб.		Непочатая			17.04.18
Проверил		Сулимов			17.04.18
Н. контр.		Сулимов			17.04.18
ГИП		Кныш			17.04.18

ООО "Строительная Компания "Каменка"

СКК-4/2016-2-ВК

г. Санкт-Петербург, Комендантский проспект, участок 2, (юго-восточнее пересечения с рекой Каменкой), кадастровый номер земельного участка 78:34:0004281:10613

Многоквартирный дом со встроенными помещениями и встроенно-пристроенным подземным гаражом. Корпус 2	Стадия	Лист	Листов
	Р	5	
Секция 1. План первого этажа	ООО "НСК-Проект"		

Формат А2