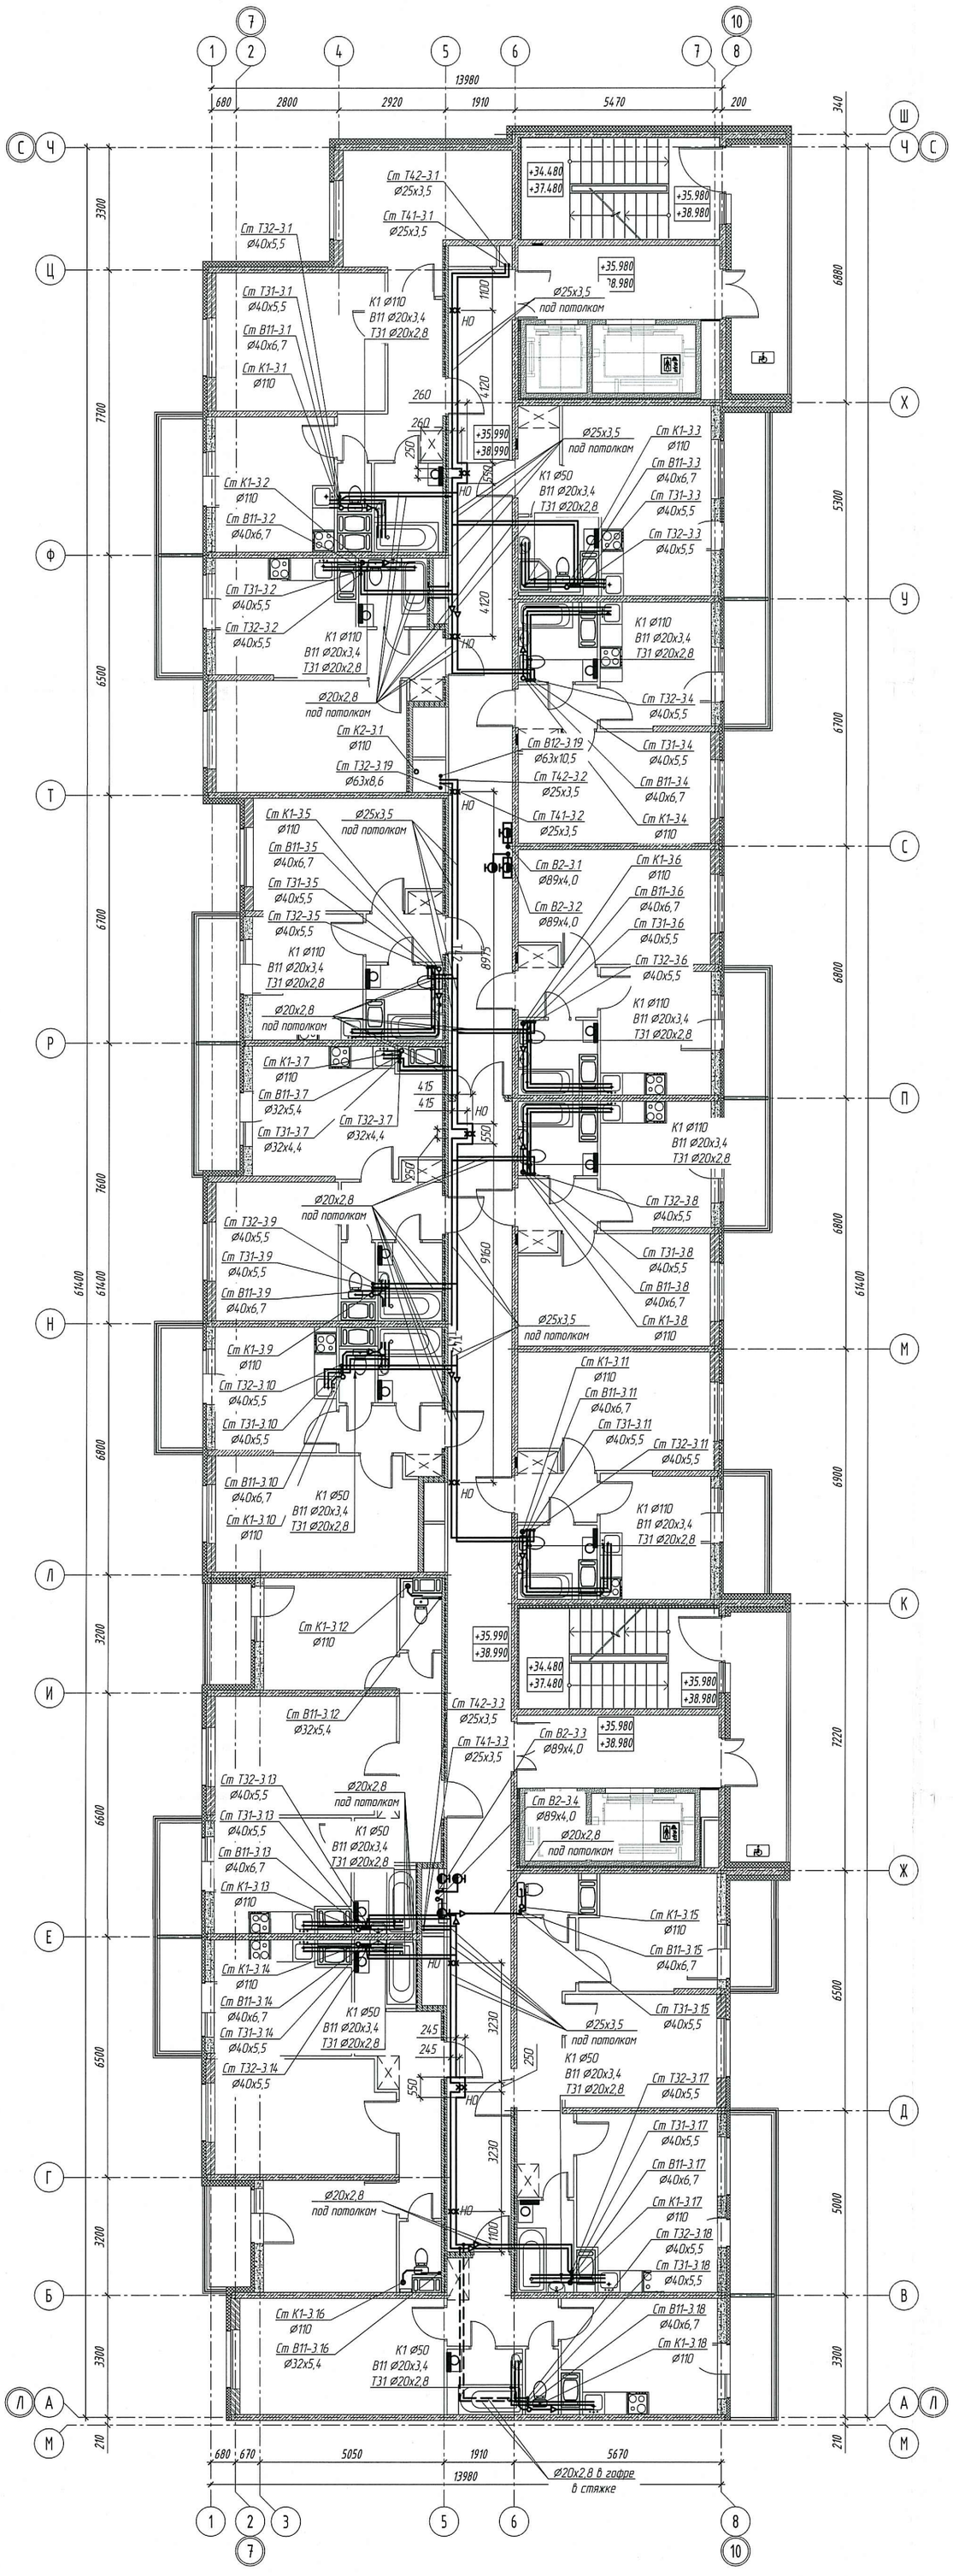

ПРОВЕРЕНО
ТЕХНИЧЕСКИЙ ОТДЕЛ
19 АПР 2018
сотрудник ТО

ООО «Строительная компания «Каменка»
В производство работ
25 АПР 2018
должность подпись

Примечание:

1 Крепить канализационные стояки Ст К1-3.12 и Ст К1-3.16 к монолитной стене.

						ООО "Строительная Компания "Каменка"	
						СКК-4/2016-2-ВК	
						г. Санкт-Петербург, Комендантский проспект, участок 2, (юго-восточнее пересечения с рекой Каменкой), кадастровый номер земельного участка 78:34:0004281:10613	
Изм.	Кол.уч.	Лист	№ док.	Подп.	Дата	Многоквартирный дом со встроенными помещениями и встроенно-пристроенным подземным гаражом. Корпус 2	Стадия: Р; Лист: 14; Листов:
Разраб.		Непочатая			17.04.18		
Проверил		Сулимов			17.04.18		
Н. контр.		Сулимов			17.04.18	Секция 3. План 13 этажа	ООО "НСК-Проект"
ГИП		Кныш			17.04.18		

Взам. инв. №
Подп. и дата
Инв. № подл.

Формат А1