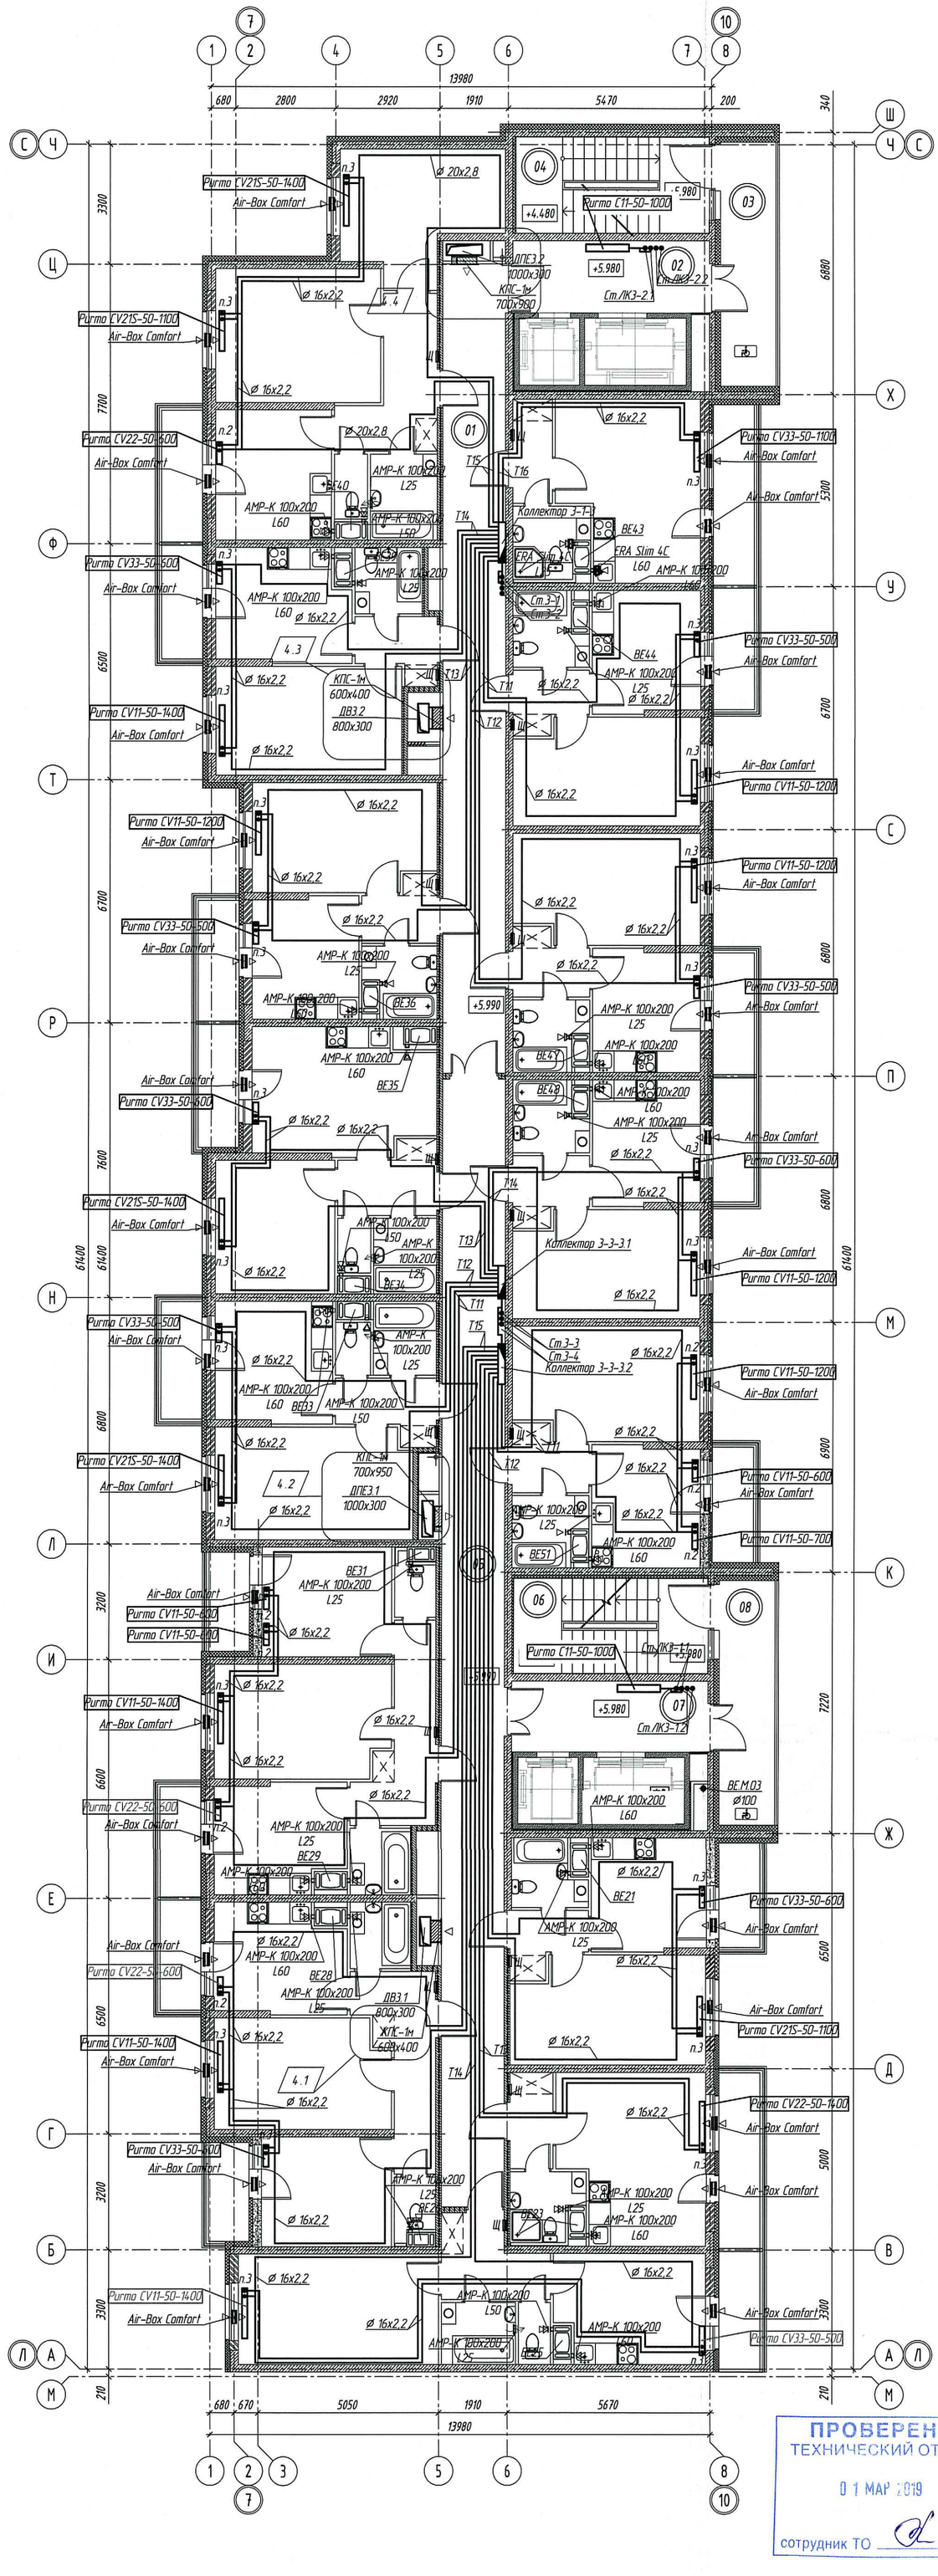

ПРОВЕРЕНО
ТЕХНИЧЕСКИЙ ОТДЕЛ
01 МАР 2019
сотрудник ТО

ООО «Строительная компания «Каменка»
В производство работ
05 МАР 2019
должность подпись

						ООО "Строительная Компания "Каменка"
						СКК-4/2016-2-ОВ
4	4	–	1.19		21.02.19	г. Санкт-Петербург, Комендантский проспект, участок 2, (юго-восточнее пересечения с рекой Каменкой), кадастровый номер земельного участка 78:34:0004281:10613
Изм.	Кол.уч.	Лист	№ док.	Подп.	Дата	
Разраб.		Рожков			07.03.18	Многоквартирный дом со встроенными помещениями и встроенно-пристроенным подземным гаражом. Корпус 2
Проверил		Сулимов			07.03.18	Стадия: Р; Лист: 13; Листов:
Н. контр.		Сулимов			07.03.18	Секция 3. План третьего этажа
ГИП		Кныш			07.03.18	ООО "НСК-Проект"

Формат А1

Взам. инв. №
Подп. и дата
Инв. № подл.