


Экспликация помещений 1-го этажа

№	Наименование	Площадь (м ²)	Кл. кот.
Помещения жилого фонда			
01	Лифтовой холл	10.72	
02	Танбур	4.22	
03	Мусороуборная камера	3.53	
04	Лестничная клетка	20.46	
Итого:		38.93	
Встроенные помещения			
05	Офисное помещение №1	95.95	Ф.4.3
06	С/у	5.75	
07	ПВН	2.83	
Итого:		104.53	
08	Офисное помещение №2	49.31	Ф.4.3
09	С/у	5.10	
10	ПВН	3.33	
Итого:		57.74	
11	Офисное помещение №3	58.61	Ф.4.3
12	С/у	5.57	
13	ПВН	3.27	
Итого:		67.45	
14	Офисное помещение №4	24.28	Ф.4.3
15	С/у	5.64	
16	ПВН	3.01	
Итого:		32.93	
17	Офисное помещение №5	40.16	Ф.4.3
18	С/у	6.49	
19	ПВН	2.03	
Итого:		48.68	
20	Офисное помещение №6	61.46	Ф.4.3
21	С/у	4.77	
22	ПВН	2.17	
Итого:		68.40	

ООО «Строительная компания «Каменка»
В производство работ

06 МАР 2018

[Signature]
Должность: _____
Подпись: _____

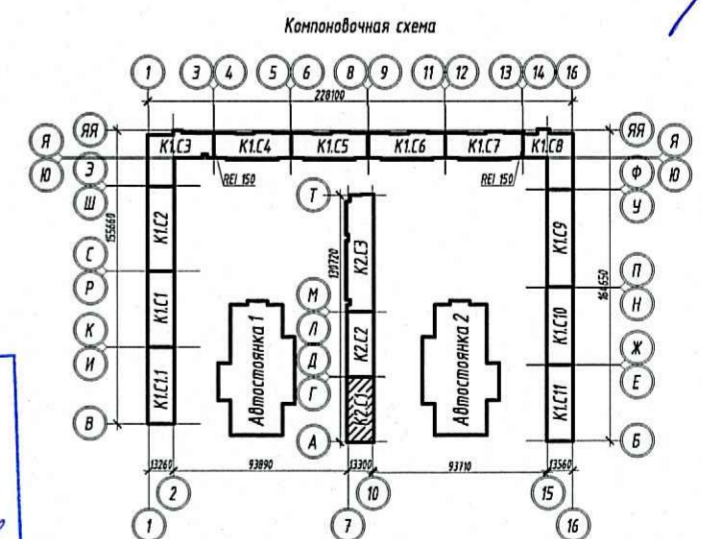

ПРОВЕРЕНО
ТЕХНИЧЕСКИЙ ОТДЕЛ
05 МАР 2018
[Signature]

СКК-4/2016-2-ЭОМ						
1	-	Зам.	10-18	<i>[Signature]</i>	12.02.18	
Изм.	Кол.уч.	Лист	№ док.	Подпись	Дата	
Разработал	Синдеев			<i>[Signature]</i>	18.01.18	
Проверил	Макаренко			<i>[Signature]</i>	18.01.18	
Рук. отдела	Баркин			<i>[Signature]</i>	18.01.18	
Н. контр.	Горелов			<i>[Signature]</i>	18.01.18	
ГИП	Кныш			<i>[Signature]</i>	18.01.18	
Санкт-Петербург, Командантский проспект, участок 2, (угол-восточное пересечение с рекой Каменкой) кадастровый № 78:34:0004:281:10613						
Многоквартирный дом со встроенными помещениями и встроенно-пристроенным подземным гаражом. Корпус № 2				Стадия	Лист	Листов
				Р	17	
План силового электрооборудования. Секция 1. Этаж 1				ООО «НСК-Проект»		

Согласовано	
Взам. инв. №	
Подп. и дата	
Инв. № подл.	