
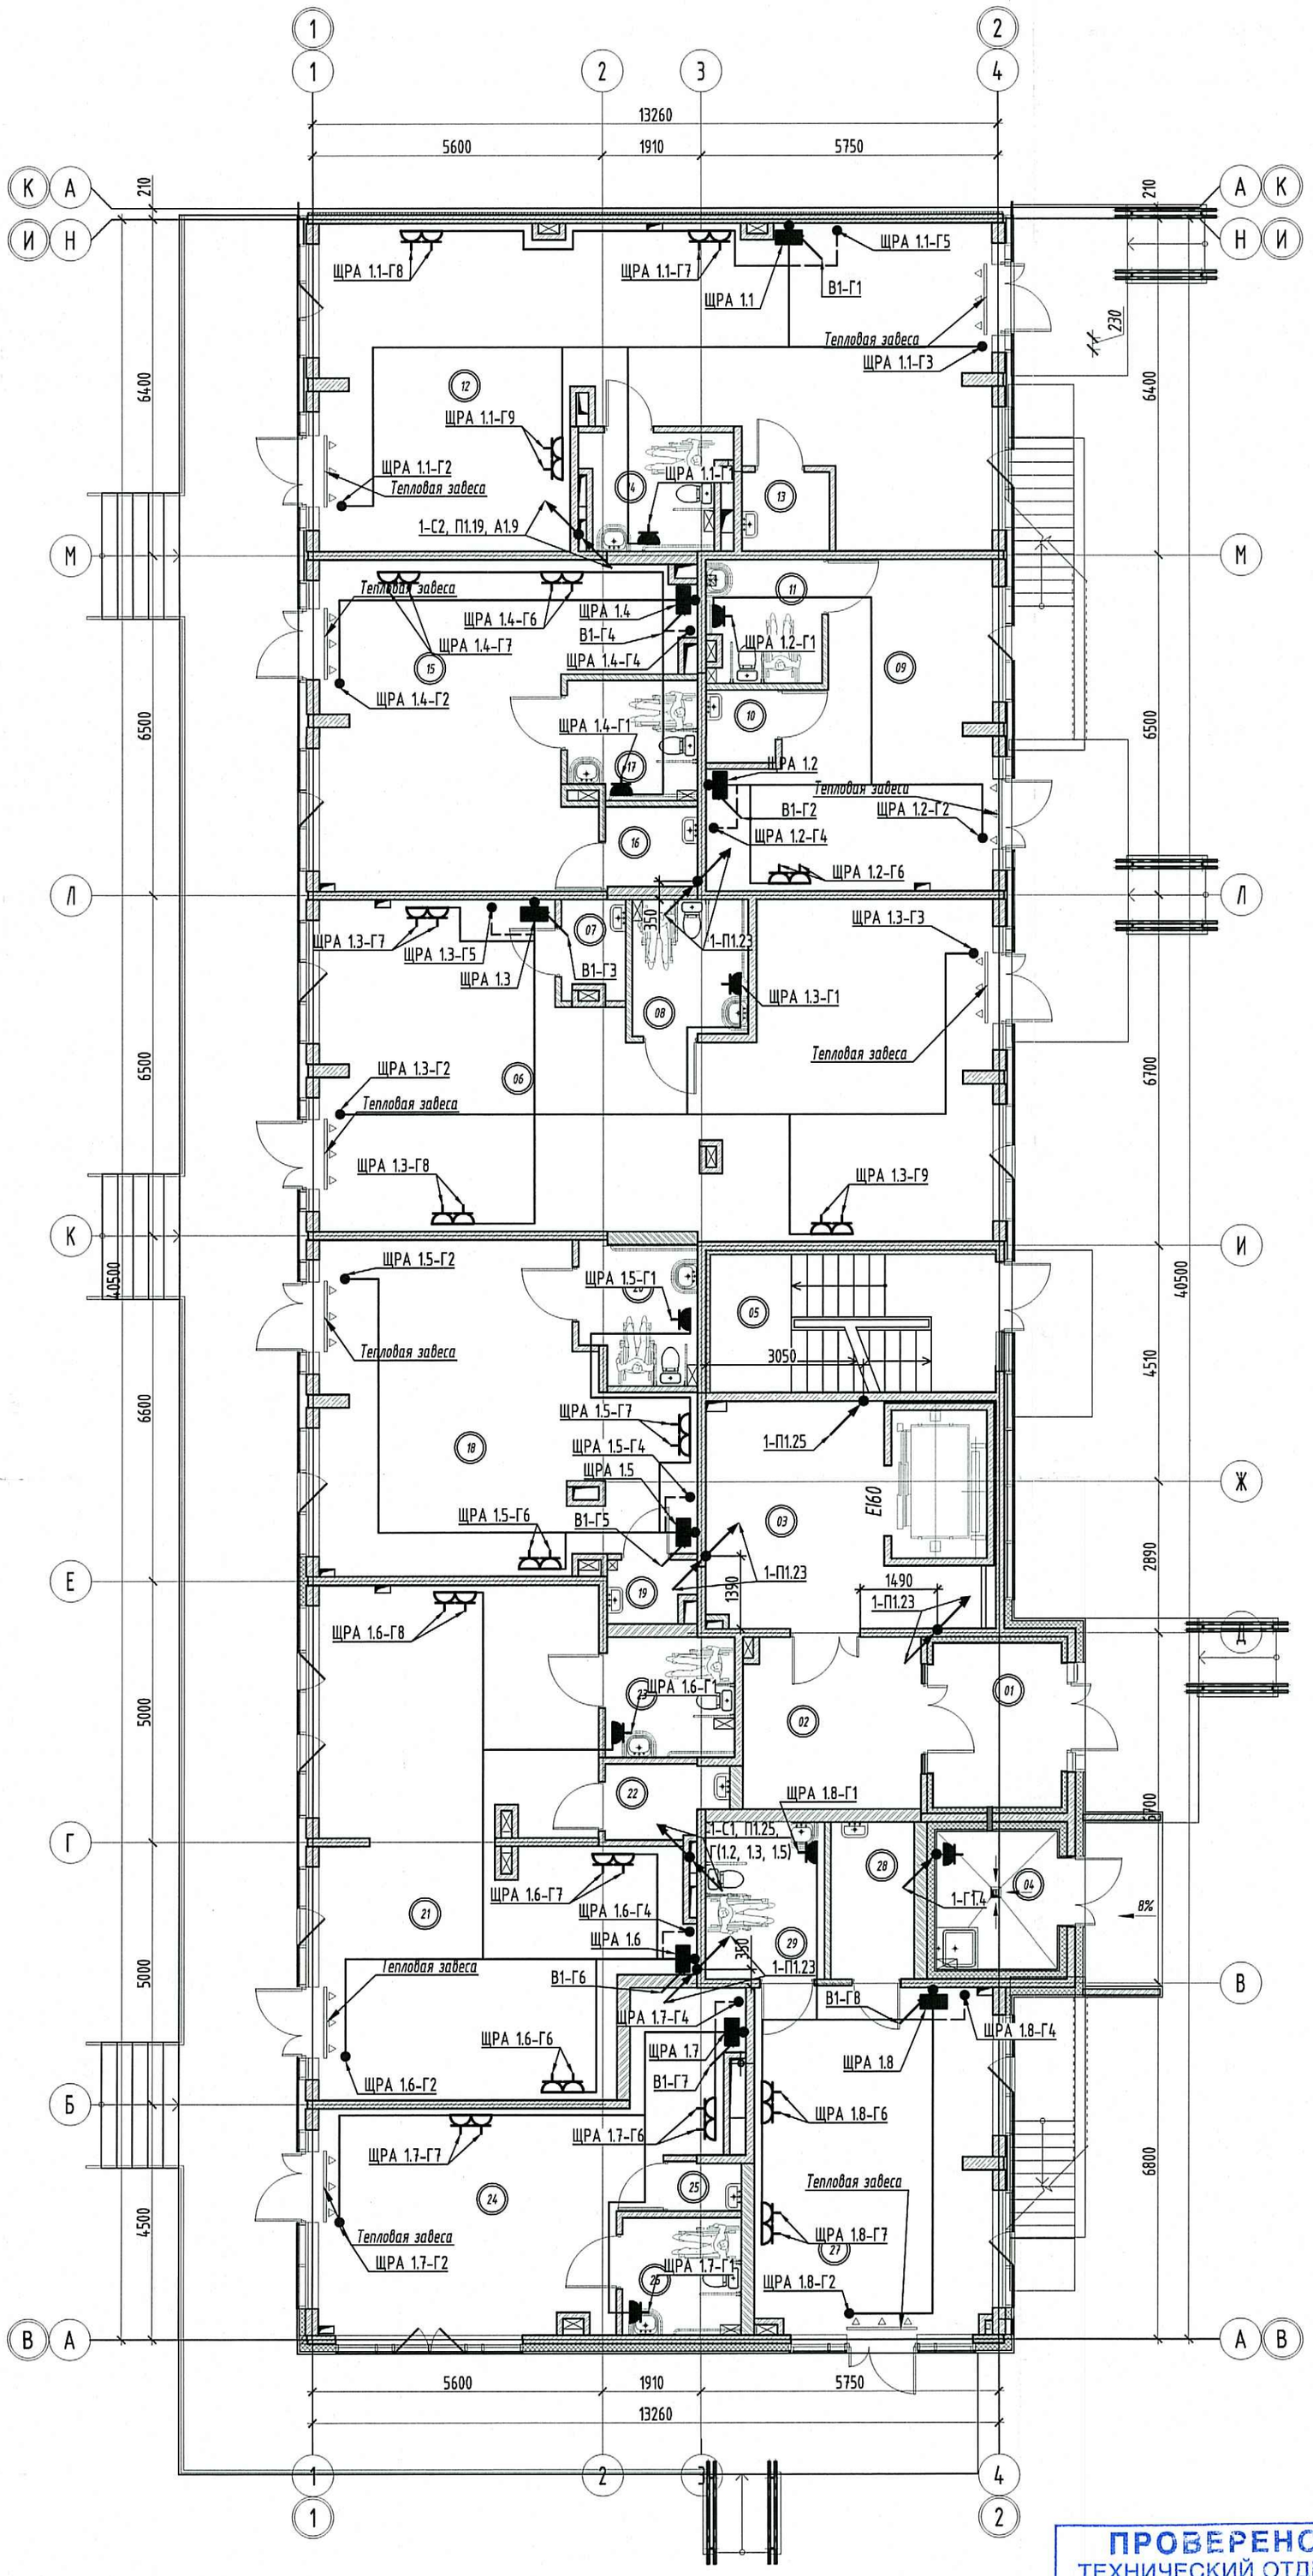


Компоновочная схема

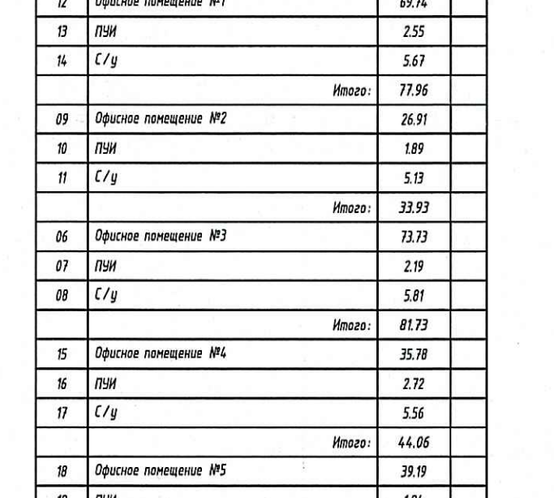

Экспликация помещений 1-го этажа

№	Наименование	Площадь ($м^2$)	Кат. пом.
	Помещения жилого фонда		
01	Вестибюль-тамбур	8.03	
02	Вестибюль	11.15	
03	Лифтовой холл	17.26	
04	Мусоросборная камера	6.23	
05	Лестничная клетка	14.49	
	Итого:	57.16	
	Встроенные помещения		
12	Офисное помещение №1	69.74	
13	ПУИ	2.55	
14	С/у	5.67	
	Итого:	77.96	
09	Офисное помещение №2	26.91	
10	ПУИ	1.89	
11	С/у	5.13	
	Итого:	33.93	
06	Офисное помещение №3	73.73	
07	ПУИ	2.19	
08	С/у	5.81	
	Итого:	81.73	
15	Офисное помещение №4	35.78	
16	ПУИ	2.72	
17	С/у	5.56	
	Итого:	44.06	
18	Офисное помещение №5	39.19	
19	ПУИ	1.94	
20	С/у	5.85	
	Итого:	46.98	
21	Офисное помещение №6	57.24	
22	ПУИ	3.11	
23	С/у	5.76	
	Итого:	66.11	
24	Офисное помещение №7	32.21	
25	ПУИ	1.29	
26	С/у	5.20	
	Итого:	38.70	
27	Офисное помещение №8	30.22	
28	ПУИ	4.83	
29	С/у	6.90	
	Итого:	41.95	

ПРОВЕРЕНО
ТЕХНИЧЕСКИЙ ОТДЕЛ
05 МАР 2018
сотрудник ТО

ООО «Строительная компания «Каменка»
В производство работ
06 МАР 2018
должность подпись

Согласовано

Взам. инв. №

Подп. и дата

Инв. № подл.

Изм.	Кол.уч.	Лист	№ док.	Подпись	Дата
1	-	Зам.	9-18		12.02.18
Разработал		Макаренко			26.01.18
Проверил		Синдеев			26.01.18
Рук. отдела		Баркин			26.01.18
Н. контр.		Горелов			26.01.18
ГИП		Кныш			26.01.18

СКК-4/2016-1-ЭОМ

Санкт-Петербург, Комендантский проспект, участок 2, (юго-восточнее пересечения с рекой Каменкой) кадастровый № 78:34:0004281:10613

Многоквартирный дом со встроенными помещениями и встроенно-пристроенным подземным гаражом. Корпус № 1

Стадия	Лист	Листов
Р	37	

План силового электрооборудования. Секция 1.1. Этаж 1

ООО "НСК-Проект"

Формат А3