
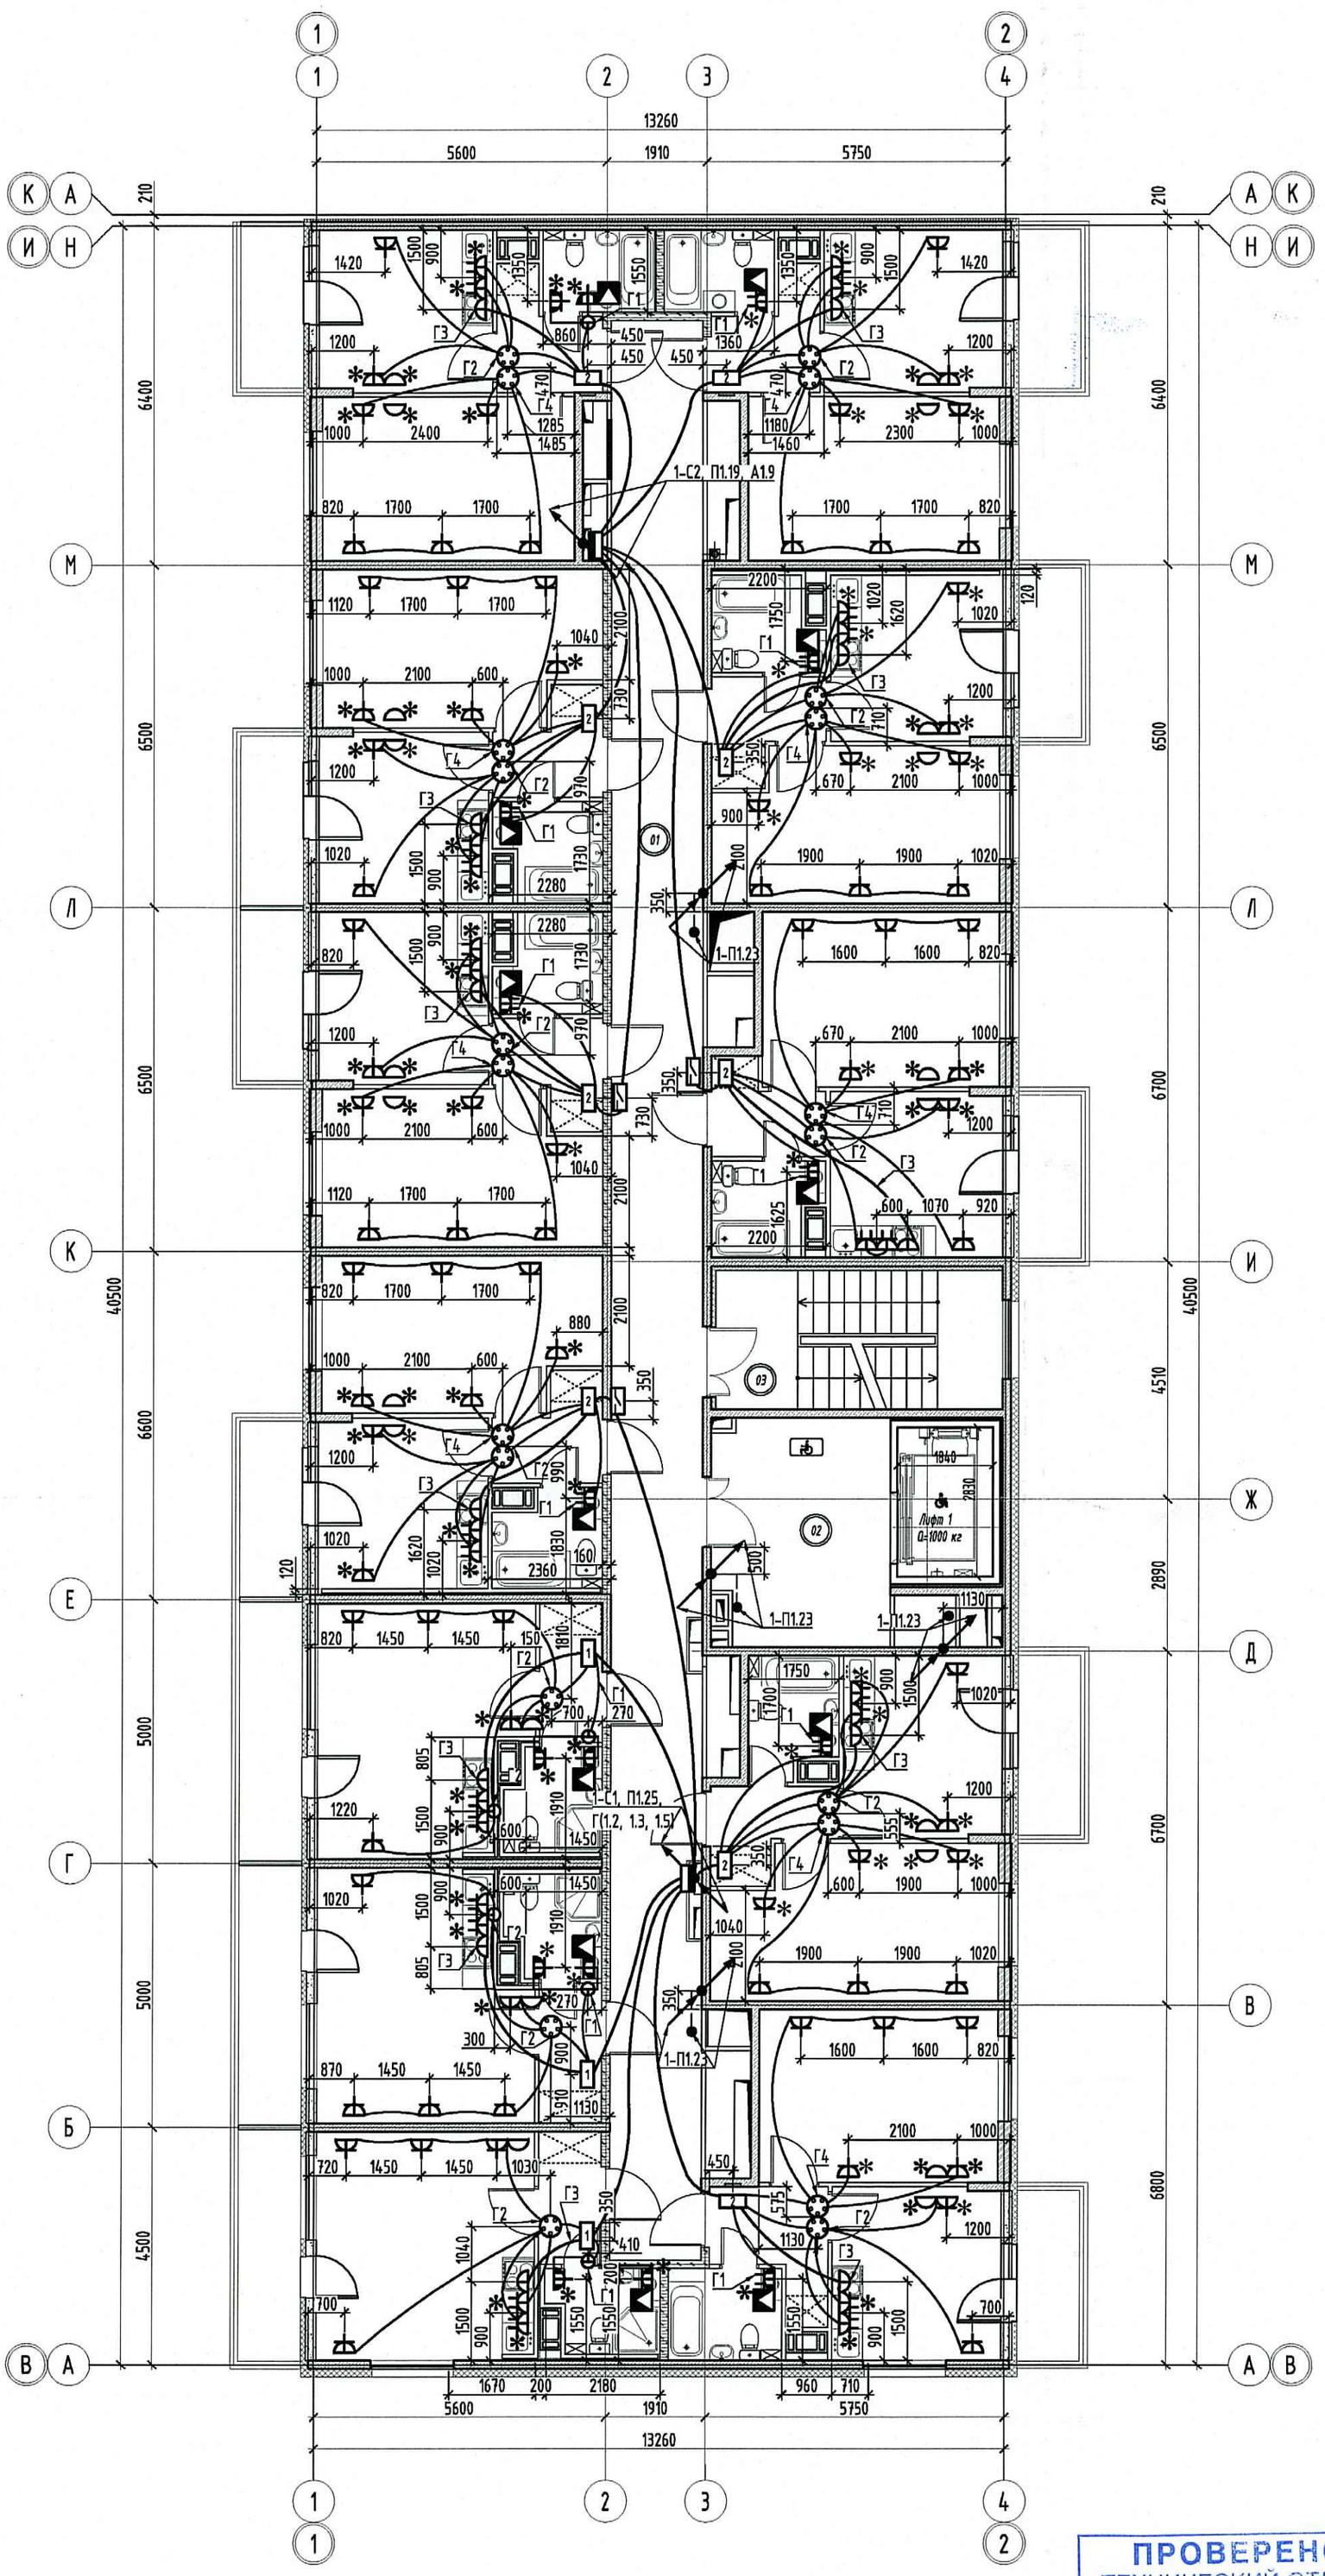


Компоновочная схема

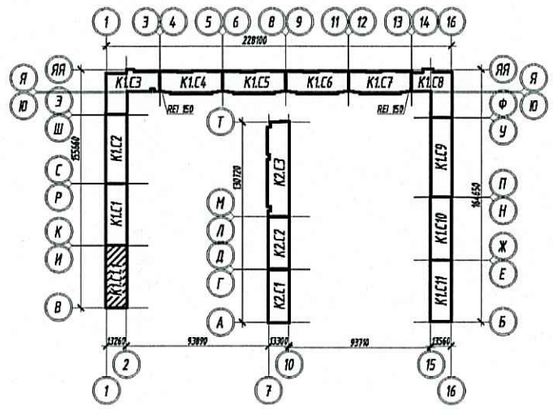

Экспликация помещений

№	Наименование	Площадь (м²)	Кат. пом.
##	########	#####	
01	Коридор	64.26	
02	Лифтовой холл	15.01	
03	Лестничная клетка	14.57	
	Итого:	93.84	

ПРОВЕРЕНО
ТЕХНИЧЕСКИЙ ОТДЕЛ
02 ФЕВ 2018
сотрудник ТО

ООО «Строительная компания «Каменка»
В производство работ
06 МАР 2018
должность подпись

Согласовано

Взам. инв. №

Подп. и дата

Инв. № подл.

Изм.	Кол.уч.	Лист	№ док.	Подпись	Дата
Разработал		Макаренко			26.01.18
Проверил		Синдеев			26.01.18
Рук. отдела		Баркин			26.01.18
Н. контр.		Горелов			26.01.18
ГИП		Кныш			26.01.18

СКК-4/2016-1-ЭОМ

Санкт-Петербург, Комендантский проспект, участок 2, (юго-Восточнее пересечения с рекой Каменкой) кадастровый № 78:34:0004281:10613

Многоквартирный дом со встроенными помещениями и встроенно-пристроенным подземным гаражом. Корпус № 1

Стадия	Лист	Листов
Р	39	

План силового электрооборудования. Секция 1.1. Этажи 3-5

ООО "НСК-Проект"

Дата печати 26.01.18

Формат А2