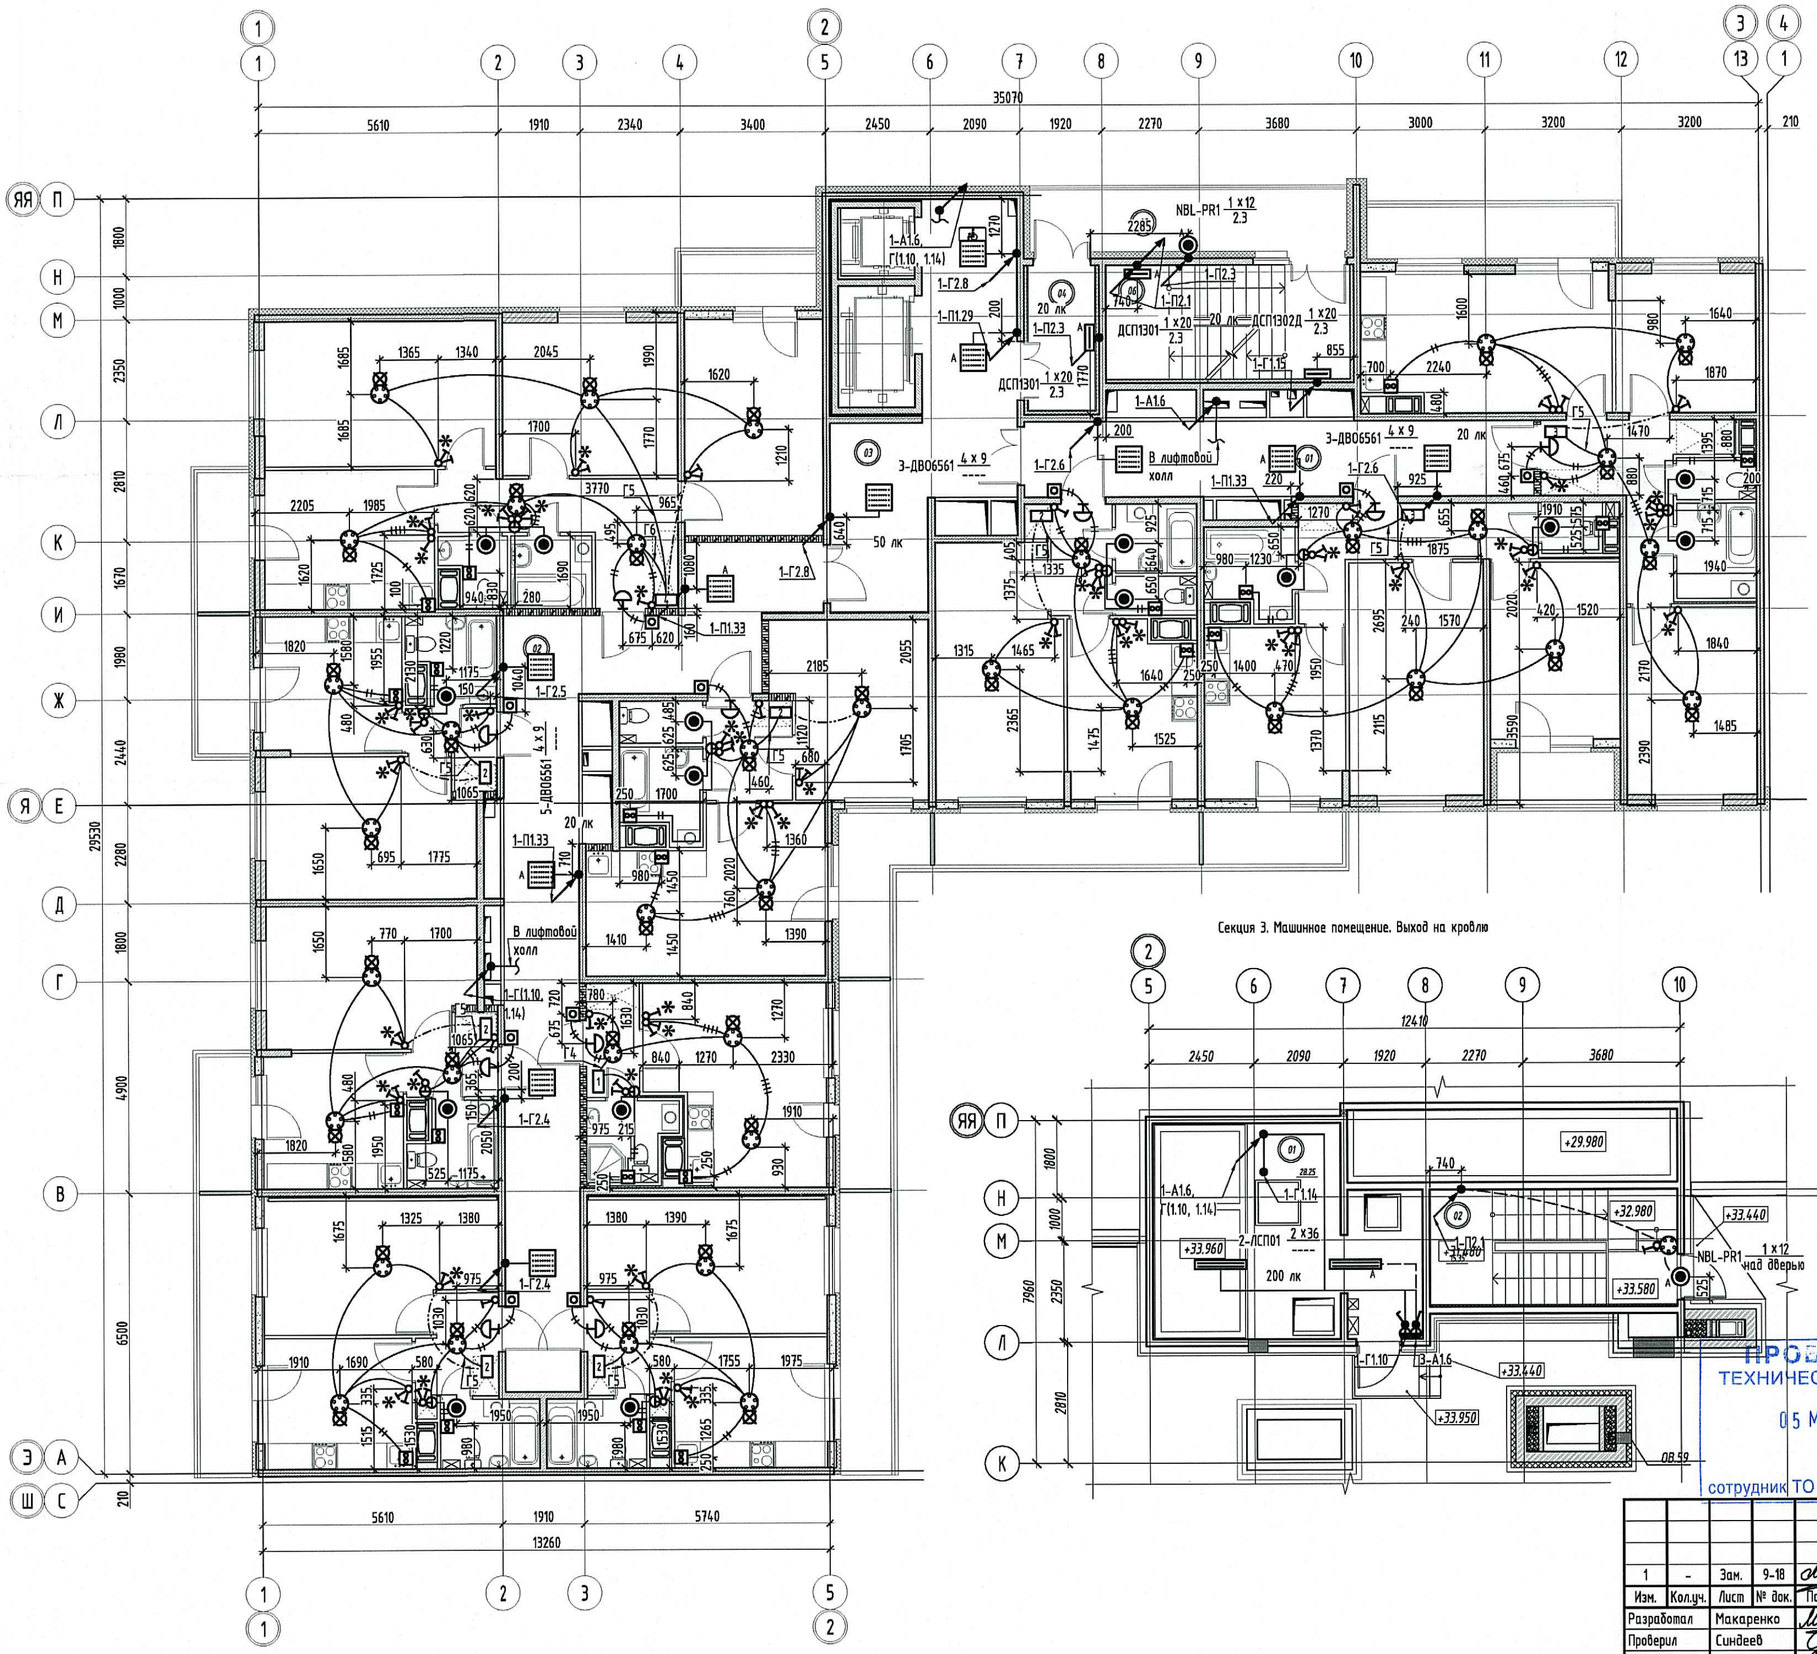

35070
5610
1910
2340
3400
2450
2090
1920
2270
3680
3000
3200
3200
210
29530
1800
1000
2350
2810
1670
1980
2440
2280
1800
4900
6500
210
5610
1910
5740
13260
1-А1.6, Г(1.10, 1.14)
1-Г2.8
1-П1.29
1-П2.3
1-П2.1
NBL-PR1 1 x 12 2.3
ДСП1301 1 x 20 2.3
ДСП1302Д 1 x 20 2.3
20 лк
50 лк
3-ДВО6561 4 x 9
1-Г2.6
В лифтовой холл
1-П1.33
1-Г2.5
5-ДВО6561 4 x 9
1-Г(1.10, 1.14)
1-Г2.4
1-Г1.15
2285
740
855
700
2240
1600
980
1640
1870
1470
1395
880
715
1940
1840
1485
2170
2390
1520
2020
1910
1875
1230
1335
1315
1465
1640
1400
1525
1370
2115
2365
1475
1950
2695
1570
240
1705
2185
2055
1700
1360
1390
1410
1450
2330
1910
930
1755
1975
1690
1515
1530
1265
1950
1380
1325
1675
1030
975
1910
580
1630
1065
1040
1220
1955
1580
1820
1620
1725
940
830
280
1690
1770
1700
1685
1365
1340
2045
1990
1620
1210
3770
965
1080
640
2205
1985
620
675
160
1175
150
480
630
695
1775
1650
770
1700
1450
1410
1270
840
780
720
675
1630
1270