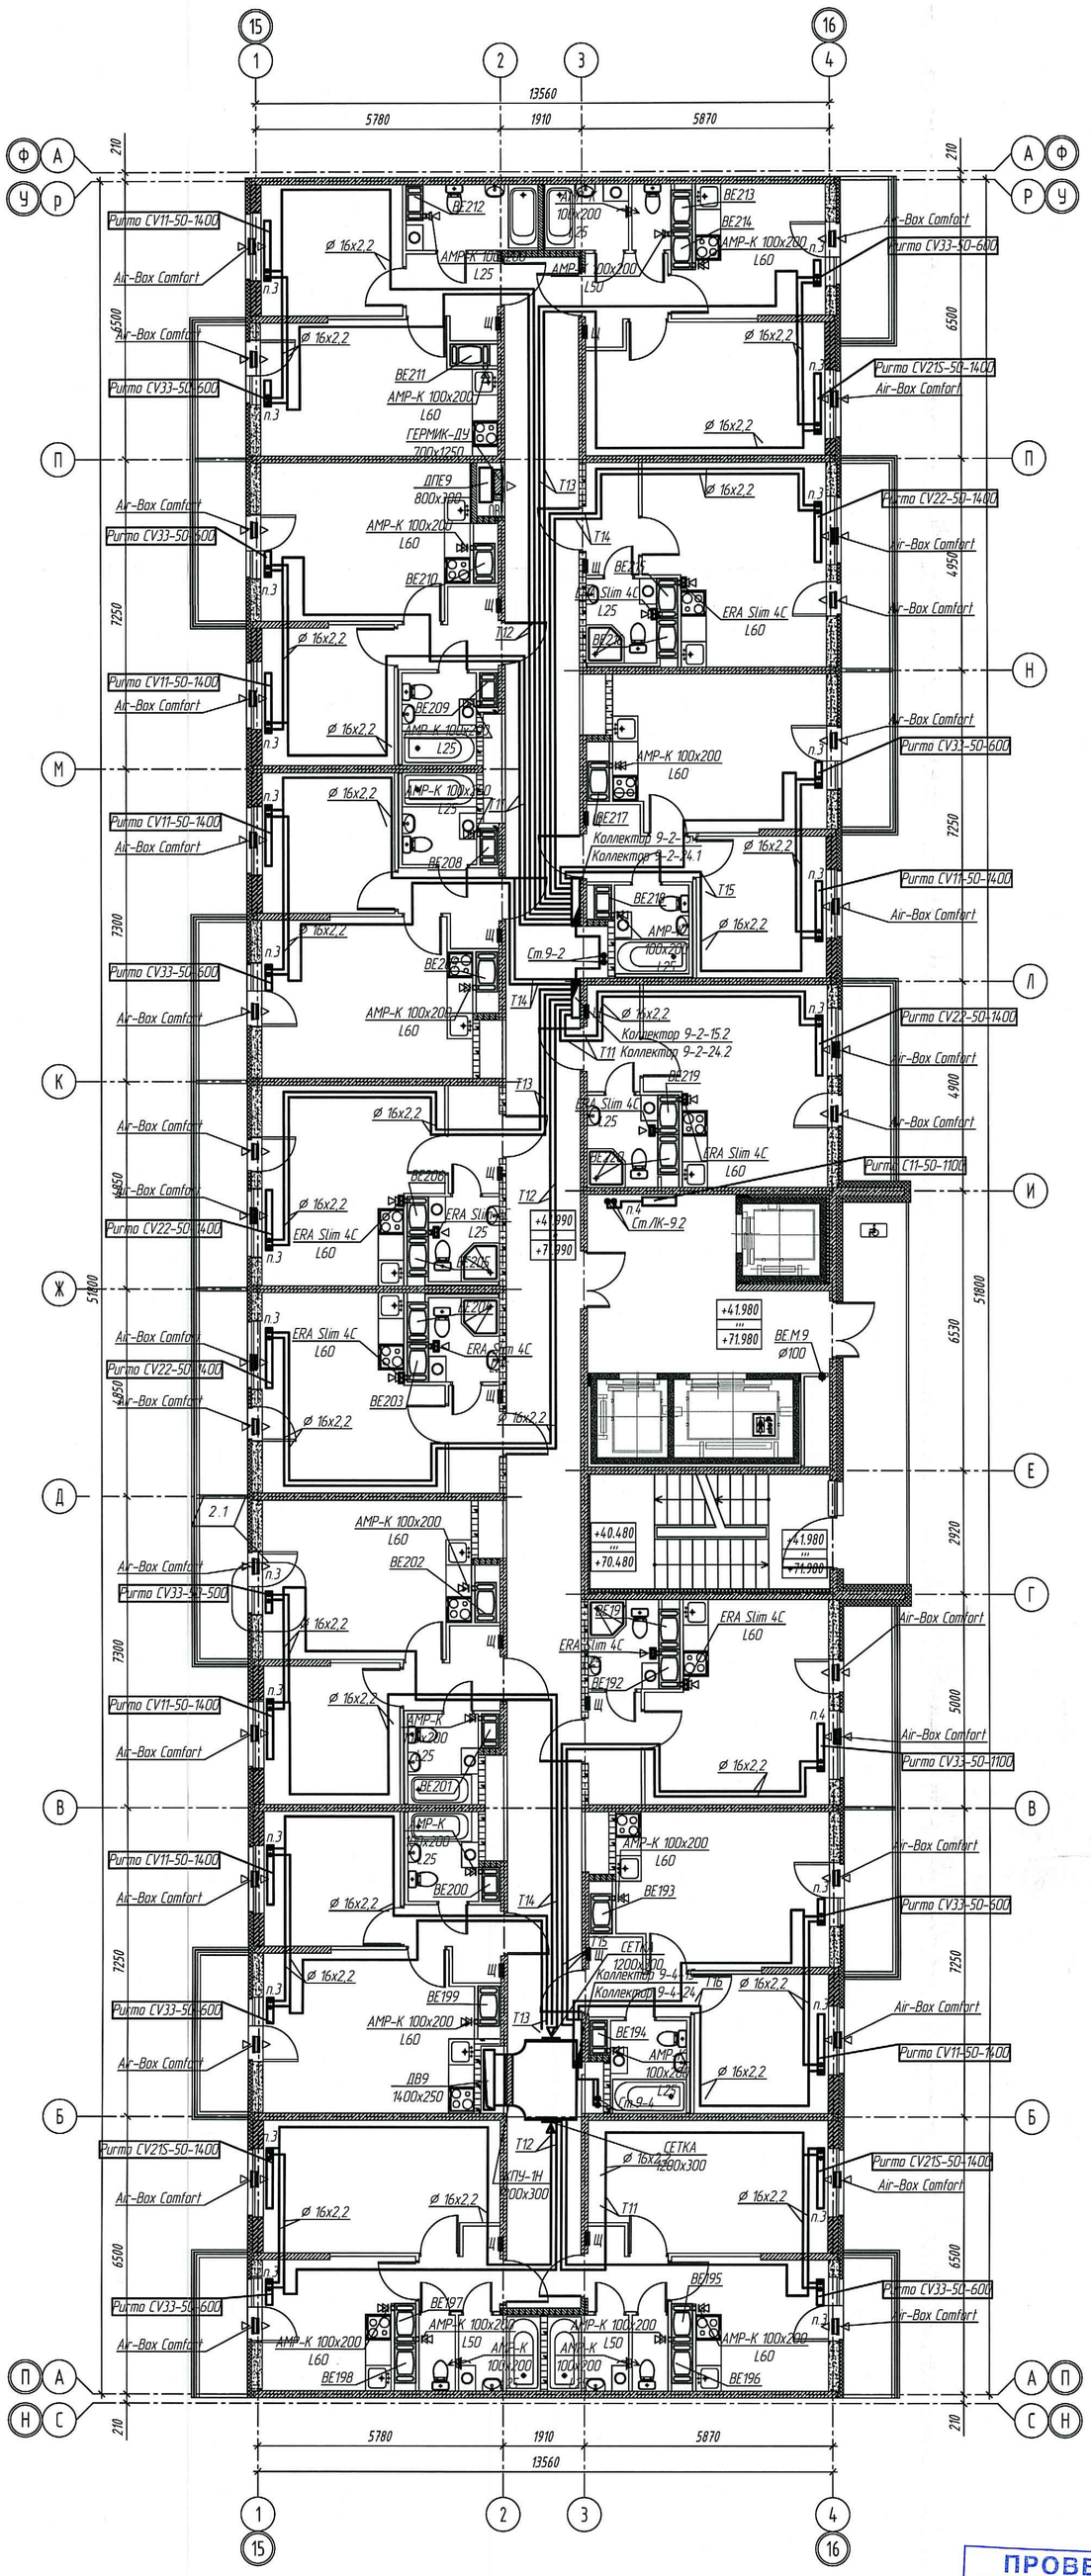


ПРОВЕРЕНО
ТЕХНИЧЕСКИЙ ОТДЕЛ
01 ИЮН 2018
сотрудник ТО

ООО «Строительная компания «Каменка»
В производство работ
06 ИЮН 2018
должность подпись

						ООО «Строительная Компания «Каменка»
						СКК-4/2016-1-ОВ
2	1	–	2.18		15.05.18	г. Санкт-Петербург, Комендантский проспект, участок 2, юго-восточнее пересечения с рекой Каменкой, кадастровый номер земельного участка 78:34:0004281:10613
Изм.	Кол.уч.	Лист	№ док.	Подп.	Дата	
Разраб.		Рожков			12.04.18	Многоквартирный дом со встроенными помещениями и встроенно-пристроенным подземным гаражом
Проверил		Сулимов			12.04.18	Стадия: Р; Лист: 90; Листов:
Н. контр.		Сулимов			12.04.18	Секция 9. План 15-25-го этажей
ГИП		Кныш			12.04.18	ООО "НСК-Проект"

Взам. инв. №
Подп. и дата
Инв. № подл.

Формат А1