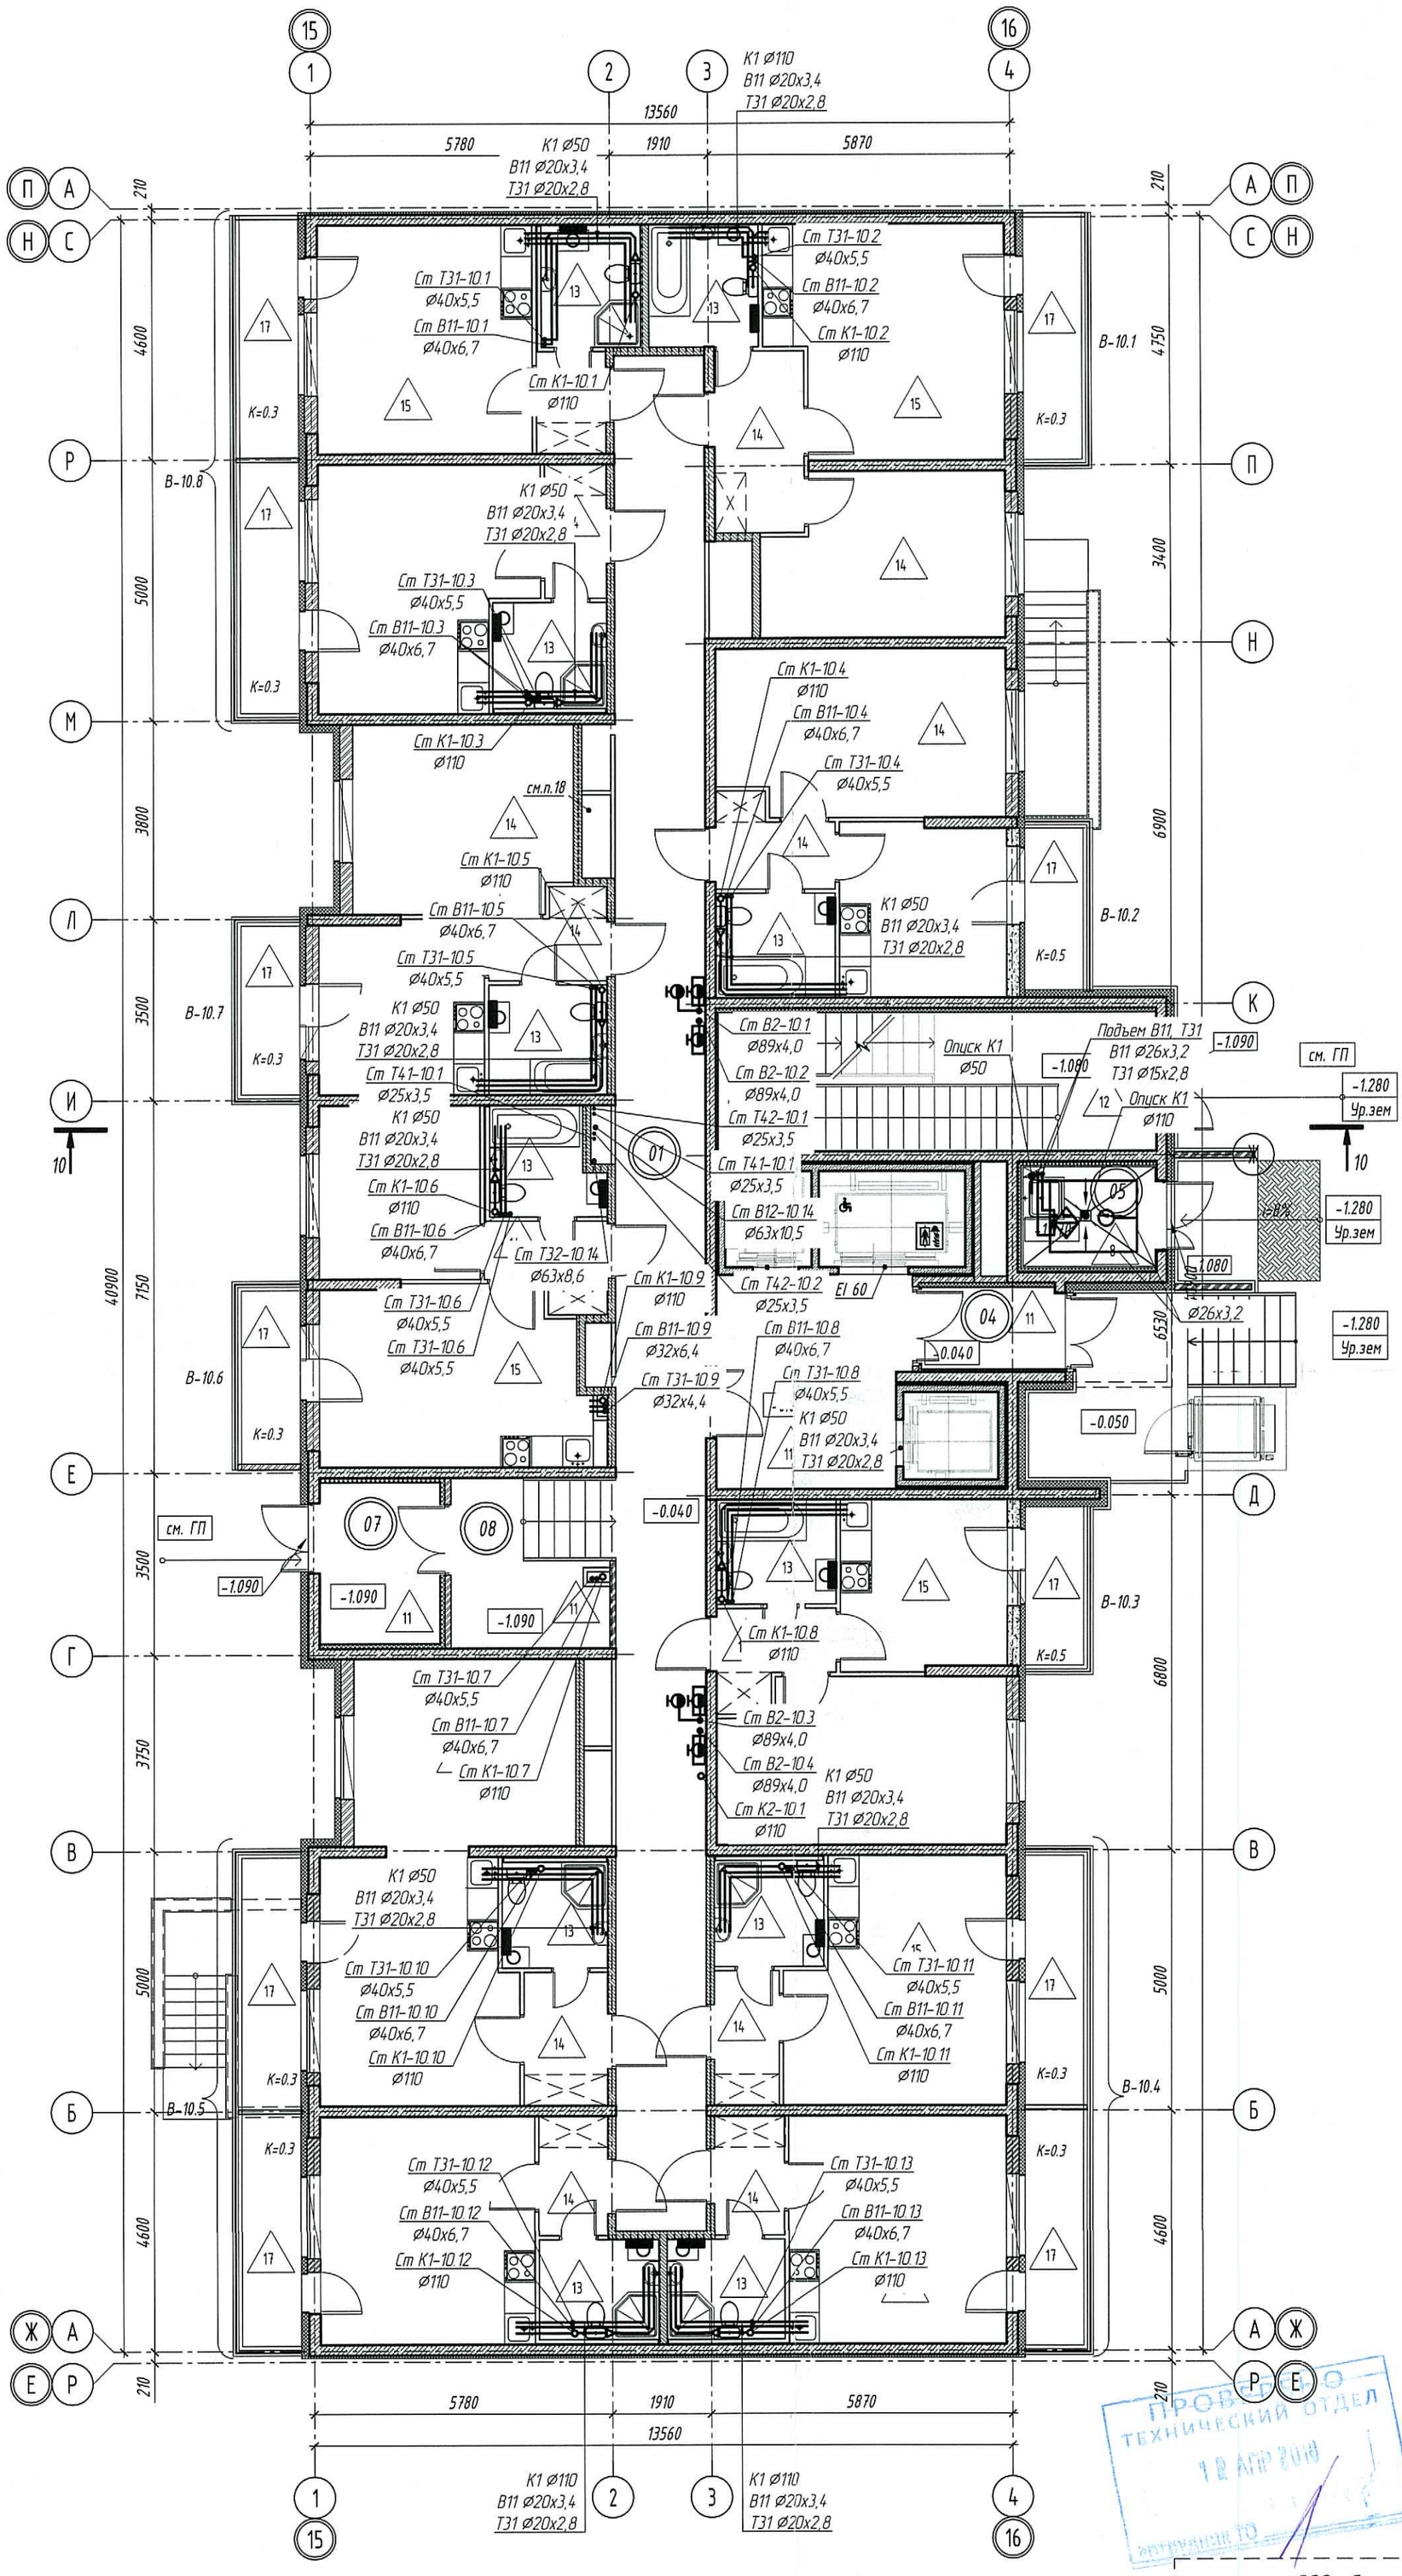


Экспликация помещений			
№	Наименование	Площадь ($м^2$)	Кат. пом.
01	Коридор	64.61	
02	Лестничная клетка	22.61	
03	Лифтовой холл	15.02	
04	Тамбур	3.82	
05	Мусоросборная камера	4.05	
07	Тамбур	7.08	
08	Коридор	10.50	
	Итого:	127.69	

ООО «Строительная компания «Каменка»
В производство работ
13 АПР 2018
должность подпись

ПРОВЕРЕНО ТЕХНИЧЕСКИЙ ОТДЕЛ 12 АПР 2018

Изм.	Кол.уч.	Лист	№ док.	Подп.	Дата
Разраб.		Хромова			23.03.18
Проверил		Сулимов			23.03.18
Н. контр.		Сулимов			23.03.18
ГИП		Кныш			23.03.18

ООО «Строительная Компания «Каменка»

СКК-4/2016-1-ВК

г. Санкт-Петербург, Комендантский проспект, участок 2, (юго-восточнее пересечения с рекой Каменкой), кадастровый номер земельного участка 78:34:0004281:10613

Многоквартирный дом со встроенными помещениями и встроенно-пристроенным подземным гаражом	Стадия	Лист	Листов
	Р	25	
Секция 10. Первый этаж	ООО "НСК-Проект"		

Формат А2

Взам. инв. №
Подп. и дата
Инв. № подл.