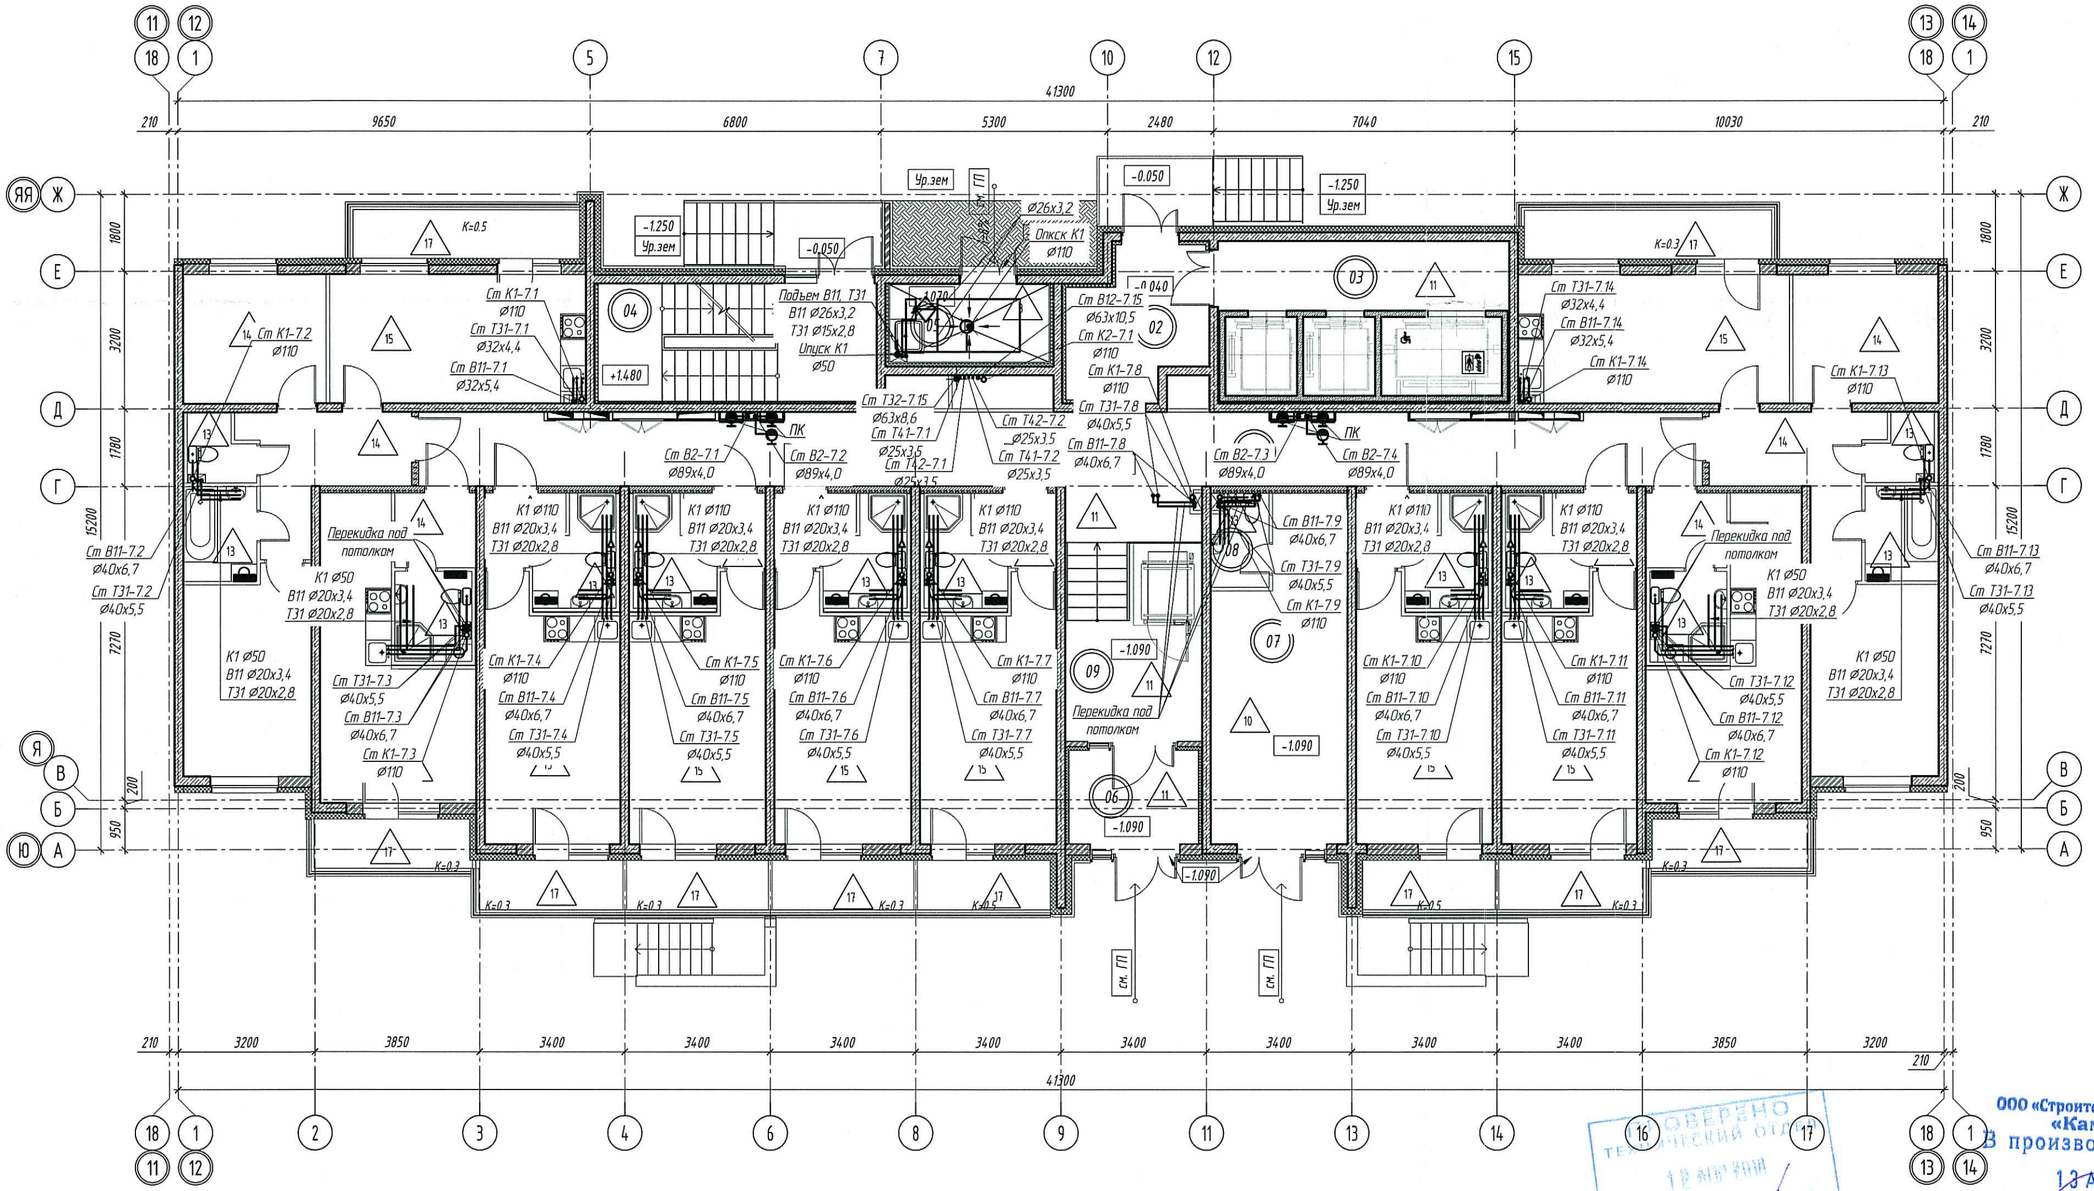


Экспликация помещений

№	Наименование	Площадь (м²)	Кол. пом.
01	Коридор	55.18	
02	Коридор	10.76	
03	Лифтовой холл	11.19	
04	Лестничная клетка	17.88	
05	Мусоросборная камера	5.65	
06	Тамбур	6.55	
07	Помещение служебного персонала	22.88	
08	С/у	2.69	
09	Вестибюль	14.76	
	Итого:	147.540	

Взам. инв. №

Подп. и дата

Инв. № подл.

ООО «Строительная компания «Каменка»
В производство работ
13 АПР 2018
должность подпись

ПРОВЕРЕНО
ТЕХНИЧЕСКИЙ ОТДЕЛ
12 МАРТ 2018
сотрудник ТО

Изм.	Кол.уч.	Лист	№ док.	Подп.	Дата
Разраб.		Храмова			23.03.18
Проверил		Сулимов			23.03.18
Н. контр.		Сулимов			23.03.18
ГИП		Кныш			23.03.18

ООО «Строительная Кампания «Каменка»

СКК-4/2016-1-ВК

г. Санкт-Петербург, Комендантский проспект, участок 2, (юго-восточнее пересечения с рекой Каменкой), кадастровый номер земельного участка 78:34:0004281:0613

Многоквартирный дом со встроенными помещениями и встроенно-пристроенным подземным гаражом

Стадия	Лист	Листов
Р	22	

Секция 7. Первый этаж

ООО "НСК-Проект"

Формат А2