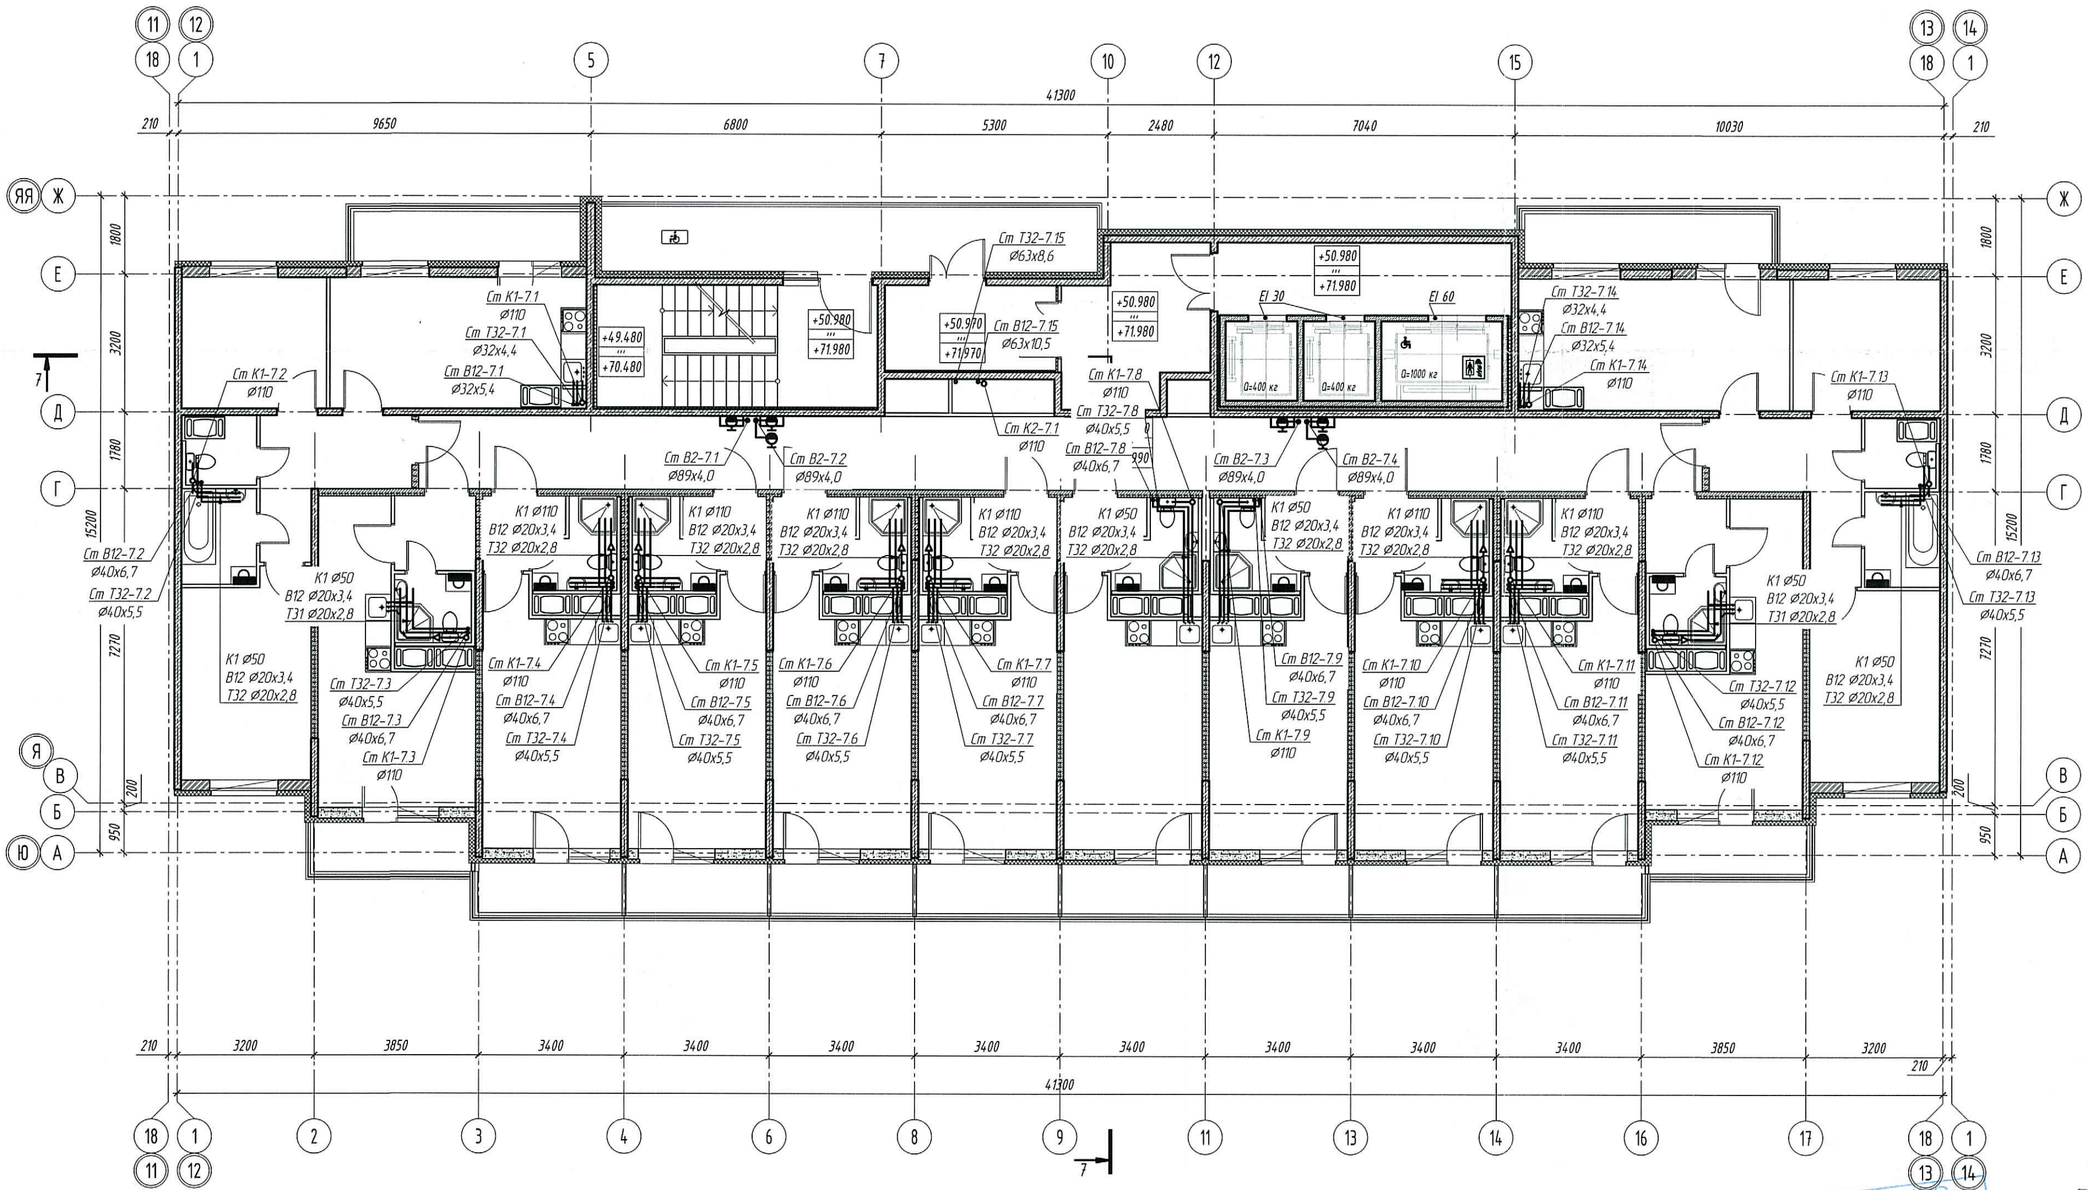


ПРОВЕРЕНО
ТЕХНИЧЕСКИЙ ОТДЕЛ
18 АПР 2018
сертификат ТО

ООО «Строительная компания «Каменка»
В производство работ
13 АПР 2018
должность подпись

Взам. инв. №
Подп. и дата
Инв. № подл.

Изм.	Кол.уч.	Лист	№ док.	Подп.	Дата
Разраб.		Храмова			23.03.18
Проверил		Сулимов			23.03.18
Н. контр.		Сулимов			23.03.18
ГИП		Кныш			23.03.18

ООО «Строительная Компания «Каменка»

СКК-4/2016-1-ВК

г. Санкт-Петербург, Комендантский проспект, участок 2, (юго-восточнее пересечения с рекой Каменкой), кадастровый номер земельного участка 78:34:0004281:10613

Многоквартирный дом со встроенными помещениями и встроенно-пристроенным подземным гаражом

Стадия	Лист	Листов
Р	63	

Секция 7. План 15 - 25 этажей

ООО "НСК-Проект"

Формат А2