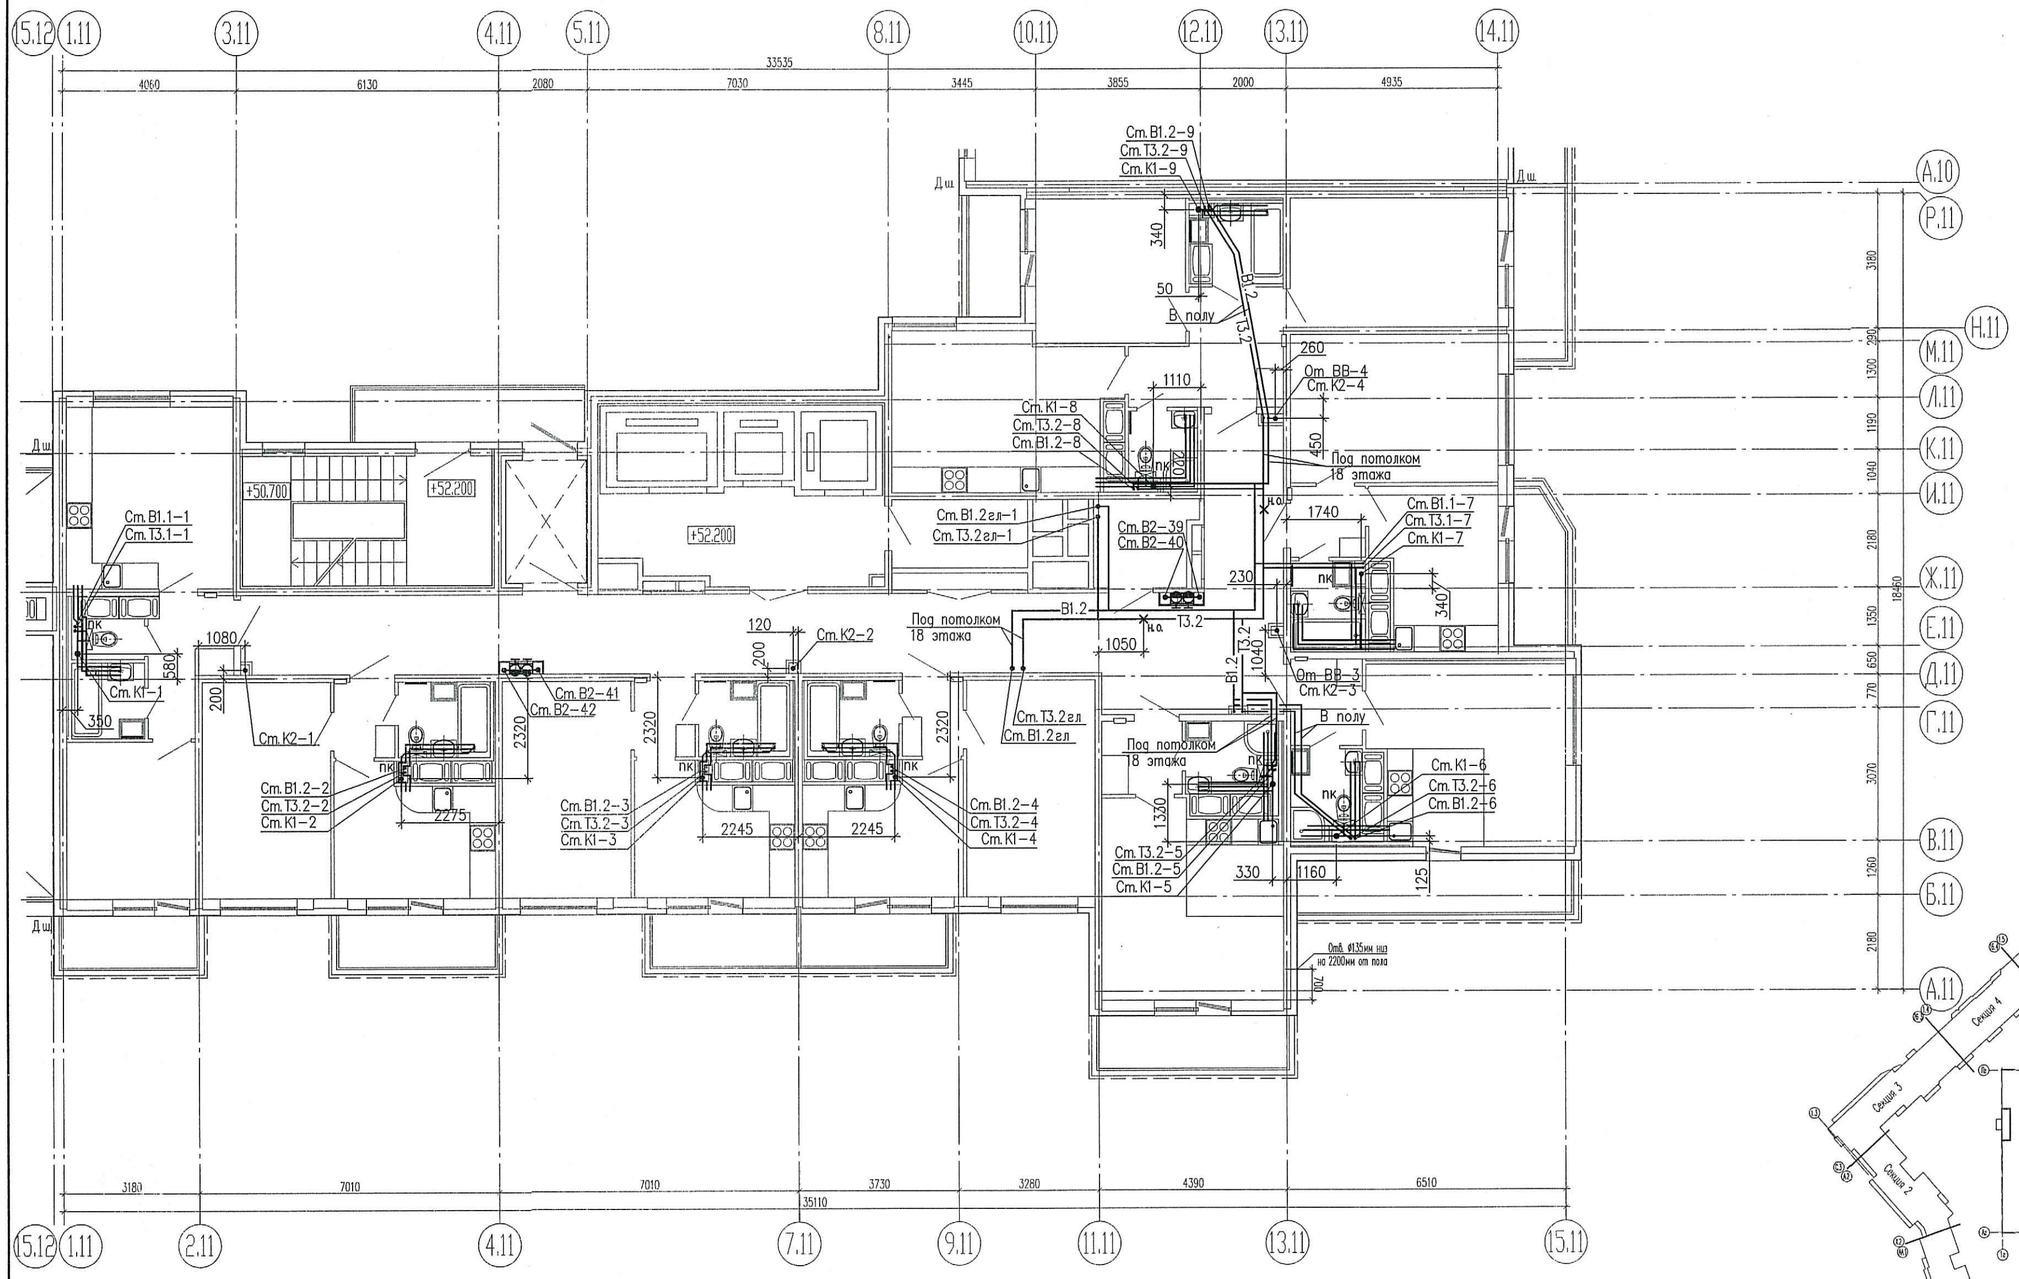

ООО «Строительная компания «Каменка»
В производство работ
10 АВГ 2018
должность подпись

Схема расположения секции

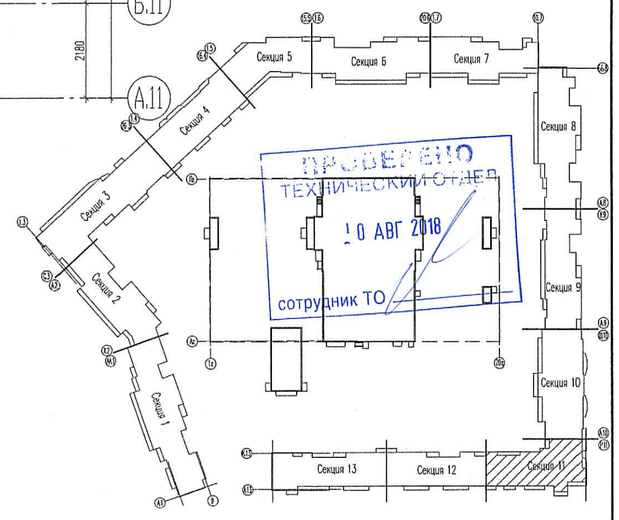

ПРОВЕРЕНО
ТЕХНИЧЕСКИЙ ОТДЕЛ
10 АВГ 2018
сотрудник ТО

Изм.	Кол.уч	Лист	Nдок.	Подпись	Дата
1	156-18	Зам.			07.18
Гл. спец.		Красакова			03.18
Разработ.		Игнатьева			03.18
Н. контр.		Зайченко			03.18

07/16 - 9 - ВК

Многоквартирный жилой дом со встроенными помещениями и многоэтажным гаражом, расположенный по адресу: г. Санкт-Петербург, Комендантский проспект, участок 1 (юго-западнее пересечения с рекой Каменкой), кадастровый № земельного участка 78:34:0004281:11939.

Жилой комплекс

Стадия	Лист	Листов
Р	94	

Секция 11.
План 18 этажа

ООО «Простор-Л» Санкт-Петербург

Взам. инв.N | Подп. и дата | Инв.N подл.