



Инв.Н подл. Погр. и дата. Взам. инв.Н

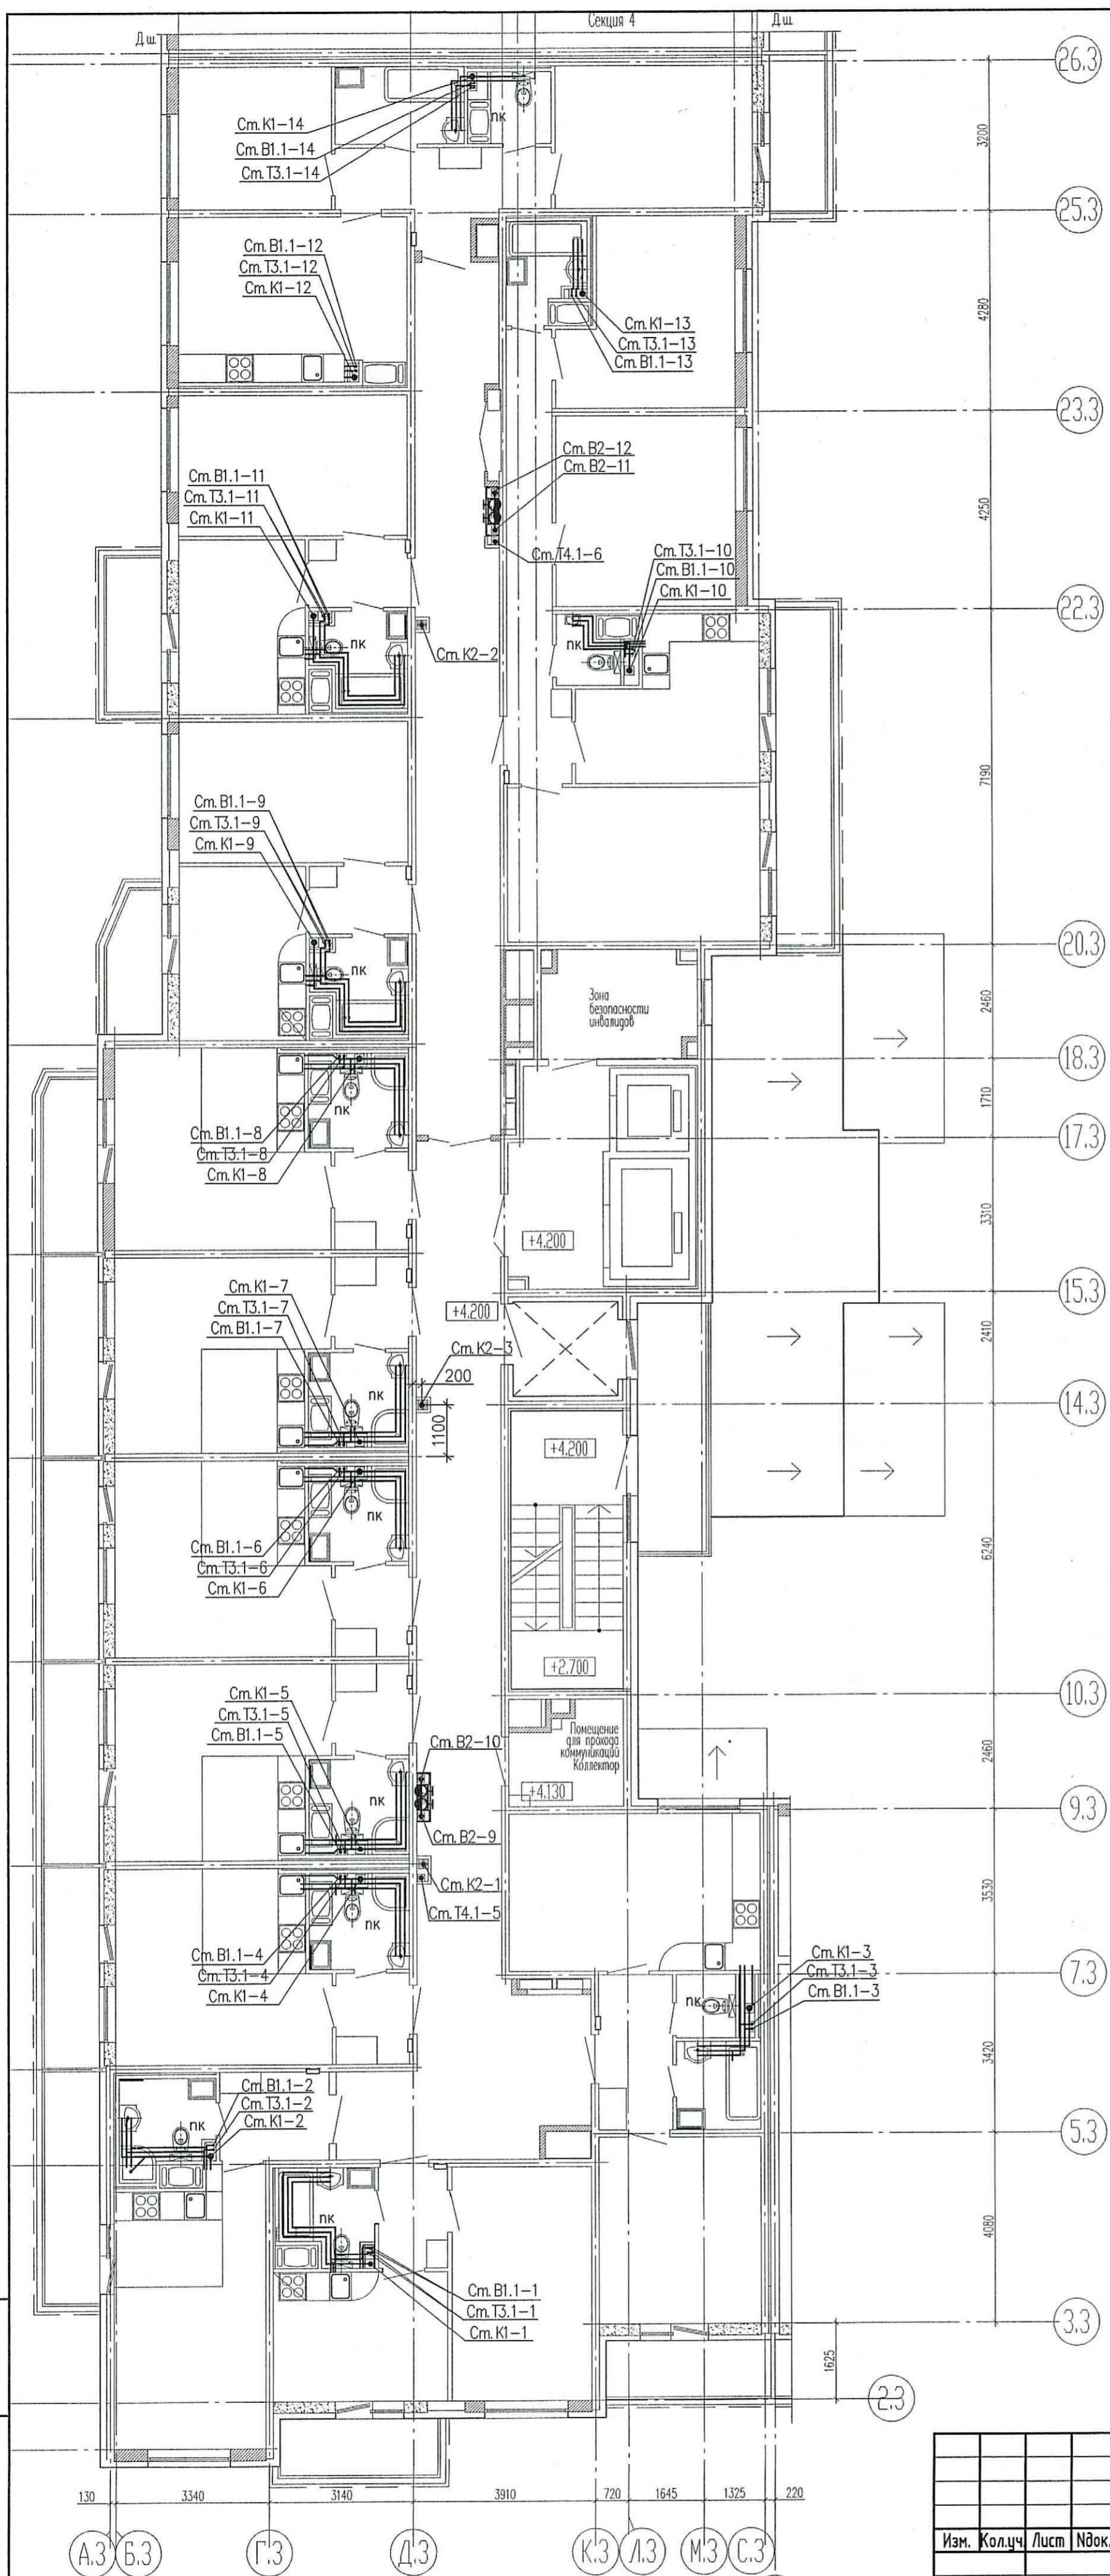

ПРОВЕРИ
ТЕХНИЧЕСКИЙ С...
04 АПР 2018
сотрудник ТО

ООО «Строительная компания
«Каменка»
В производство работ
28 АПР 2018

должность _____ подпись

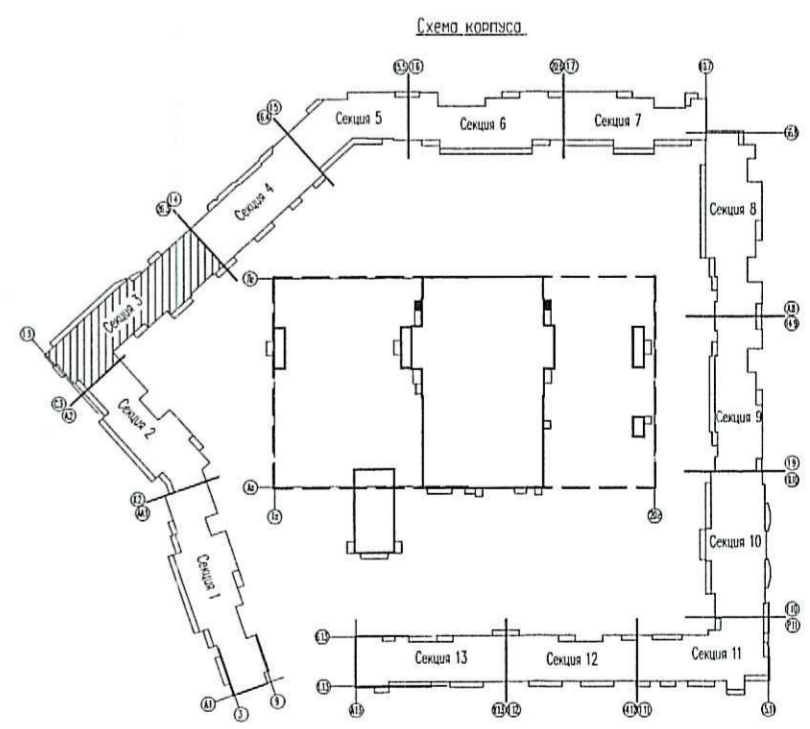

| | | | | |
|--|-------------|------|-------------------------------------|---------|
| 07/16 - 9 - ВК | | | | |
| Многоквартирный жилой дом со встроенными помещениями и многоярусным гаражом, расположенный по адресу: г. Санкт-Петербург, Командантский проспект, участок 1 (юго-западнее пересечения с рекой Каменкой), кадастровый № земельного участка 78:34:0004281:11939. | | | | |
| Изм. | Кол.чч | Лист | Идок. | Подпись |
| Гл. спец. | Красакова | | | 03.18 |
| Разработ. | Борисенкова | | | 03.18 |
| Н. контр. | Зайченко | | | 03.18 |
| Жилой комплекс | | | Стация | Лист |
| Секция 3. План 2 этажа | | | Р | 33 |
| Инв.Н | | | ООО «Простор-Ль» Санкт-Петербург | |