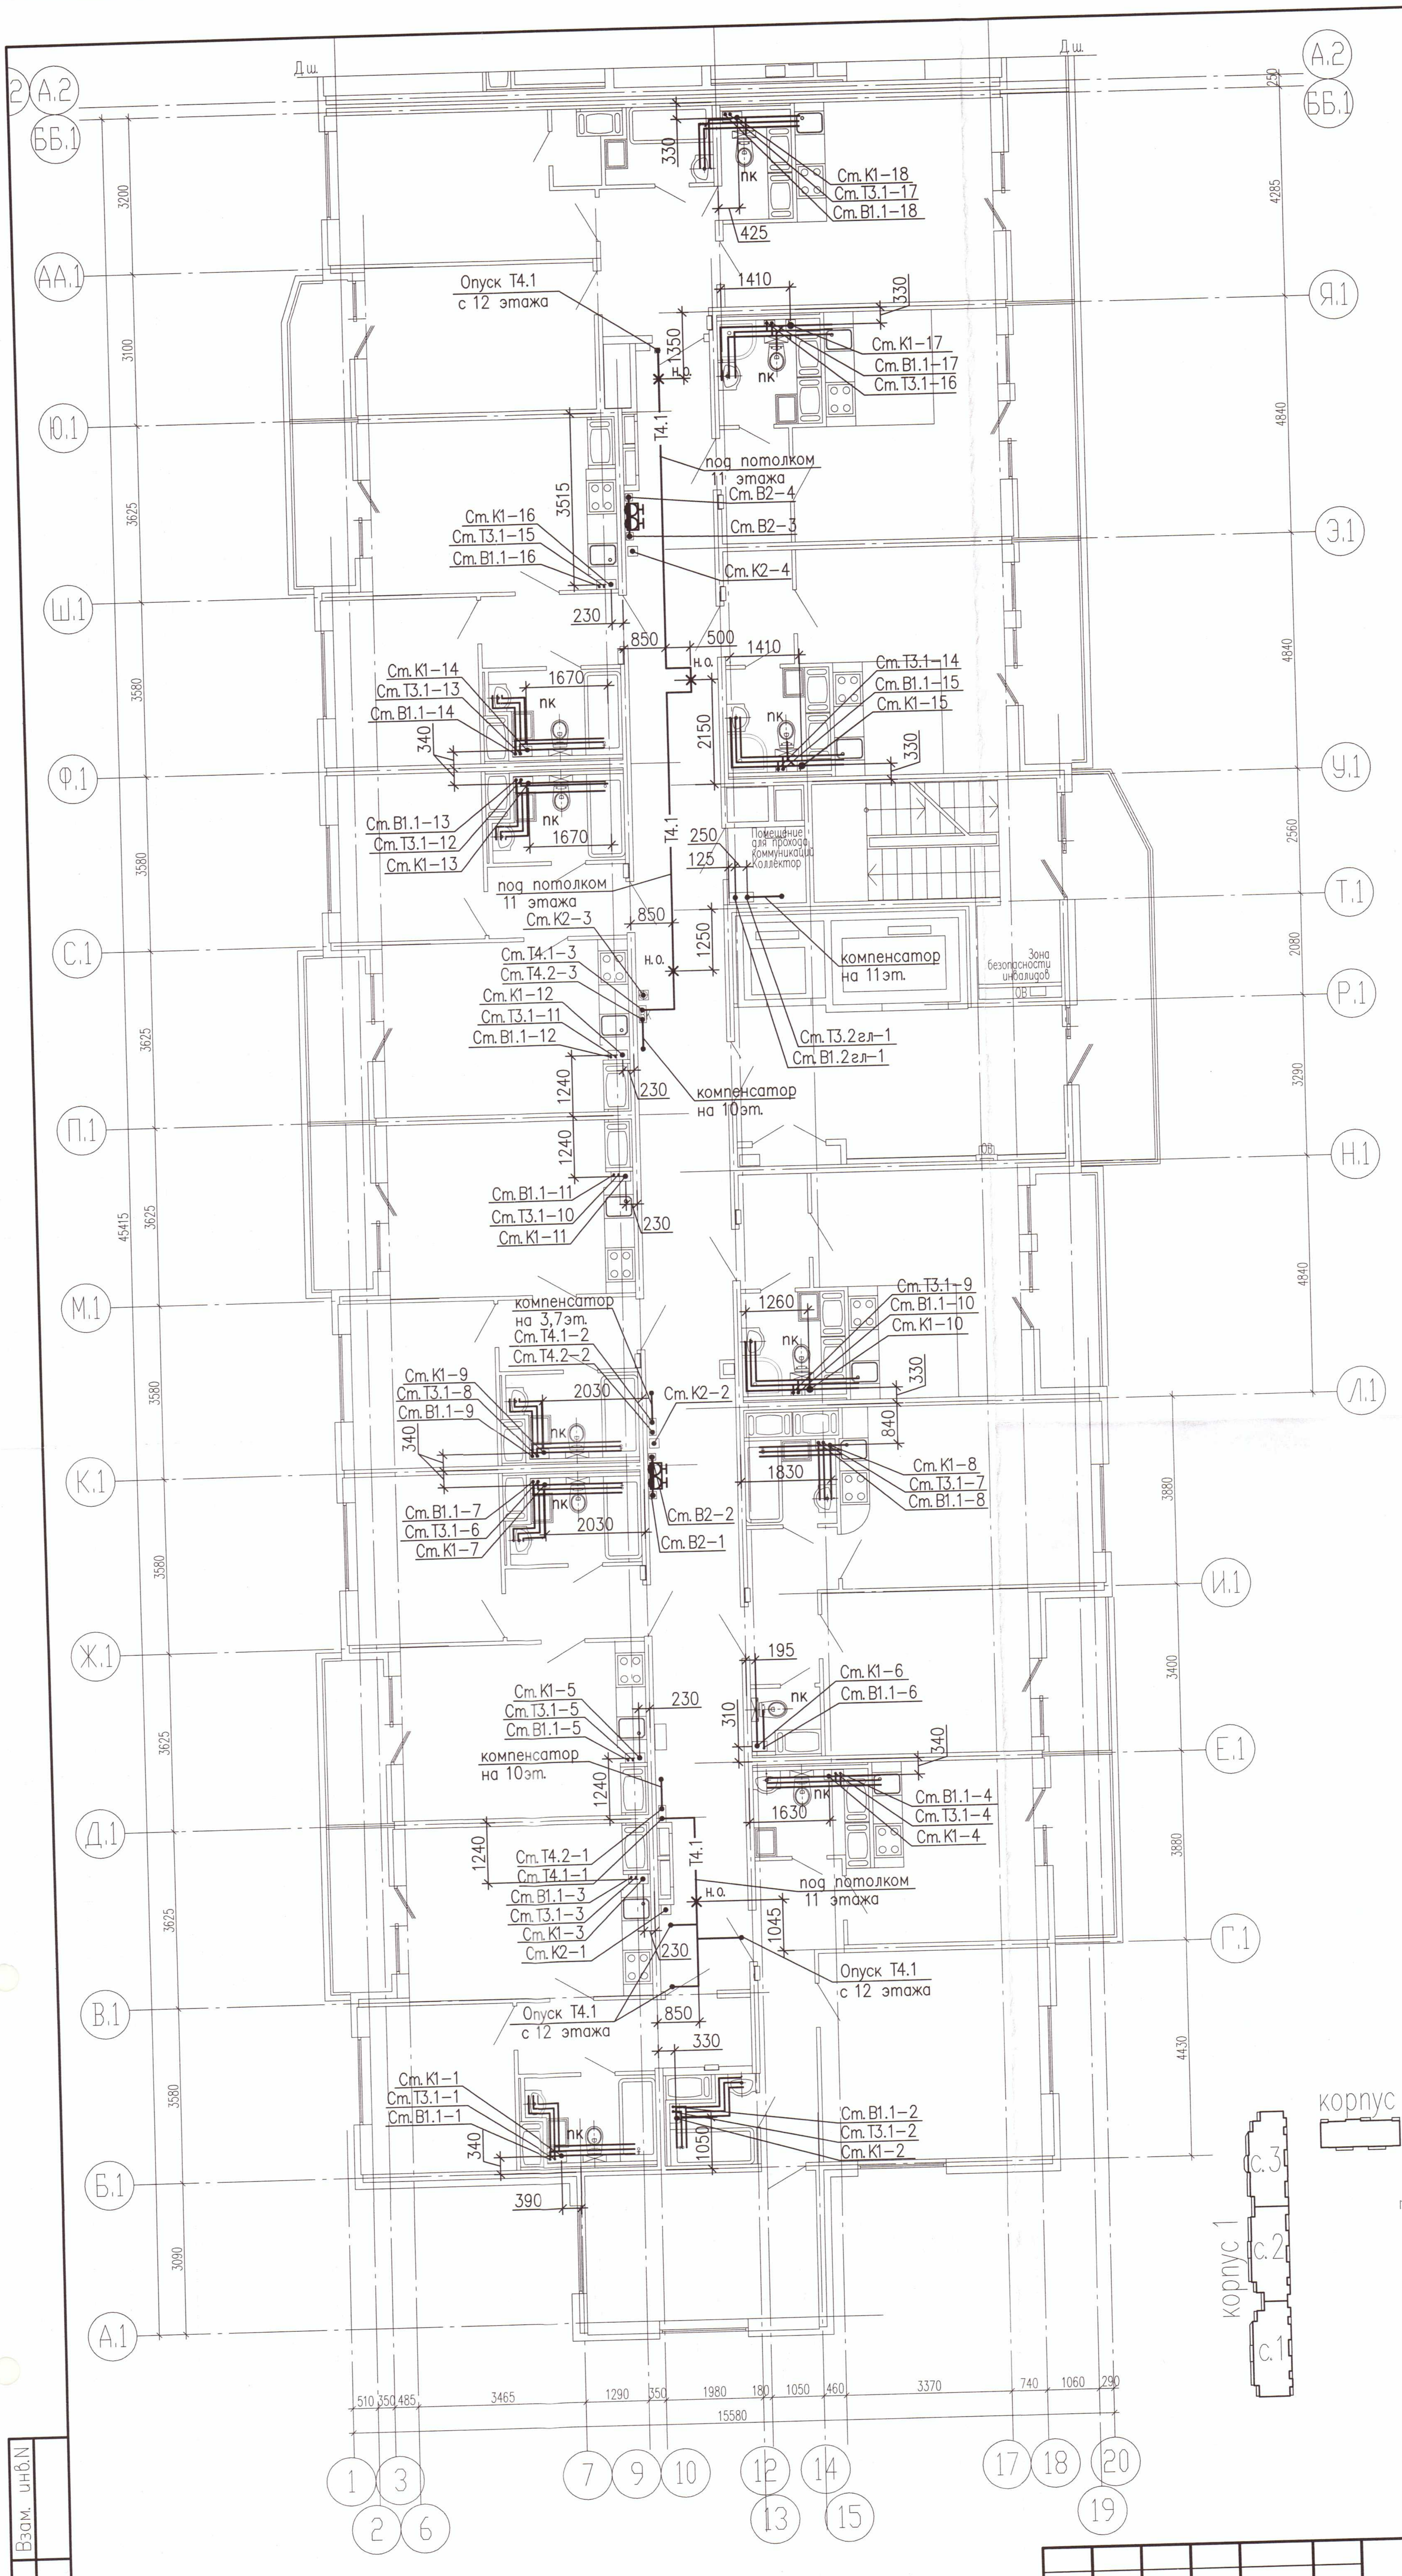
Д.ш.
Д.ш.
А.2
ББ.1
АА.1
Ю.1
Ш.1
Ф.1
С.1
П.1
М.1
К.1
Ж.1
Д.1
В.1
Б.1
А.1
Я.1
Э.1
У.1
Т.1
Р.1
Н.1
Л.1
И.1
Е.1
Г.1
Ст. К1–18
Ст. Т3.1–17
Ст. В1.1–18
330
425
пк
1410
Опуск Т4.1
с 12 этажа
1350
н.о.
Ст. К1–17
Ст. В1.1–17
Ст. Т3.1–16
Т4.1
под потолком
11 этажа
Ст. В2–4
Ст. В2–3
Ст. К2–4
Ст. К1–16
Ст. Т3.1–15
Ст. В1.1–16
3515
230
850
500
1410
Ст. Т3.1–14
Ст. В1.1–15
Ст. К1–15
Ст. К1–14
Ст. Т3.1–13
Ст. В1.1–14
1670
340
2150
Ст. В1.1–13
Ст. Т3.1–12
Ст. К1–13
250
125
Помещение для прокладки коммуникаций. Коллектор
под потолком
11 этажа
Ст. К2–3
Ст. Т4.1–3
Ст. Т4.2–3
Ст. К1–12
Ст. Т3.1–11
Ст. В1.1–12
1250
компенсатор
на 11эт.
Зона безопасности инвалидов
Ст. Т3.2гл–1
Ст. В1.2гл–1
компенсатор
на 10эт.
1240
Ст. В1.1–11
Ст. Т3.1–10
Ст. К1–11
компенсатор
на 3,7эт.
Ст. Т4.1–2
Ст. Т4.2–2
Ст. Т3.1–9
Ст. В1.1–10
Ст. К1–10
1260
Ст. К1–9
Ст. Т3.1–8
Ст. В1.1–9
2030
Ст. К2–2
840
1830
Ст. К1–8
Ст. Т3.1–7
Ст. В1.1–8
Ст. В1.1–7
Ст. Т3.1–6
Ст. К1–7
Ст. В2–2
Ст. В2–1
195
Ст. К1–6
Ст. В1.1–6
Ст. К1–5
Ст. Т3.1–5
Ст. В1.1–5
компенсатор
на 10эт.
310
Ст. В1.1–4
Ст. Т3.1–4
Ст. К1–4
1630
Ст. Т4.2–1
Ст. Т4.1–1
Ст. В1.1–3
Ст. Т3.1–3
Ст. К1–3
Ст. К2–1
под потолком
11 этажа
1045
Опуск Т4.1
с 12 этажа
Опуск Т4.1
с 12 этажа
Ст. К1–1
Ст. Т3.1–1
Ст. В1.1–1
Ст. В1.1–2
Ст. Т3.1–2
Ст. К1–2
390
1050
45415
3200
3100
3625
3580
3580
3625
3625
3580
3580
3625
3625
3580
3090
4285
4840
4840
2560
2080
3290
4840
3880
3400
3880
4430
510
350
485
3465
1290
350
1980
180
1050
460
3370
740
1060
290
15580
1
2
3
6
7
9
10
12
13
14
15
17
18
19
20

ООО «ДСК»
ДАННЫЙ ЧЕРТЁЖ ЯВЛЯЕТСЯ
ИСПОЛНИТЕЛЬНЫМ
ГЛ ИНЖЕНЕР ТКАЧЕНКО Д Е

Схема расположения секций


корпус 1
с.1
с.2
с.3
корпус 2
корпус 3
с.1
с.2
корпус 4
с.1
с.2
корпус 5
корпус 6
с.1
с.2

Взам. инв.N

Подп. и дата

Инв.N подл.

07/17–10–ВК6–ИД

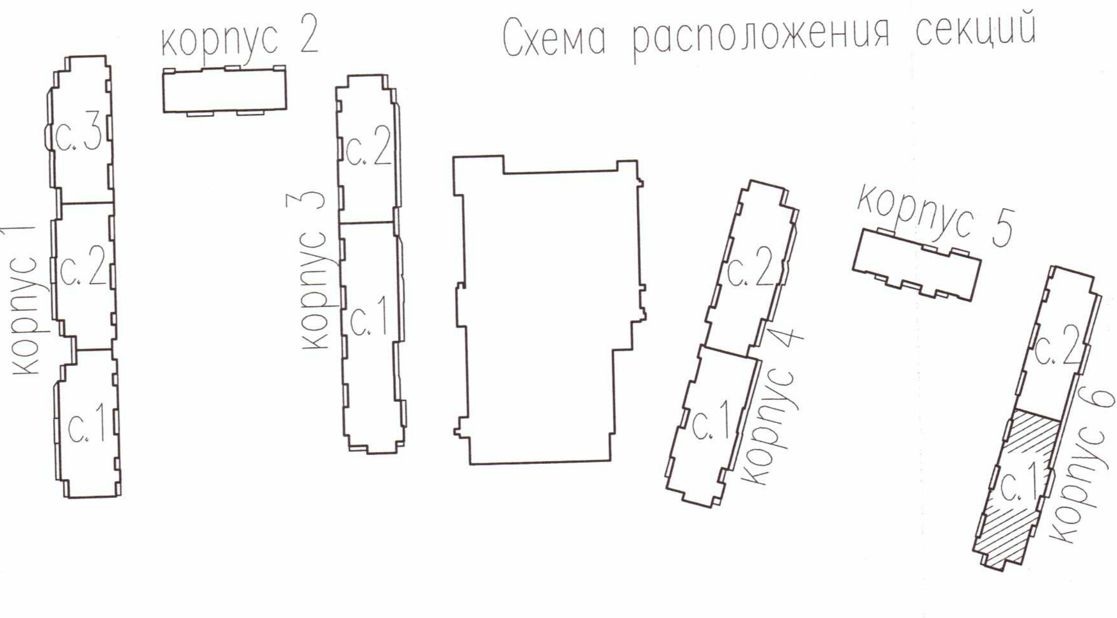Многоквартирный дом с подземными и многоэтажными гаражами, расположенный по адресу:
г. Санкт–Петербург, Комендантский проспект, участок 1(юго–западнее пересечение с рекой Каменкой), кадастровый номер земельного участка 78:34:0004281:11945

Изм.	Кол. уч	Лист	? док	Подп.	Дата
Разработал		кадиширов			06.20
Проверил		Исаченко			06.20

Жилой комплекс

Стадия	Лист	Листов
ИД	7	

Корпус 6. Секция 1.
План 10–11 этажа.

ООО "ДСК"

211