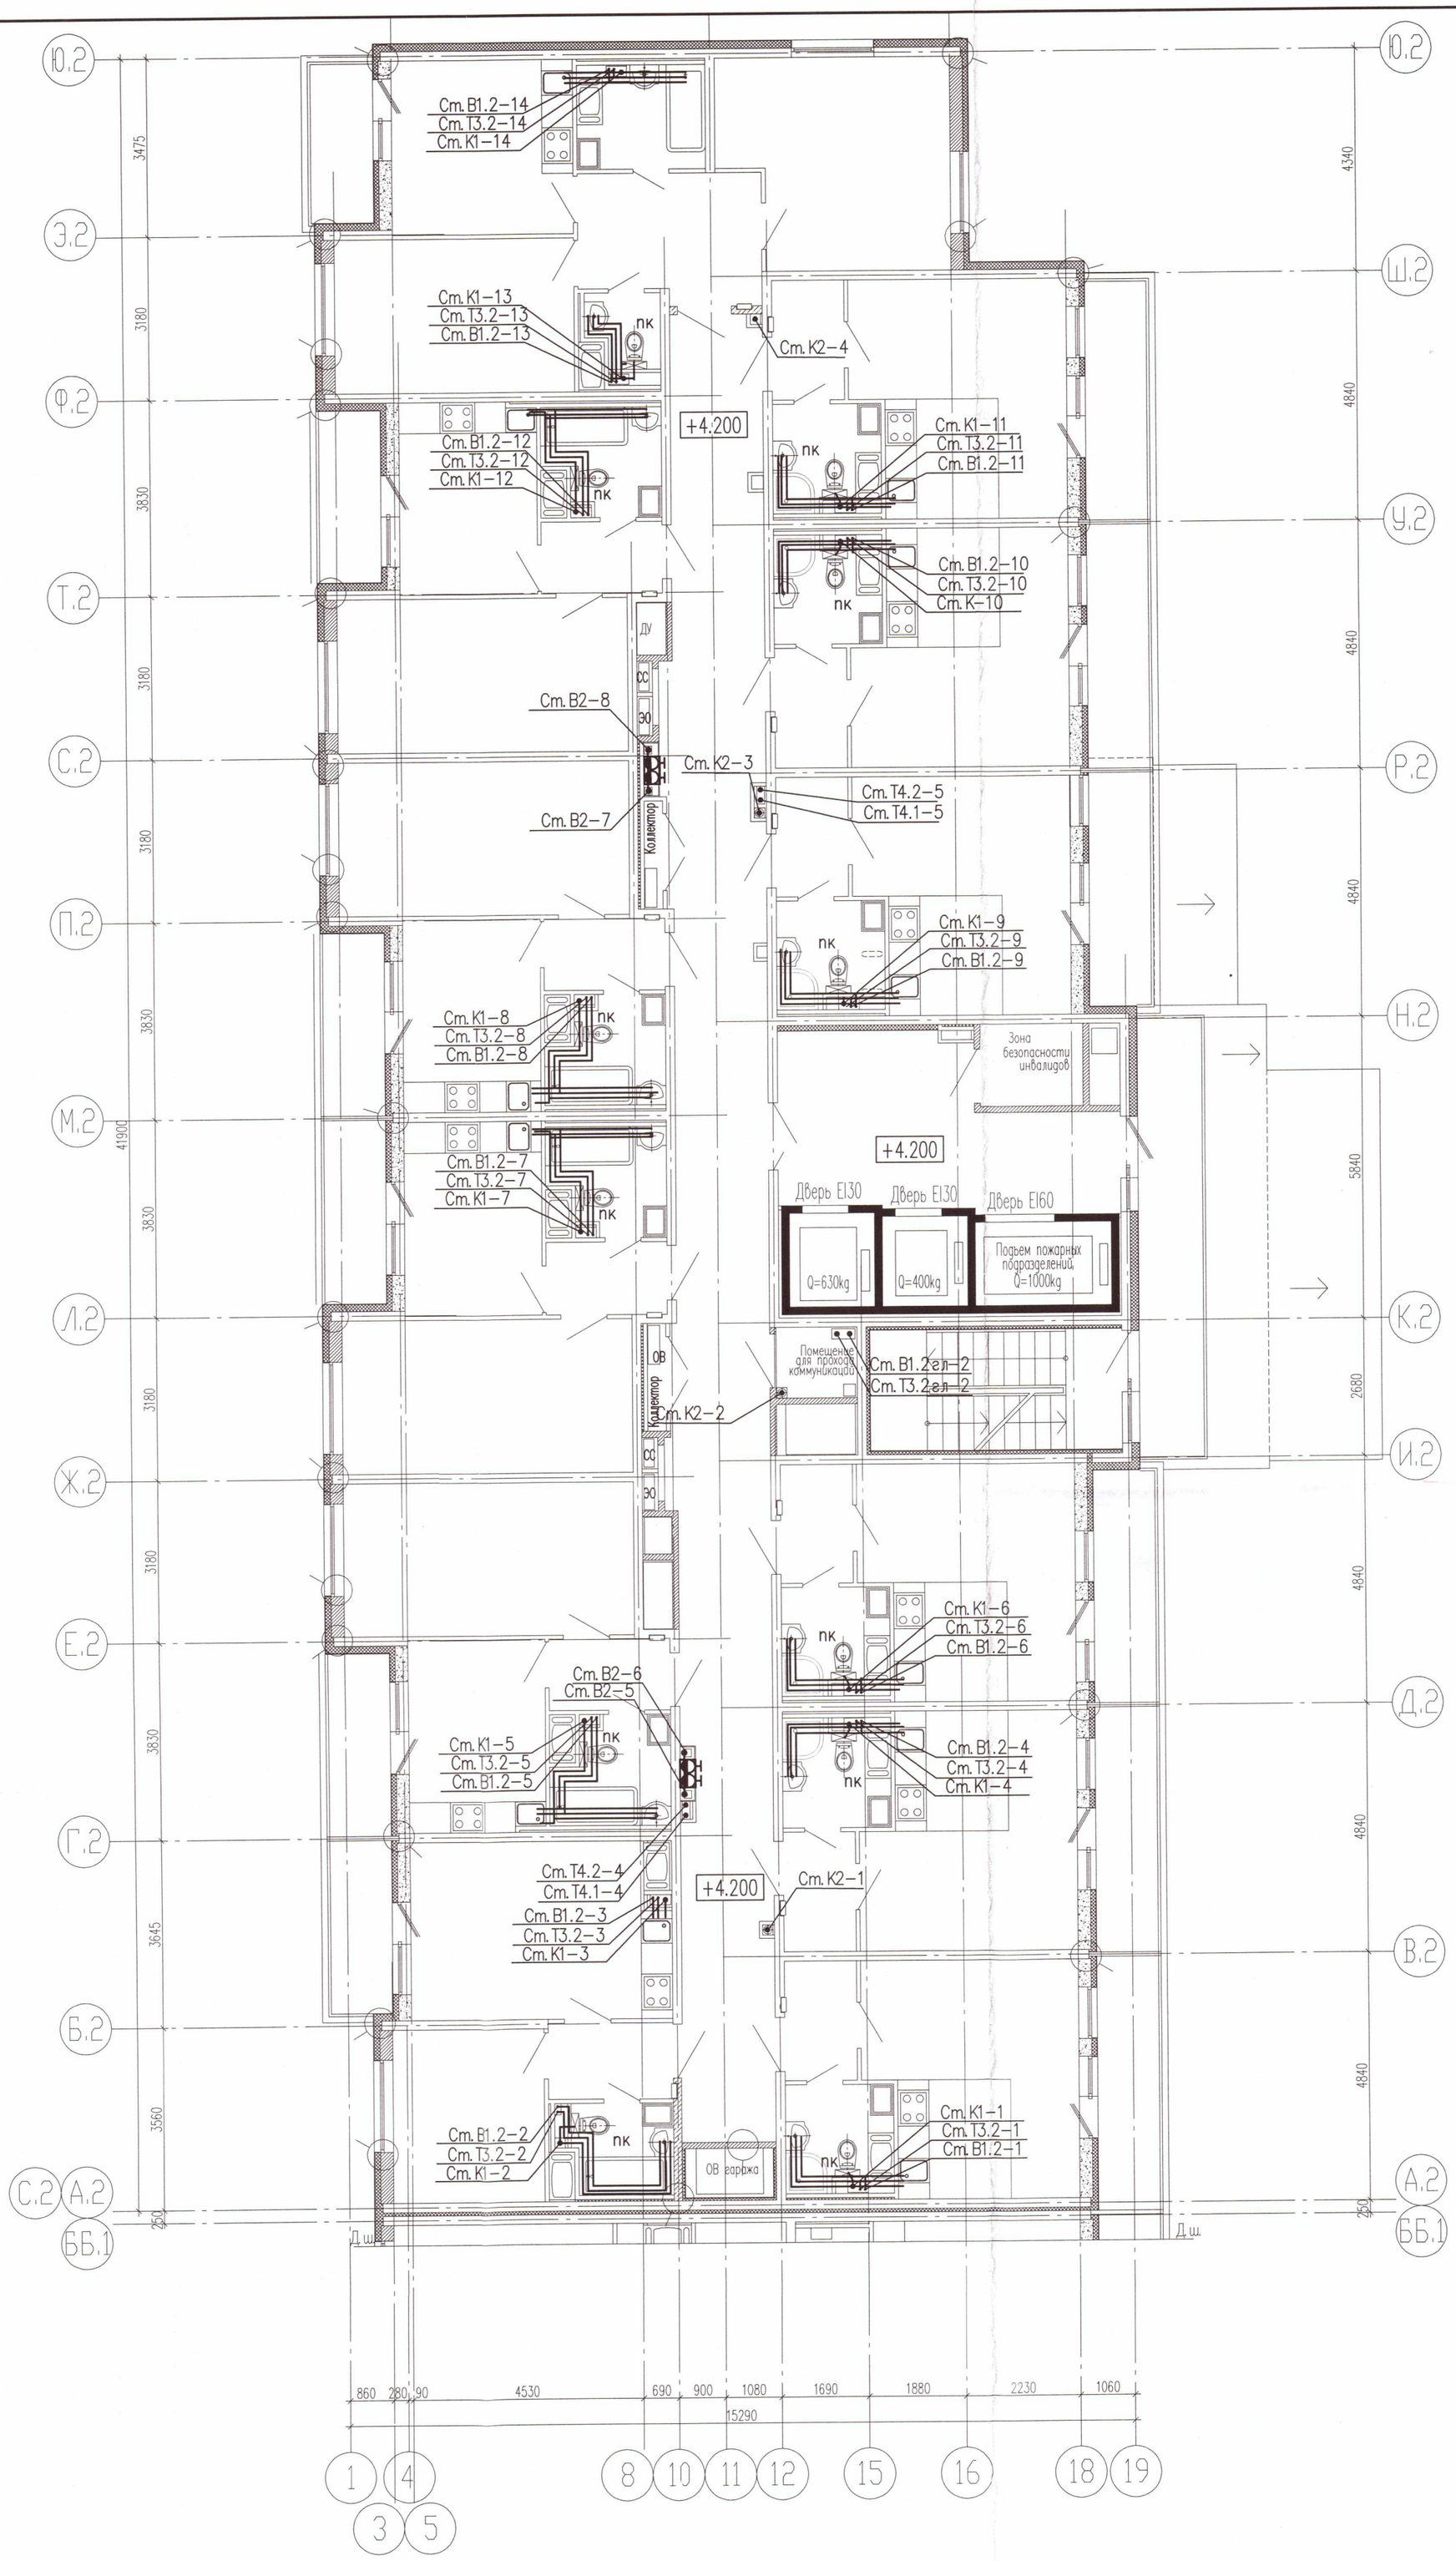

Схема расположения секций

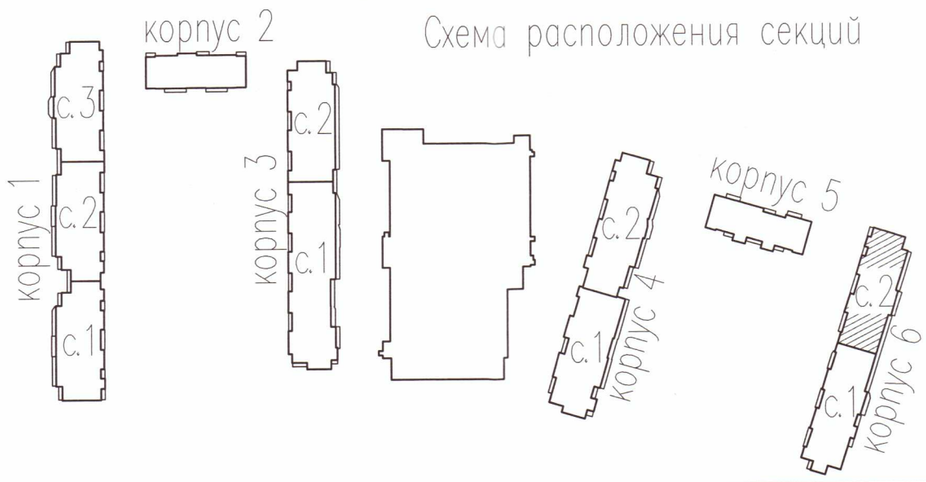

Общество с ограниченной ответственностью «ДСК» Для документов Ленинградская область, г. Гатчина

ООО «ДСК»
ДАННЫЙ ЧЕРТЁЖ ЯВЛЯЕТСЯ
ИСПОЛНИТЕЛЬНЫМ
ГЛ ИНЖЕНЕР ТКАЧЕНКО Д Е

Изм.	Кол. уч.	Лист? док	Подп.	Дата
Разработал				
Проверил				

07/17–10–ВК.6–ИД

Многоквартирный дом с подземными и многоэтажными гаражами, расположенный по адресу: г. Санкт–Петербург, Комендантский проспект, участок 1 (юго–западнее пересечение с рекой Каменкой), кадастровый номер земельного участка 78:34:0004281:11945

Жилой комплекс

Стадия	Лист	Листов
ИД	13	

Корпус 6. Секция 2.
План 2 этажа.

217